Doorsnede 8
Schaal : 1:100

Doorsnede in kern- en beschermingszone

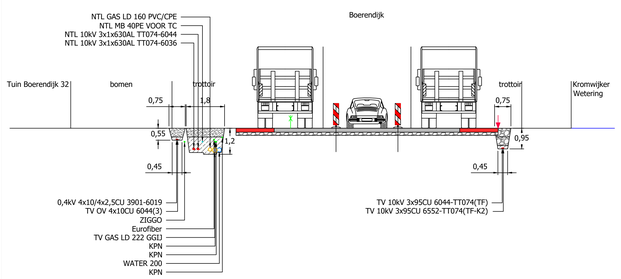

Doorsnede 9
Schaal : 1:100

Doorsnede in kern- en beschermingszone

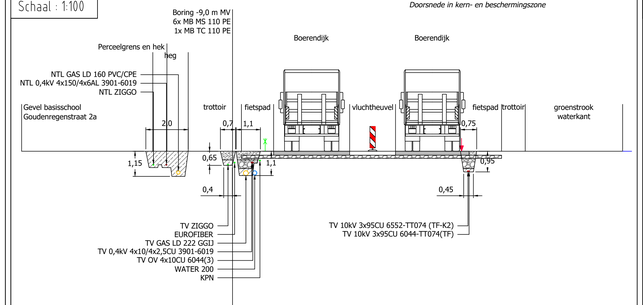

Doorsnede 10
Schaal : 1:100

Doorsnede buiten kern- en beschermingszone

Grondwater in sleuf verwacht

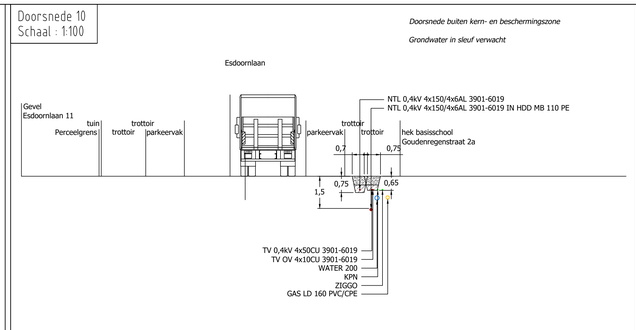

Doorsnede 11
Schaal : 1:100

Doorsnede in beschermingszone, buiten kernzone

Grondwater in sleuf verwacht

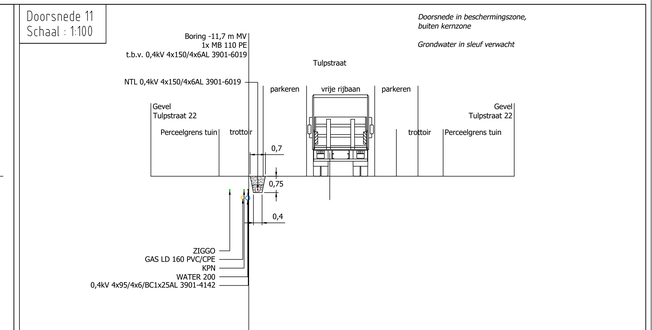

Doorsnede 12
Schaal : 1:100

Doorsnede in kern- en beschermingszone

Grondwater in sleuf

Doorsnede 13
Schaal : 1:100

Doorsnede buiten kern- en beschermingszone

Grondwater in sleuf verwacht

Doorsnede 14
Schaal : 1:100

Doorsnede in beschermingszone, buiten kernzone

Grondwater in sleuf verwacht

Doorsnede 15
Schaal : 1:100

Doorsnede in kern- en beschermingszone

Grondwater in sleuf

Doorsnede 16
Schaal : 1:100

Doorsnede deels in beschermingszone, buiten kernzone

Grondwater in sleuf verwacht

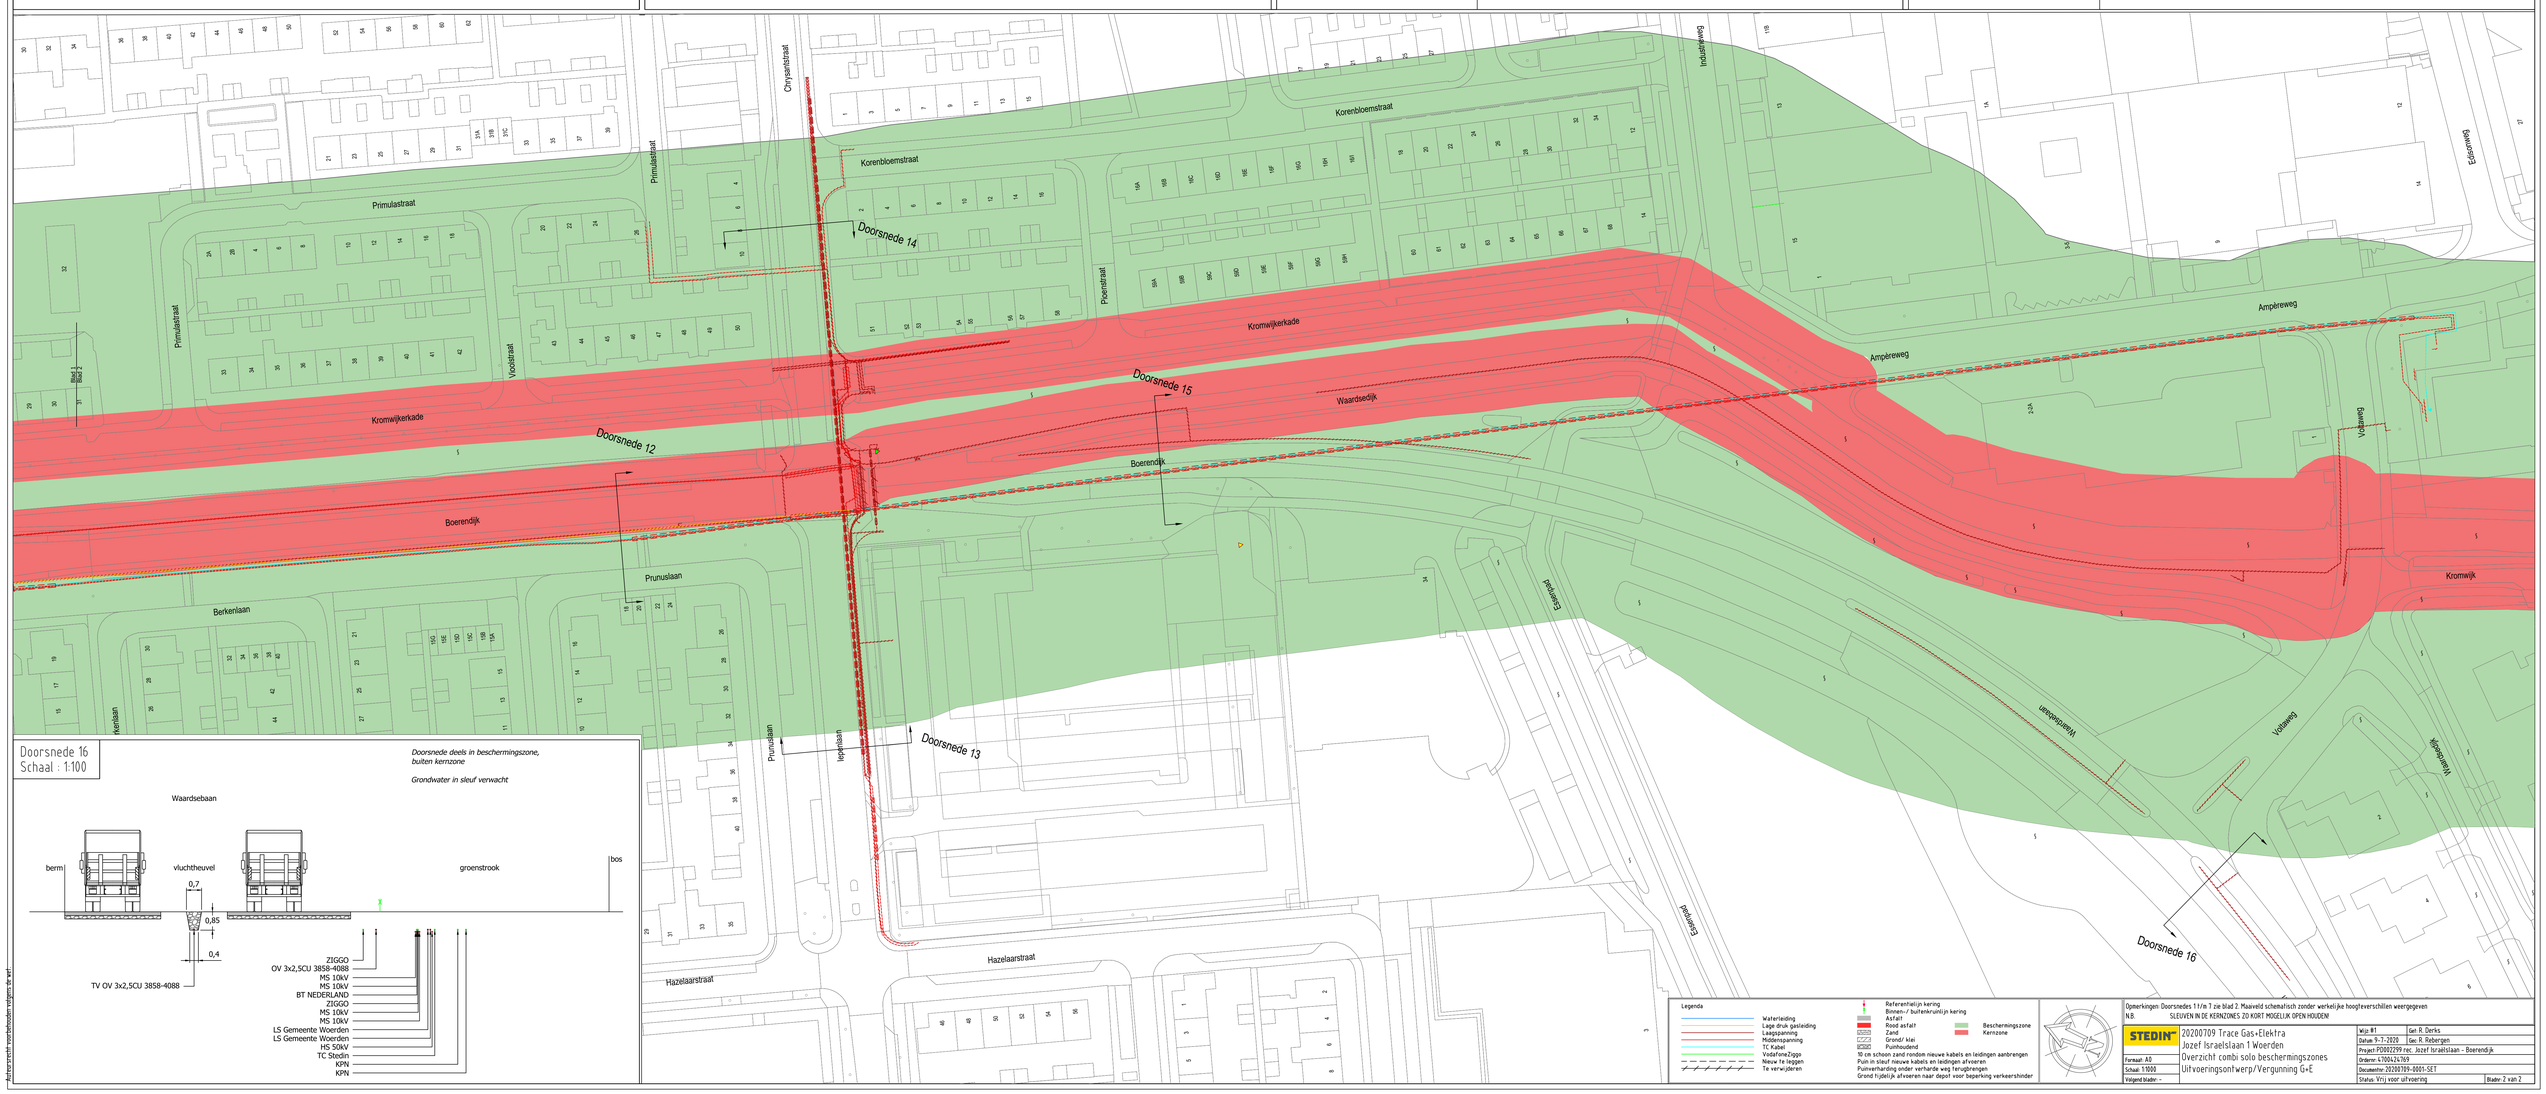

Legenda

- Waterleiding
- Lage druk gasleiding
- Laagspanning
- Middenspanning
- TC Kabel
- VodafoneZiggo
- Nieuw te leggen
- Te verwijderen
- Referentiepijn kering
- Binnen-/ buitenkruinlijn kering
- Asfalt
- Rood asfalt
- Zand
- Grond/ klei
- Puinhoudend
- 10 cm schoon zand rondom nieuwe kabels en leidingen aanbrengen
- Puin in sleuf nieuwe kabels en leidingen afvoeren
- Puinverharding onder verharde weg terugbrengen
- Grond tijdelijk afvoeren naar depot voor beperking verkeershinder
- Beschermingszone
- Kernzone

Opmerkingen: Doorsnedes 11/m 7 zie blad 2. Maaiveld schematisch zonder werkelijke hoogteverschillen weergegeven
N.B. SLEUVEN IN DE KERNZONES ZO KORT MOGELIJK OPEN HOUDEN

STEDIN	20200709 Trace Gas+Elektra Jozef Israelslaan 1 Woerden
	Overzicht combi solo beschermingszones
	Uitvoeringsontwerp/Vergunning G+E
Format: A0	
Schaal: 1:1000	
Volgend bladnr: –	

Wijz #1	Gen: R. Derks
Datum 9-7-2020	Gen: R. Rebergen
Project PD0002299	rec. Jozef Israëlslaan – Boerendijk
Ordernr: 6700426769	
Documentnr: 20200709-0001-SET	
Status: Vrij voor uitvoering	Bladnr 2 van 2

Achterzijde nachtelijken volgens de wet.