DWARSPROFIEL
Schaal:1:250

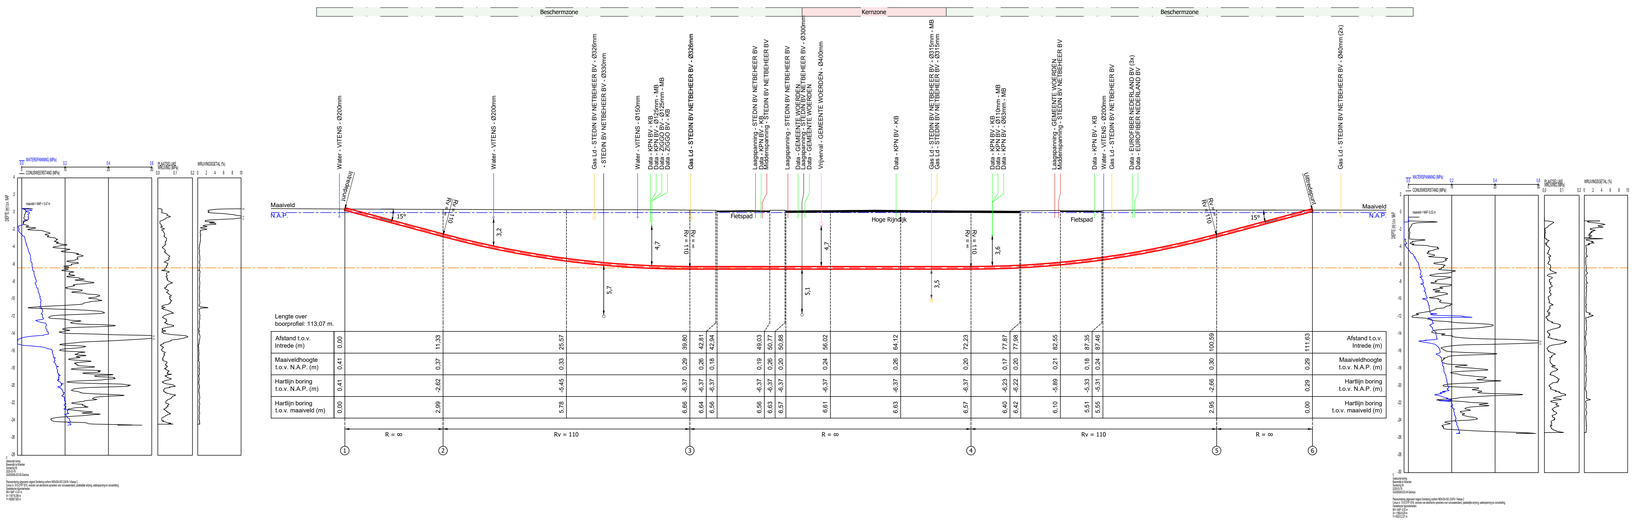

LOCATIETEKENING
Schaal:1:250

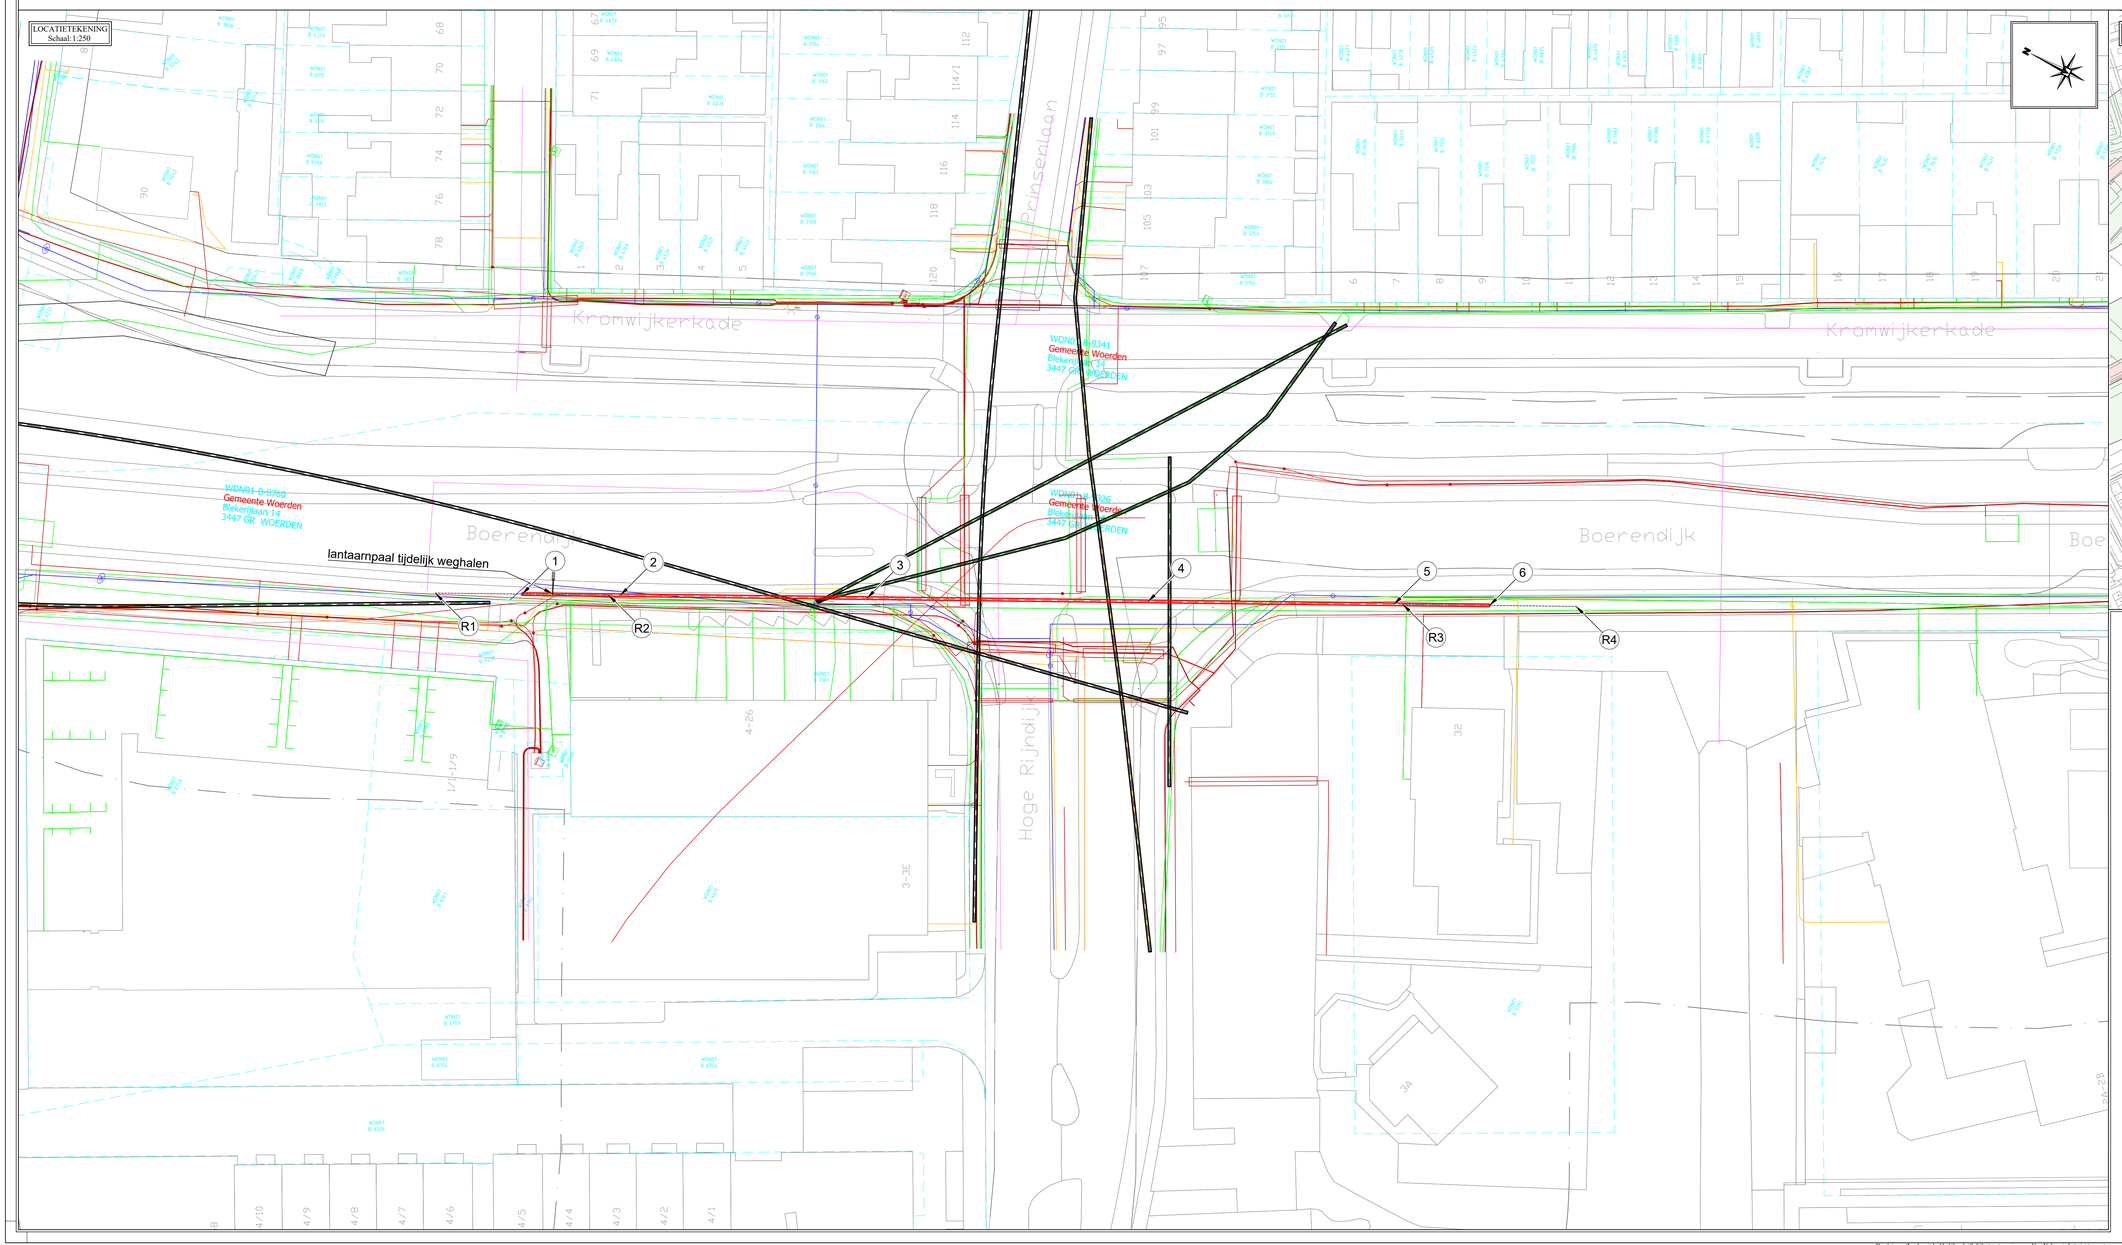

OVERZICHT TEKENING
Schaal:1:2000

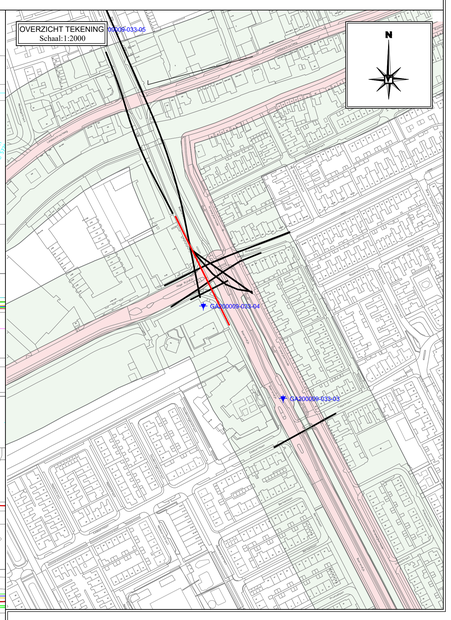

Doorsnede Boring:
Schaal:1:20

TE BOREN BUIZEN:
6× Ø110 PE100 SDR11 (MS) +
1× Ø110 PE100 SDR11 (TC)

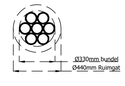

Coördinatenlijst
Boring:

Boorlengte is 113,07 m

NR	Omschrijving	X-Coord	Y-Coord	Z-Coord
R1	10m voor intredepunt	119794,48	455403,89	
1	Intredepunt	119798,91	455394,92	0,41
R2	10m na intredepunt	119803,35	455385,96	
2	Begin verticale bocht	119803,94	455384,77	-2,62
3	Eind verticale bocht	119816,57	455359,25	-6,37
4	Begin verticale bocht	119830,95	455330,19	-6,37
5	Eind verticale bocht	119843,53	455304,77	-2,66
R3	10m voor uittredepunt	119843,99	455303,84	
6	Uittredepunt	119848,42	455294,87	0,29
R4	10m na uittredepunt	119852,86	455285,91	

Legenda bestaande Kabels en Leidingen:

- Laagspanning
- Middenspanning
- Gas LD
- Gas HD
- Data
- Vrijverval
- Water
- Overig

Legenda gestuurd boren:

- Bestaande boring
- Nieuw te maken boring
- Kadastrale grens
- S-NR Sondering
- Kernzone
- Beschermzone

DEFINITIEF

Opmerkingen:

- De gegevensbronde kabels en leidingen zijn afkomstig uit de oriëntatie melding(en) 2000070073 en 2000070076.
- De digitale ondergrond is gedownload uit de BGT op basis van rijksdriehoek-enkuil.
- Het gepresteerde grondonderzoek is gevraagd door VWB beheer.
- De HDPE leidingen(en) zijn datum vanaf heapal zonder spiegellaswerkzaamheden op de aangegeven locatie te worden uitgelegd (op vollumefijm) voorafgaand aan de uitvoering.
- Van Vulpen behoud zich het recht voor of te wijken van de voorgestelde methodiek.

Project Specifieke Risico's:

- Risico #1
  Boring parallel aan weg met fietspad. Let op een goede afloring.
- Risico #2
  Kruising meerdere boringen. Voldoende diepte behouden.
- Risico #3
  In de directe omgeving komt ook een boring door van Veiskalen Woudenberg. Een goede afstemming over locatie en uitvoering is benodigd.

Werkomschrijving:
Horizontaal gestuurde boring (HDD2)
6x Ø110 PE100 SDR11 (MS)
1x Ø110 PE100 SDR11 (TC)

Locatie: Boerendijk 10a - Berkenlaan 19
Plaats: WOERDEN

Tekeningnummer: 2200210795BT
Versie: E
Blad: 1/1

E	Voor vergunning	CWJ	30-03-20
D	Concept	MV	24-03-20
C	Concept	MV	16-03-20
B	Concept	CWJ	13-03-20
A	Concept	MV	09-03-20
0	Interne controle	MV	26-02-20
Rev.	Omschrijving	Get.	Datum

Vergunninghouder:
Stedin Netbeheer B.V.
Blaak 8
3011 TA ROTTERDAM

Opdrachtgever:
Stedin Netbeheer B.V.
Nijverheidsweg 15
3534 AM UTRECHT

Getekend: CWJ
Gecontroleerd: TvS
Datum: 30-3-2020
Schaal: Diversen
Format: A0
Projectnummer: 2200210795

Postbus 231
4200 AG Gorinchem
Papland 8
4206 CL Gorinchem
T: +31 (0) 183 - 645060
F: +31 (0) 183 - 648550
E: info@vanvulpen.eu
I: www.vanvulpen.eu

VAN VULPEN

I:\vulpen\6 Data\Tekeningen\2020\03\23\2200210795BT E.dwg, WM

Disclaimer: Zonder uitdrukkelijk schriftelijke toestemming van Van Vulpen is het niet toegestaan om deze tekening aan te vullen, te wijzigen of aan derden te verstrekken. Van Vulpen neemt geen verantwoording voor het aanbrengen van aanvullingen of wijzigingen door derden.