


VOORSTEL VLONDER

Bart Hornman
Cattenbroekerdijk 44
3461BD Linschoten

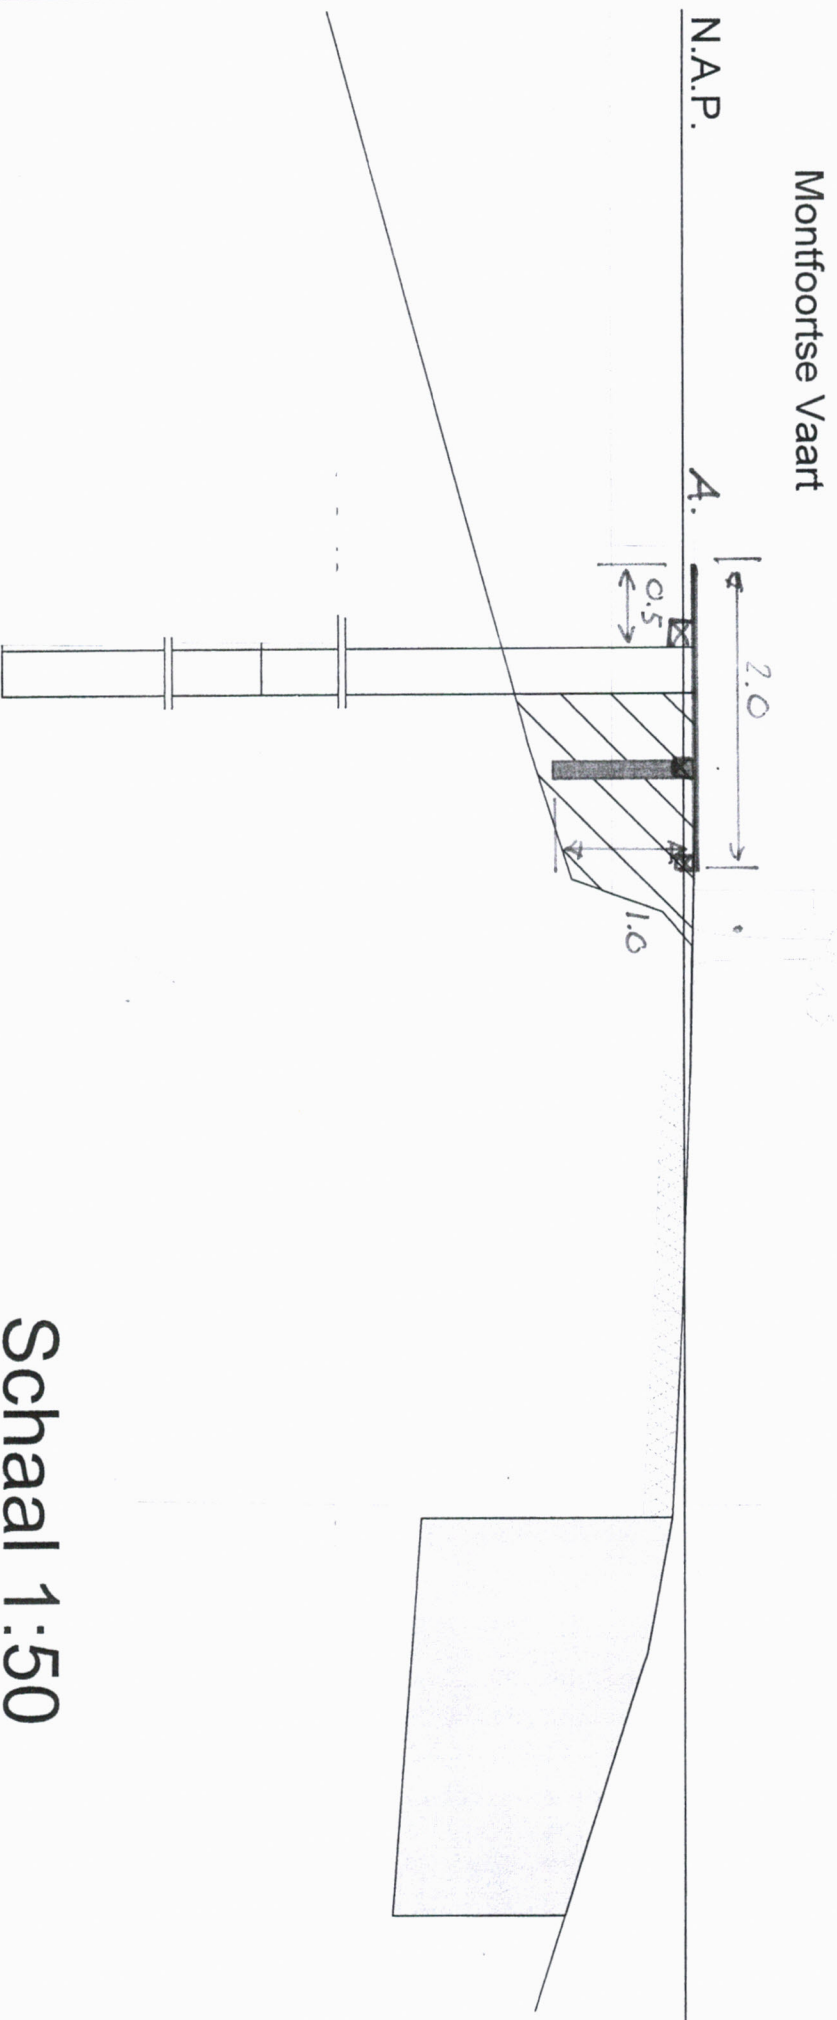


Schaal 1:50

Zij aanzicht

VOORSTEL VLONDER

Bart Horrmann
Cattenbroekerdijk 44
3461BD Linschoten

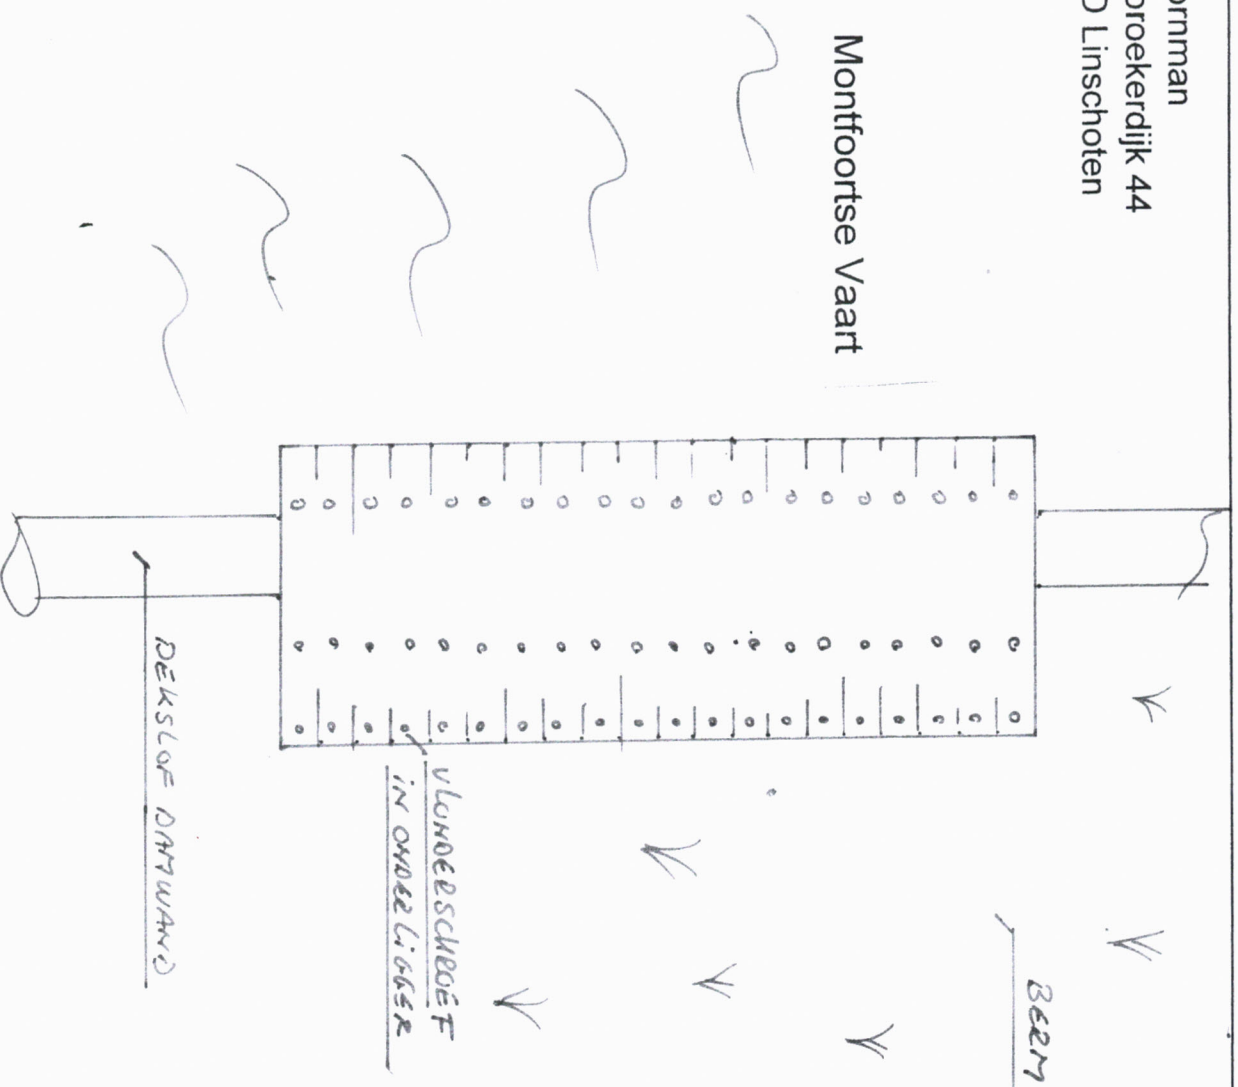


Schaal 1:50

BOVEN AAN ZICHT

VOORSTEL VLONDER

Bart Horrmann
Cattenbroekerdijk 44
3461BD Linschoten

Montfoortse Vaart

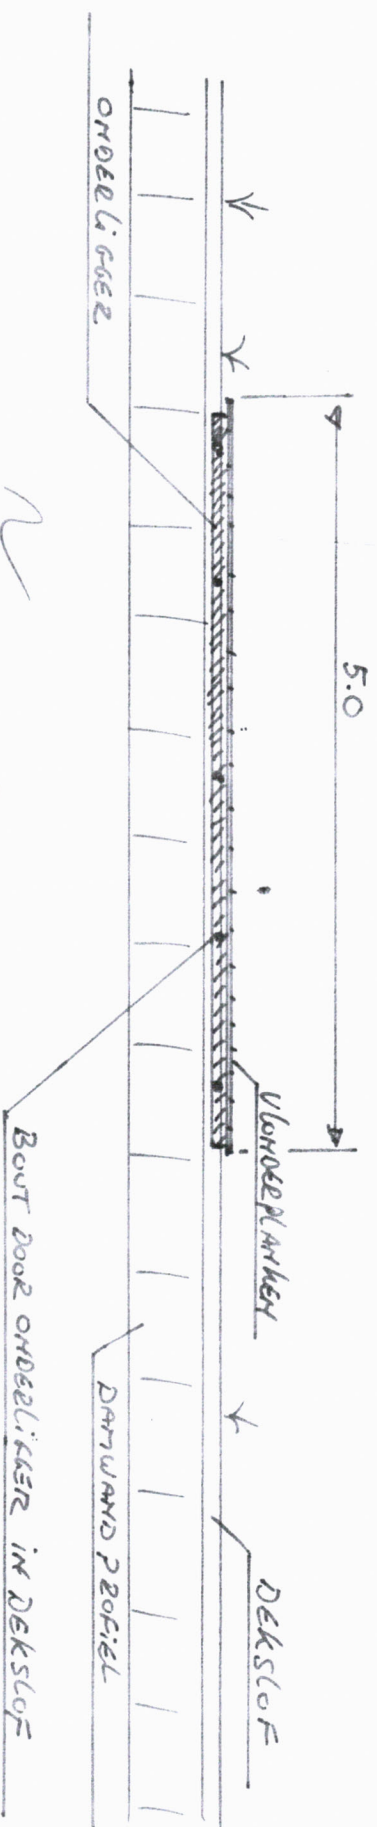


Schaal 1:50

VOOR AAN ZICHT

VOORSTEL VLONDER

Bart Hornman
Cattenbroekerdijk 44
3461BD Linschoten

Montfoortse Vaart

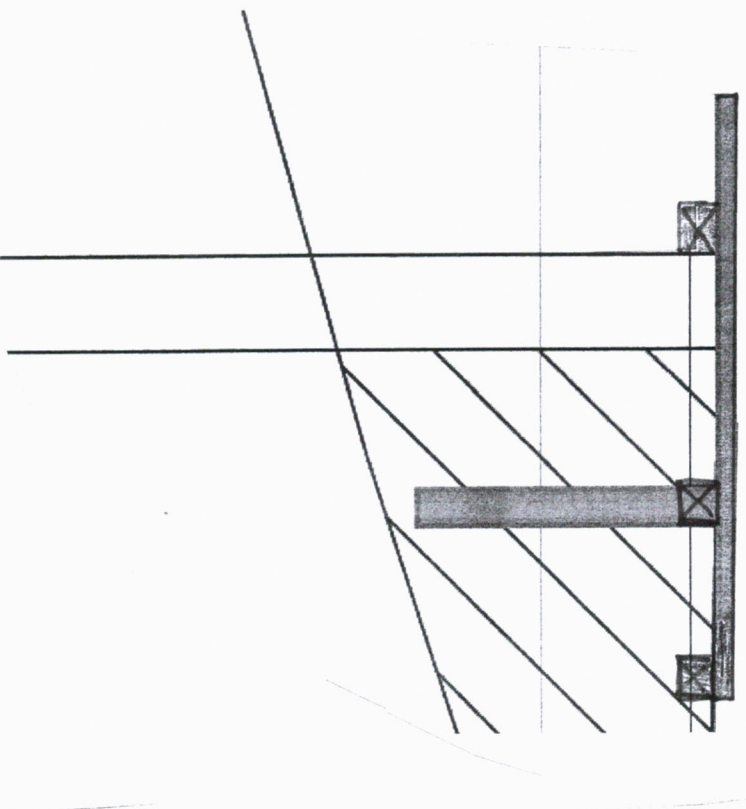

Schaal 1:25

Detail A.