
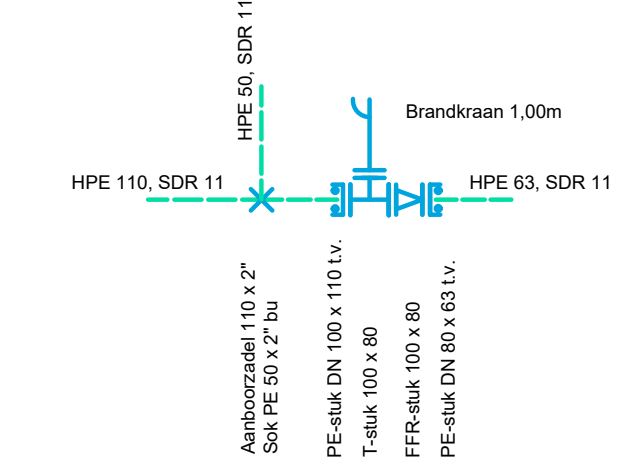


Legenda Vitens			
	in gebruik zijnde leiding		geprojecteerde leiding, open ontgraving
	geprojecteerde leiding, gestuurde boring		geprojecteerde leiding, gestuurde boring
	buiten gebruik zijnde leiding		buiten gebruik te stellen leiding
	te verwijderen leiding		te dammen leiding

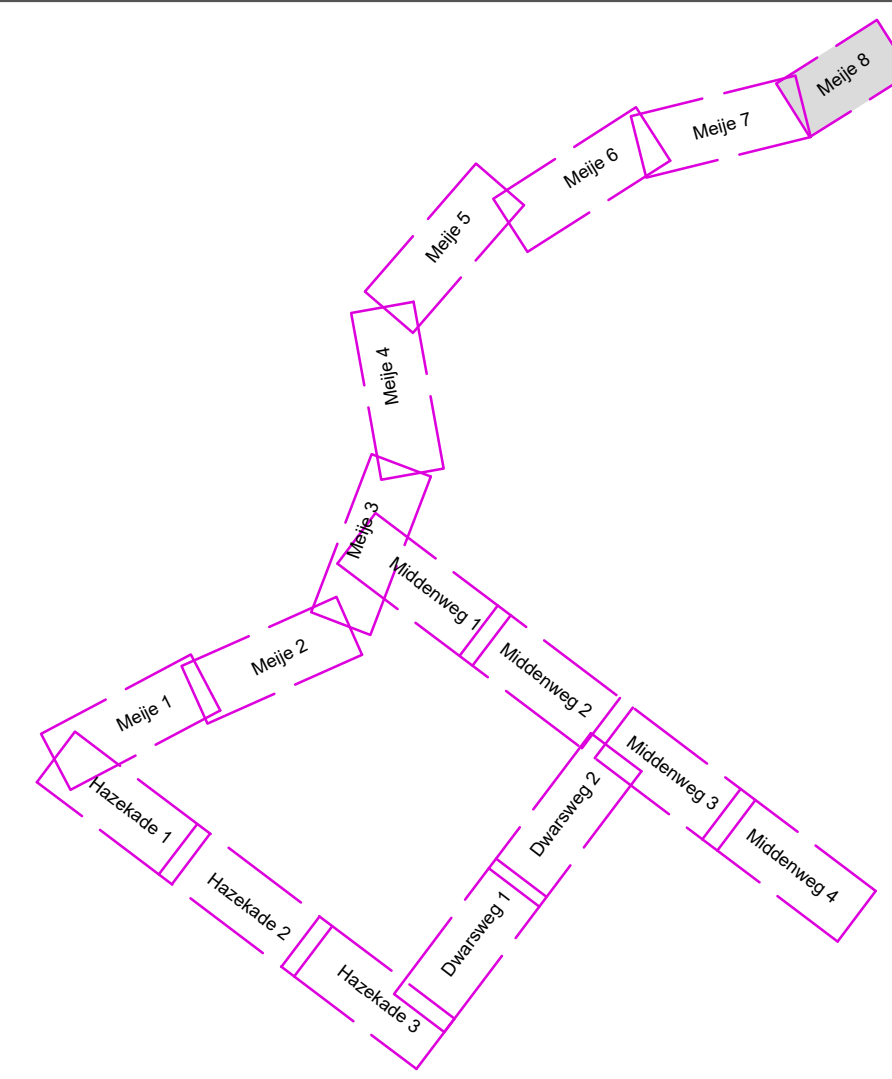

Detail J

Legenda	
Geometrie	Omschrijving
	Datatransport
	Laagspanning
	Middenspanning
	Gas hoge druk
	Gas lage druk
	Water
	Riolering vrijverval

17-03-20		A	Brandkranen en afsluiter toegevoegd.		hfn	con
Wijz.d.d.:	No.:	Omschrijving:	Par. Status			
X: 116977 Y: 461877	Datum:	Netwerkp.l.n.r.:	4052938			
Getekend: H. ten Napel	18-02-20	Combi.n.r.:				
Projectleider: J. Verkerk	Par.:	Tek.n.r. derden:				
Status: Concept						
GEMEENTE WOERDEN HOOFDLEIDING TE ZEGVELD DO Rec. hoofdleiding t.b.v. dijkverzwaring Meije -Meije 8						
			Schaal: 1:500	Formaat: A1	2020-4052938-01	
Blad: 8 van 8						