
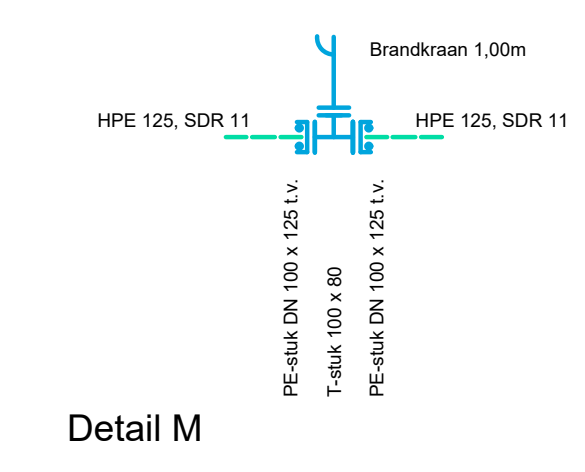
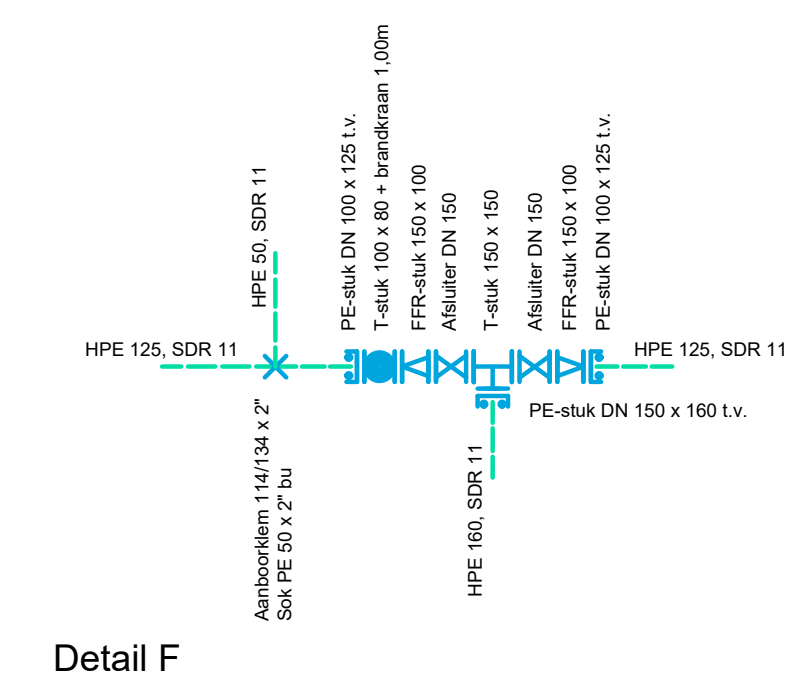


Legenda Vitens	
	in gebruik zijnde leiding
	geprojecteerde leiding, open ontgraving
	geprojecteerde leiding, gestuurde boring
	buiten gebruik te stellen leiding
	buiten gebruik zijnde leiding
	te verwijderen leiding
	te dammen leiding

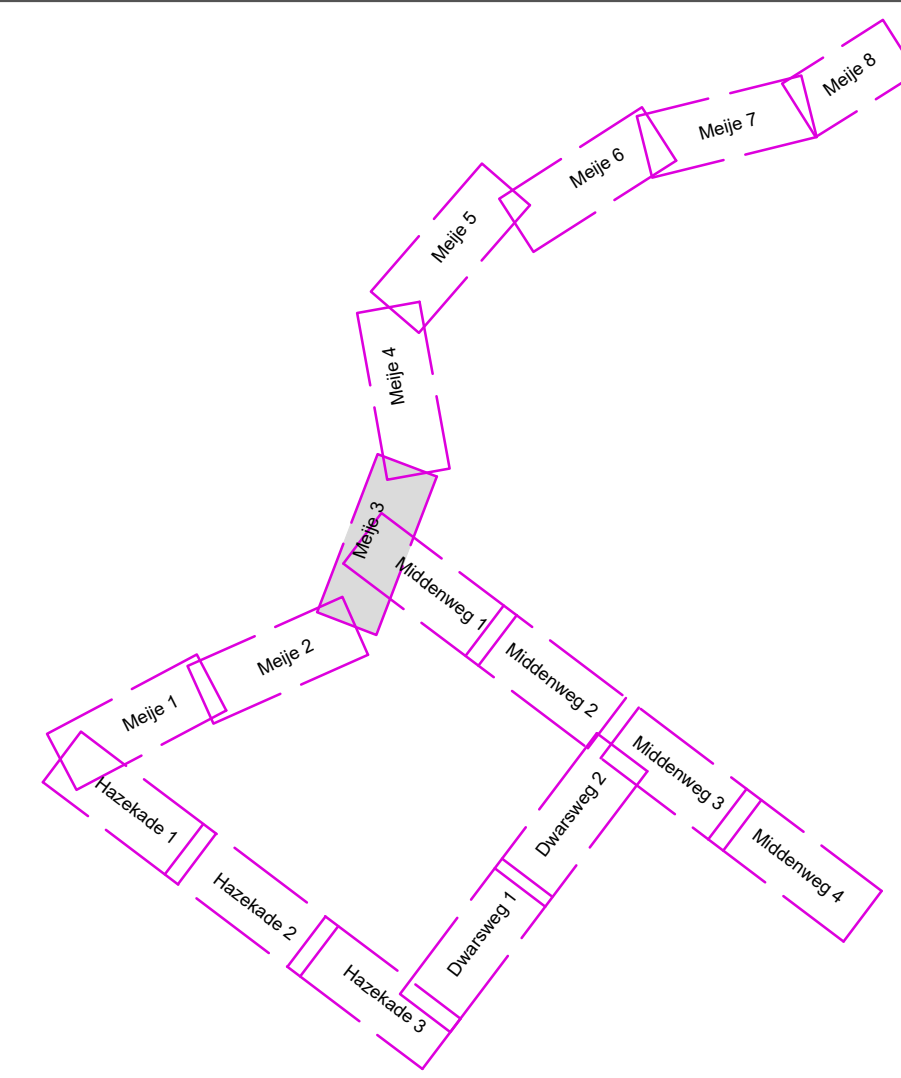

Legenda	
Geometrie	Omschrijving
	Datatransport
	Laagspanning
	Middenspanning
	Gas hoge druk
	Gas lage druk
	Water
	Riolering vrijverval

17-03-20		htn	Brandkranen en afsluiter toegevoegd.		htn	con
Wijz.d.d.:	No.:	Omschrijving:	Datum:	Netwerkp.nr.:	4052938	
X: 155333 Y: 465256			18-02-20	Combi.nr.:		
Getekend:	H. ten Napel			Tek.nr. derden:		
Projectleider:	J. Verkerk					
Status:	Concept					

GEMEENTE WOERDEN
HOOFDLEIDING TE ZEGVELD
DO Rec. hoofdleiding t.b.v. dijkverzwareing Meije - Meije 3

Schaal: 1:500

Formaat: A0/A1

Bladz: 3 van 8

2020-4052938-01