




BOVENAANZICHT
SCHAAL 1:50

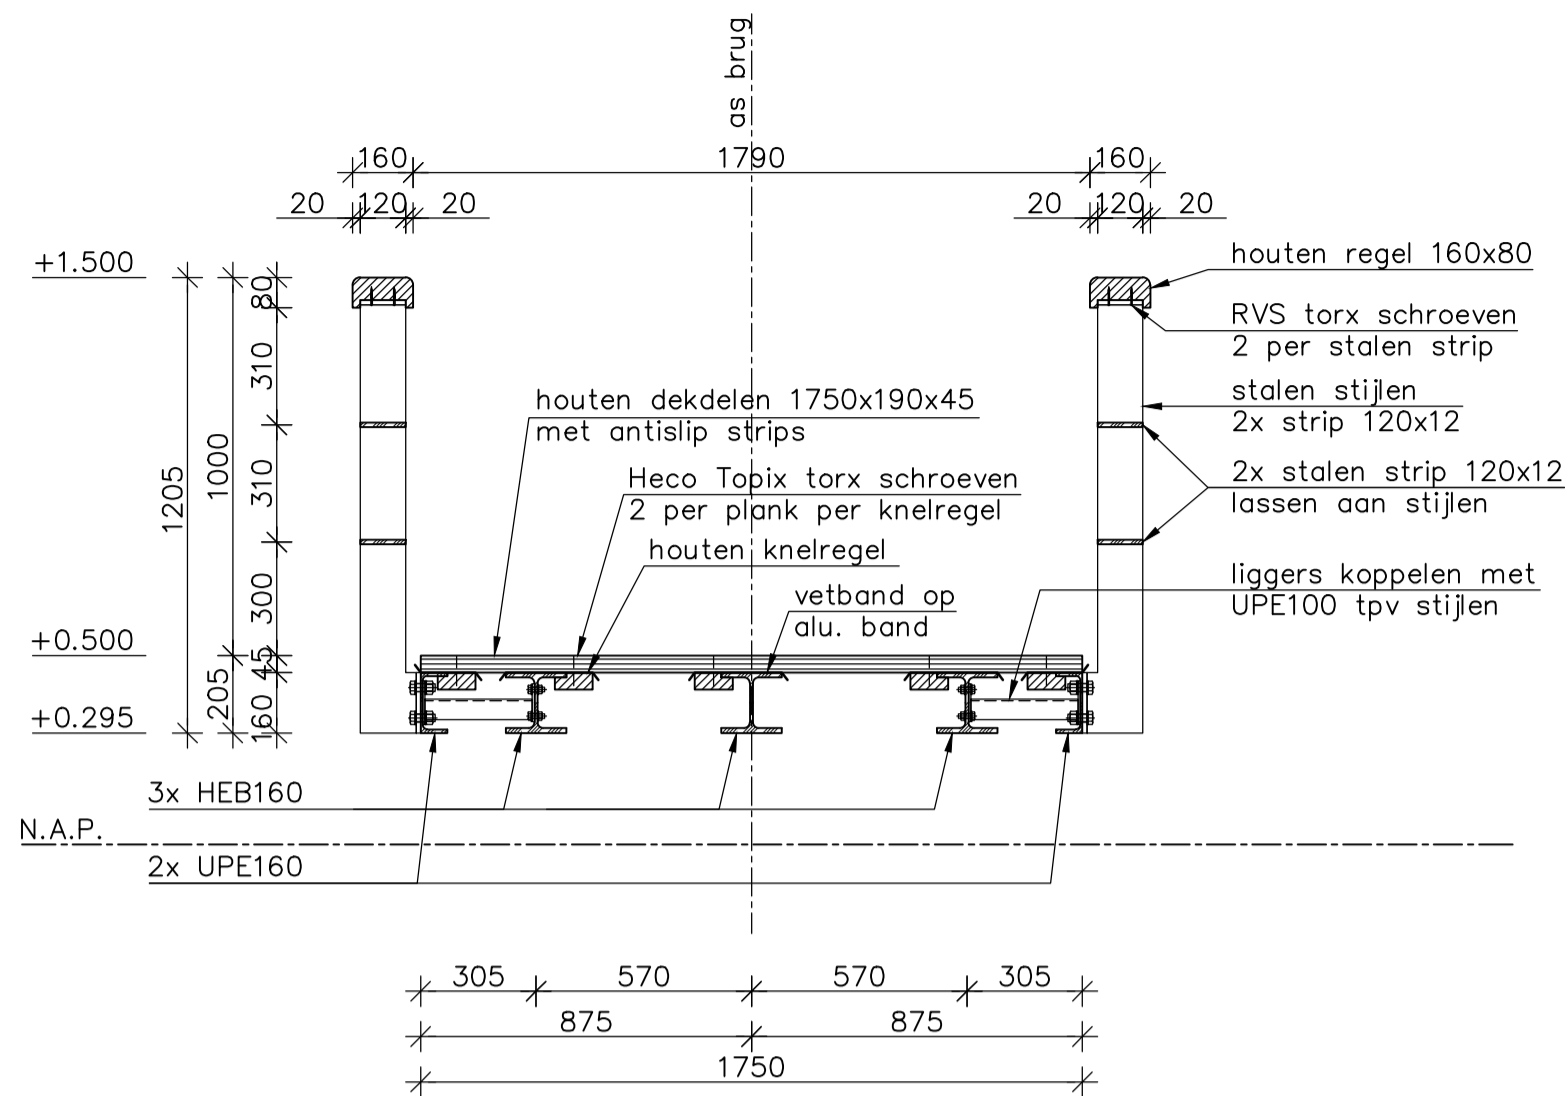


DOORSNEDE C-C
SCHAAL 1:20
dek

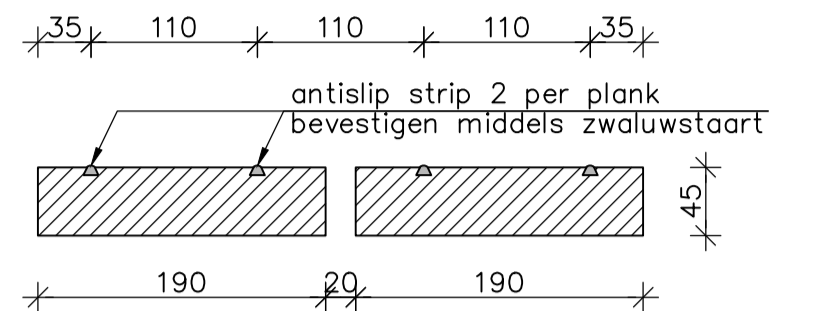


DETAIL 1
SCHAAL 1:5
dekdelen

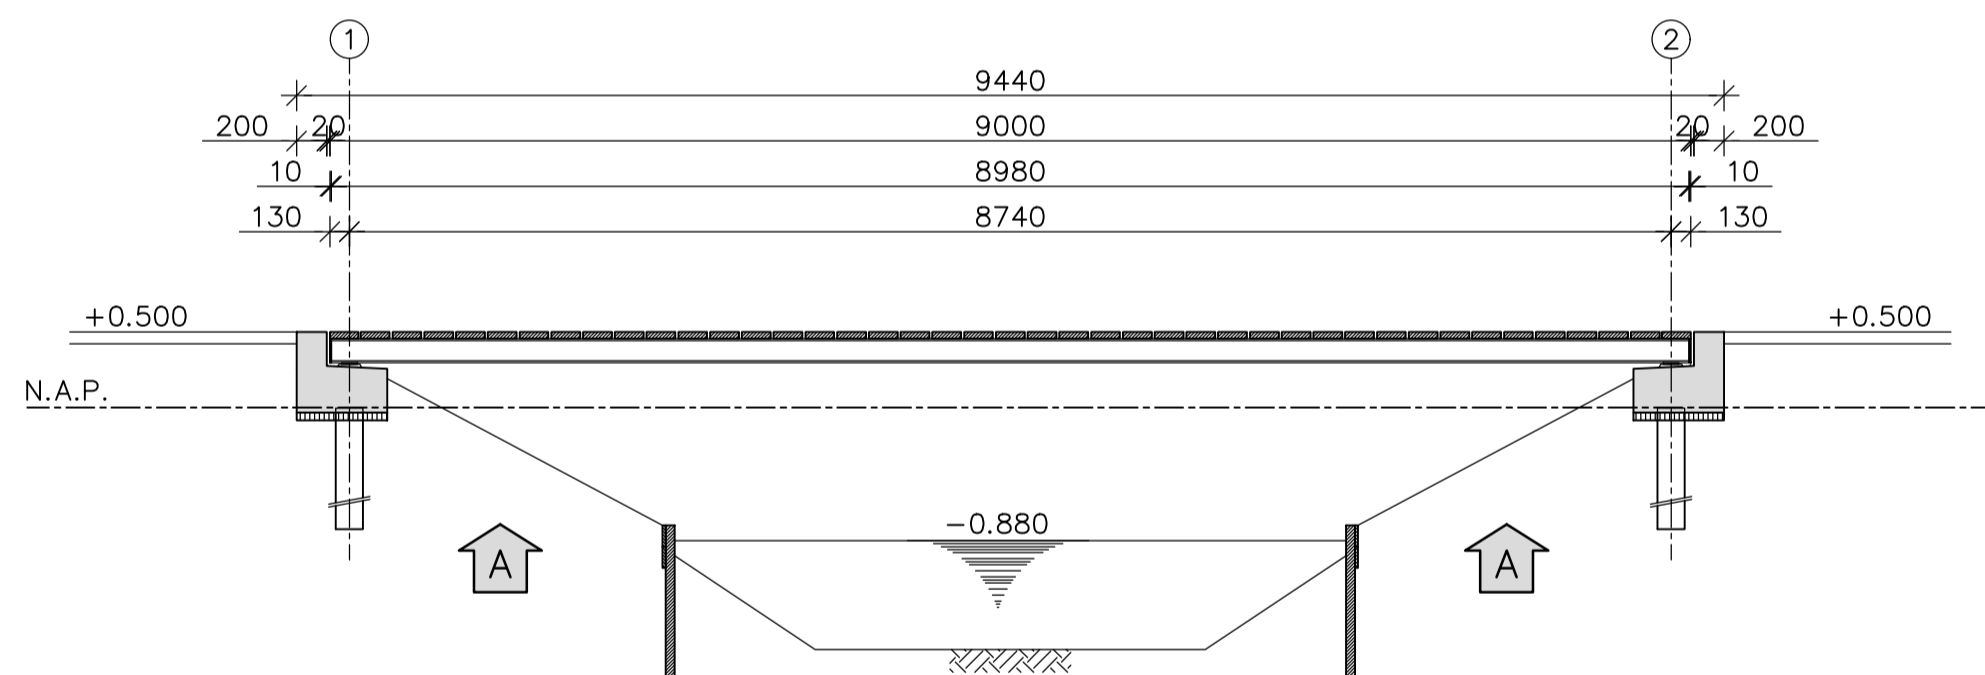


DOORSNEDE A-A
SCHAAL 1:50

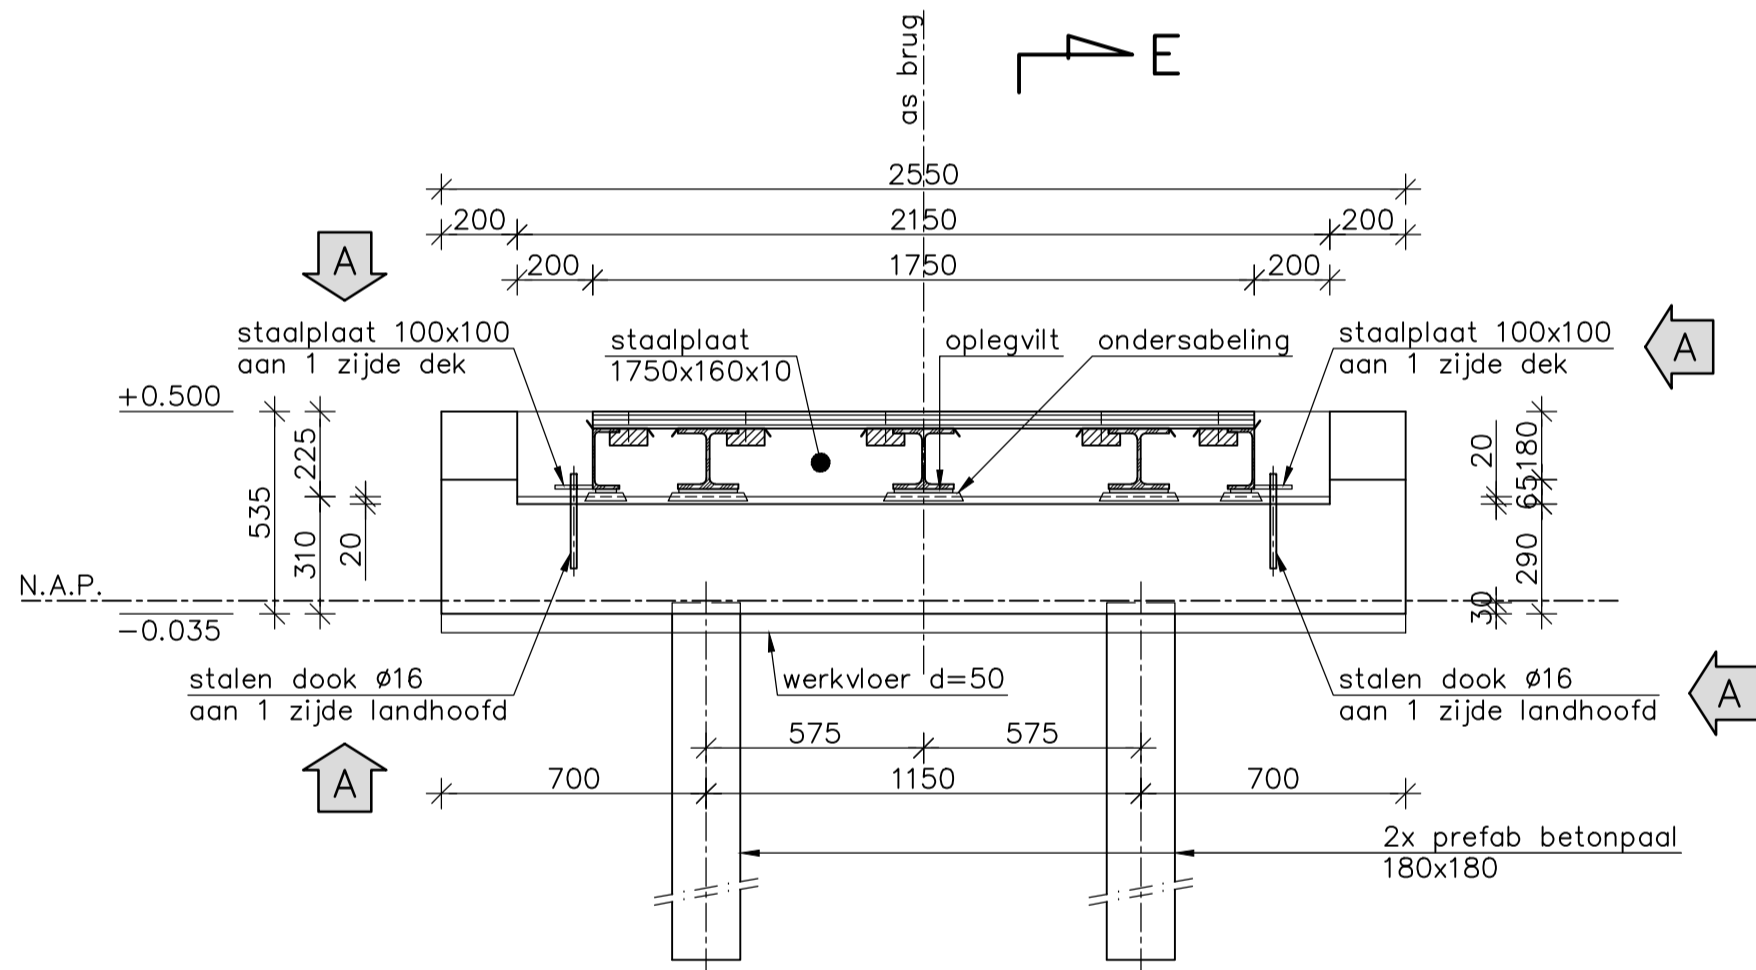

DOORSNEDE D-D
SCHAAL 1:20
landhoofd

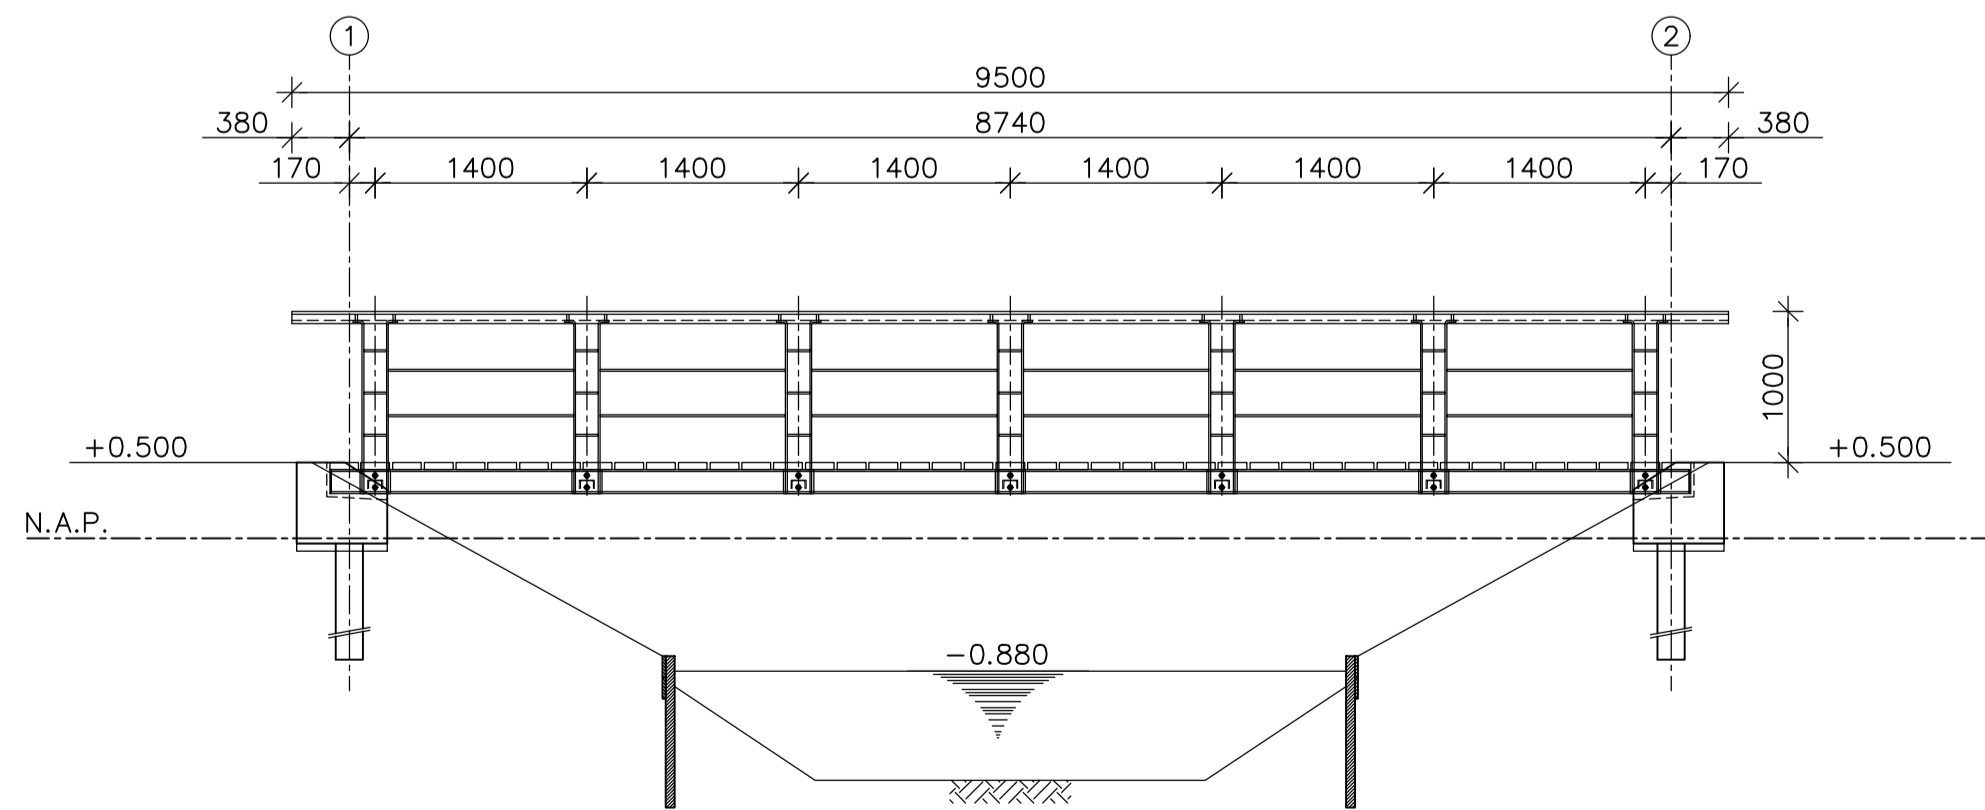

AANZICHT B-B
SCHAAL 1:50

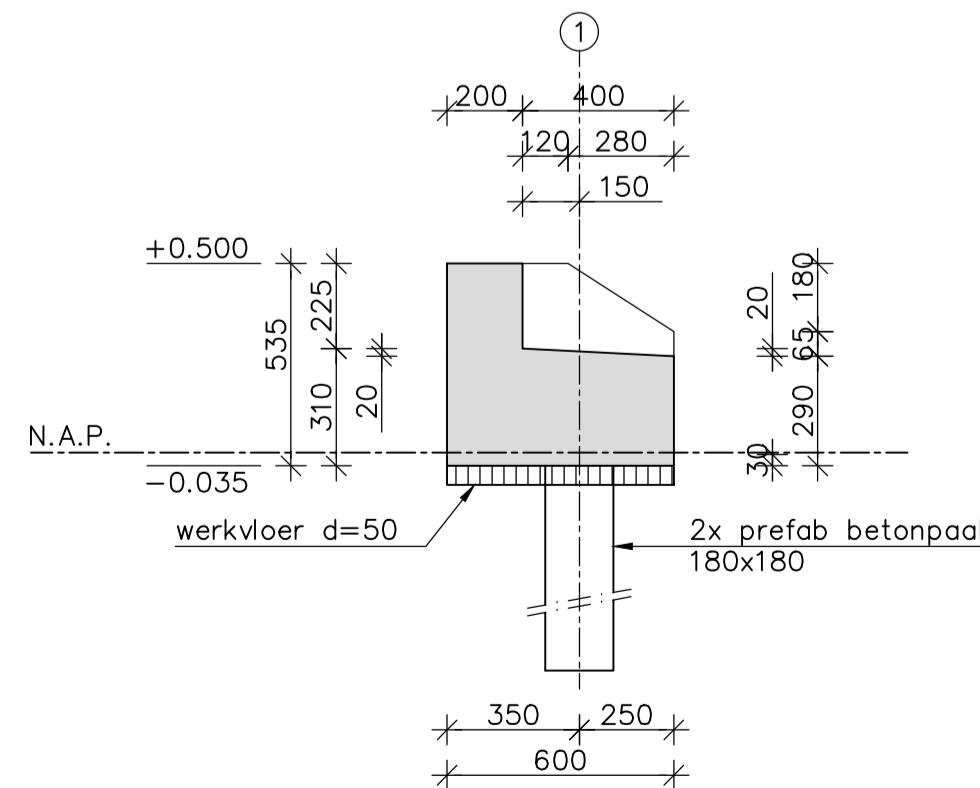


DOORSNEDE E-E
SCHAAL 1:20
landhoofd

TOELICHTING:

- maten in millimeters, tenzij anders aangegeven
- hoogtematen in meters t.o.v. N.A.P., tenzij anders aangegeven
- hoeken in graden (360°)
- coördinaten in millimeters t.o.v. Rijksdriehoeksnet


LEGENDA:

- i.h.w. gestort beton
- hout
- staal
- maaiveld

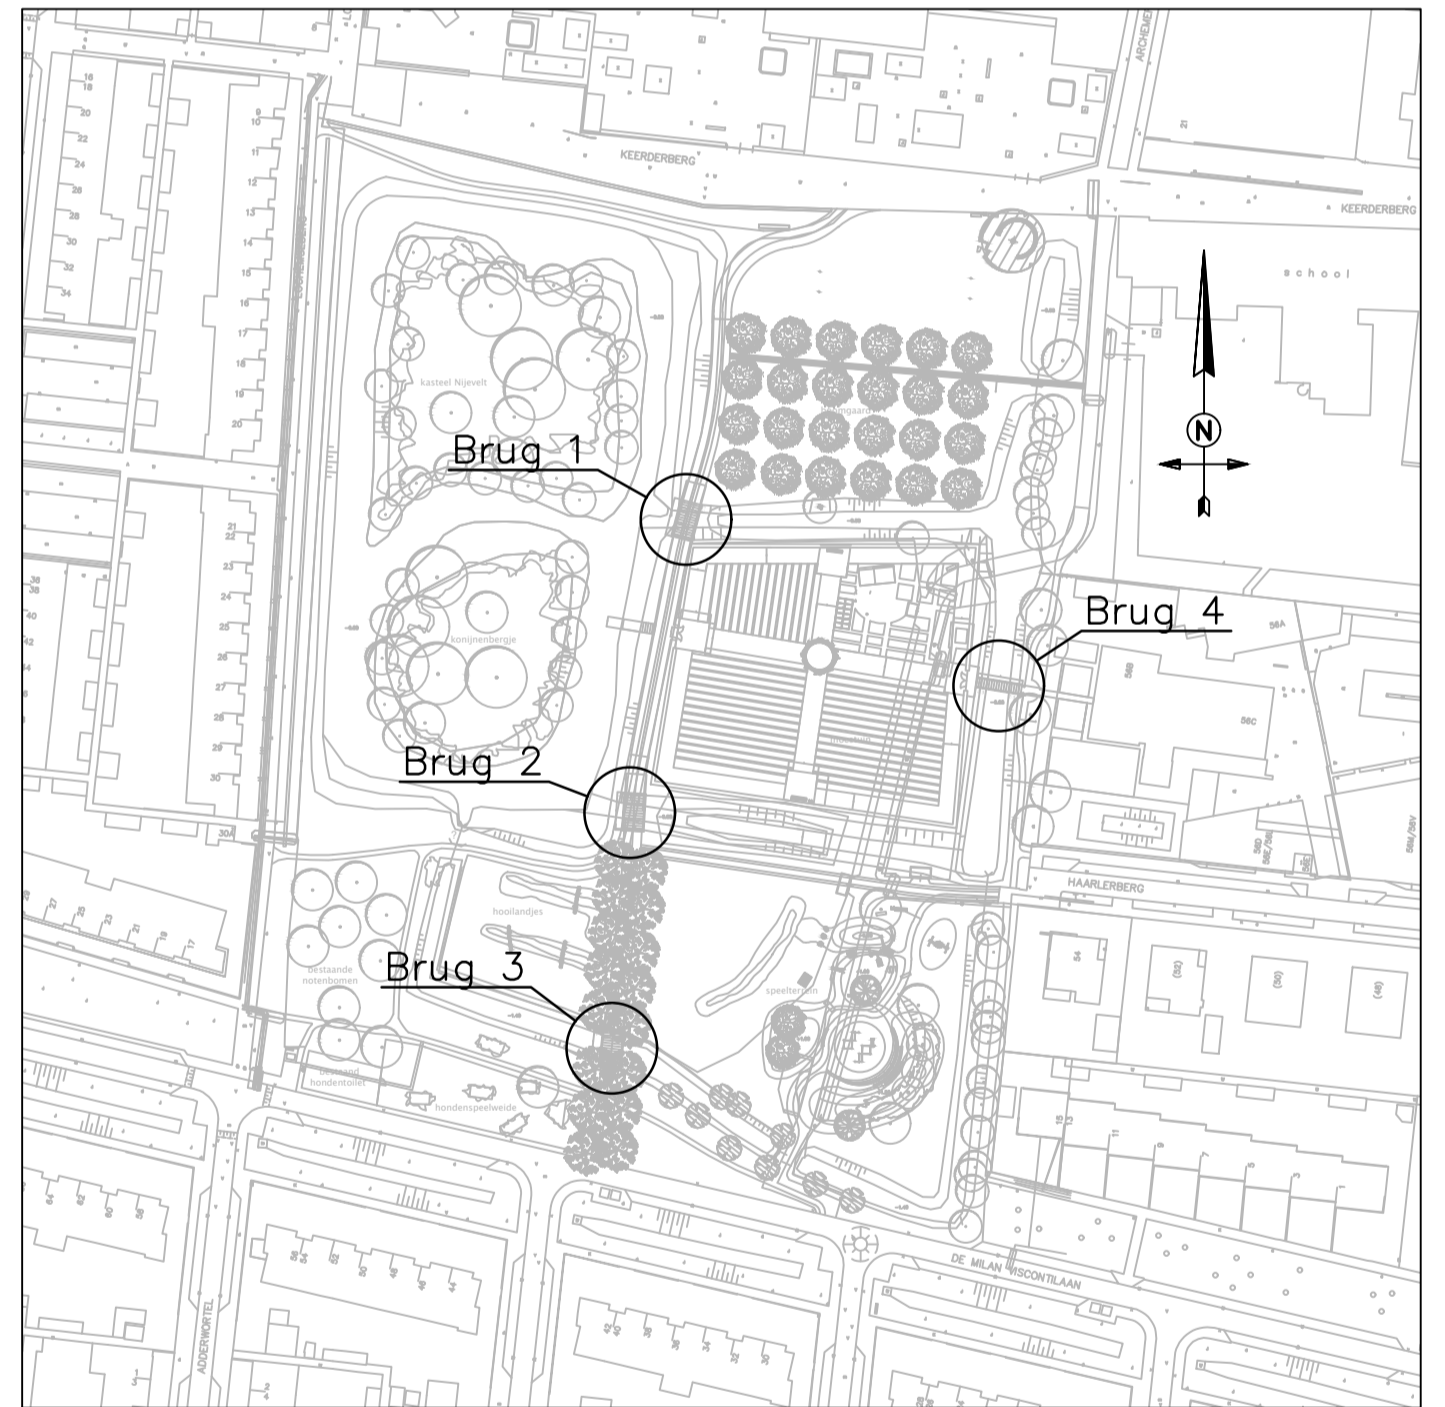

SITUATIE
SCHAAL 1:1500

B	A	12-05-'20	J. vd Bunt	DJ. Davids	F. vd Vaart	Taludlijnen en 2 doken aan 1 zijde landhoofd
O	12-02-'20	J. vd Bunt	DJ. Davids	F. vd Vaart	Origineel	
Versie	Datum	Getek.	Getoe.	Vrijge.	Opmerkingen	

Stadsbedrijven					
Opdrachtgever		Schaal	zie tek.	Formaat	A1
Gemeentebestuur van Utrecht		Beheer		Bestek	
Project		Projectnummer		Status	
Kasteeltuin Nijeveld		331.0074.01		Definitief	
		Tekeningnummer		Datum	12-05-2020
		C&B.030-012		Versie	A
Onderdeel		Getekend	J. van de Bunt		
Voetgangersbrug 4		Getoetst	DJ. Davids		
Aanzichten en doorsneden		Vrijgegeven	F. van der Vaart		
Definitief ontwerp					
Stadsingenieurs					
Bezoekadres Stadsplateau 1, 3521 AZ Utrecht					
Postadres Postbus 8375, 3503 RJ Utrecht					
Telefoon 030 - 286 4323					
www.utrecht.nl					