




DOORSNEDE A-A
BESTAANDE SITUATIE
SCHAAI 1:50

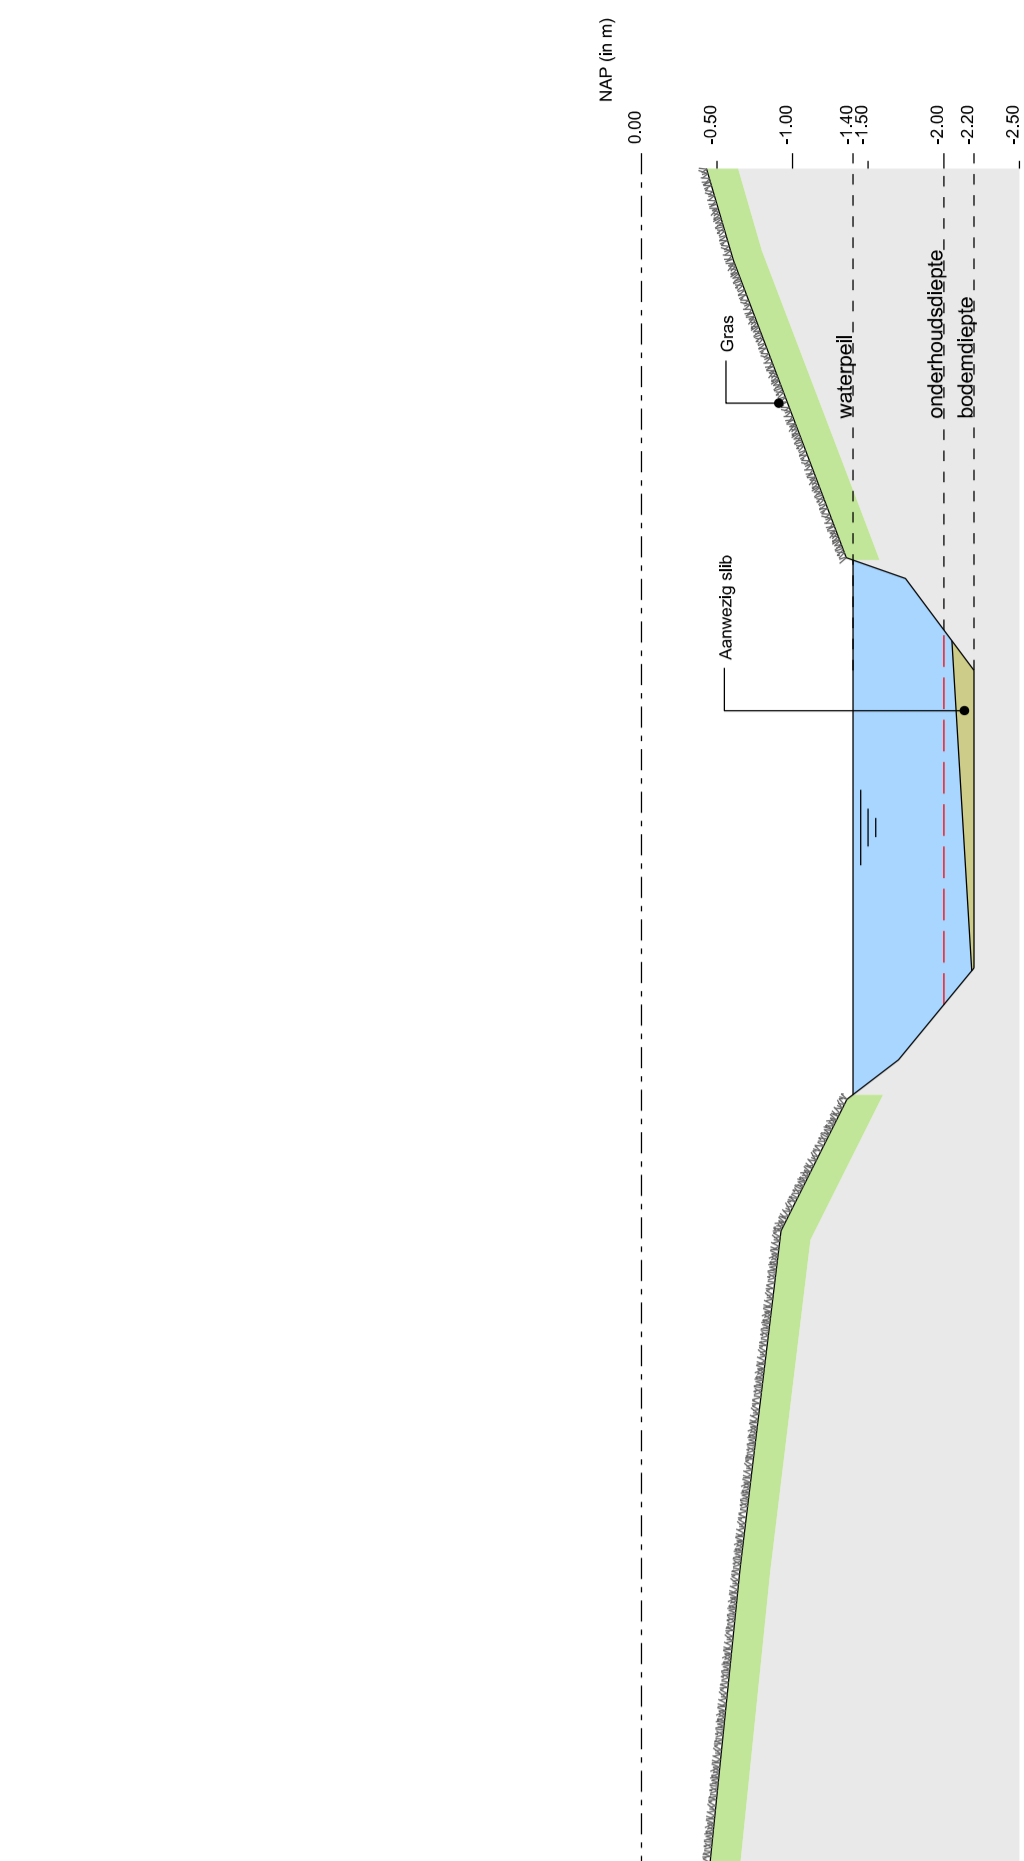


DOORSNEDE D-D
BESTAANDE SITUATIE
SCHAAI 1:50

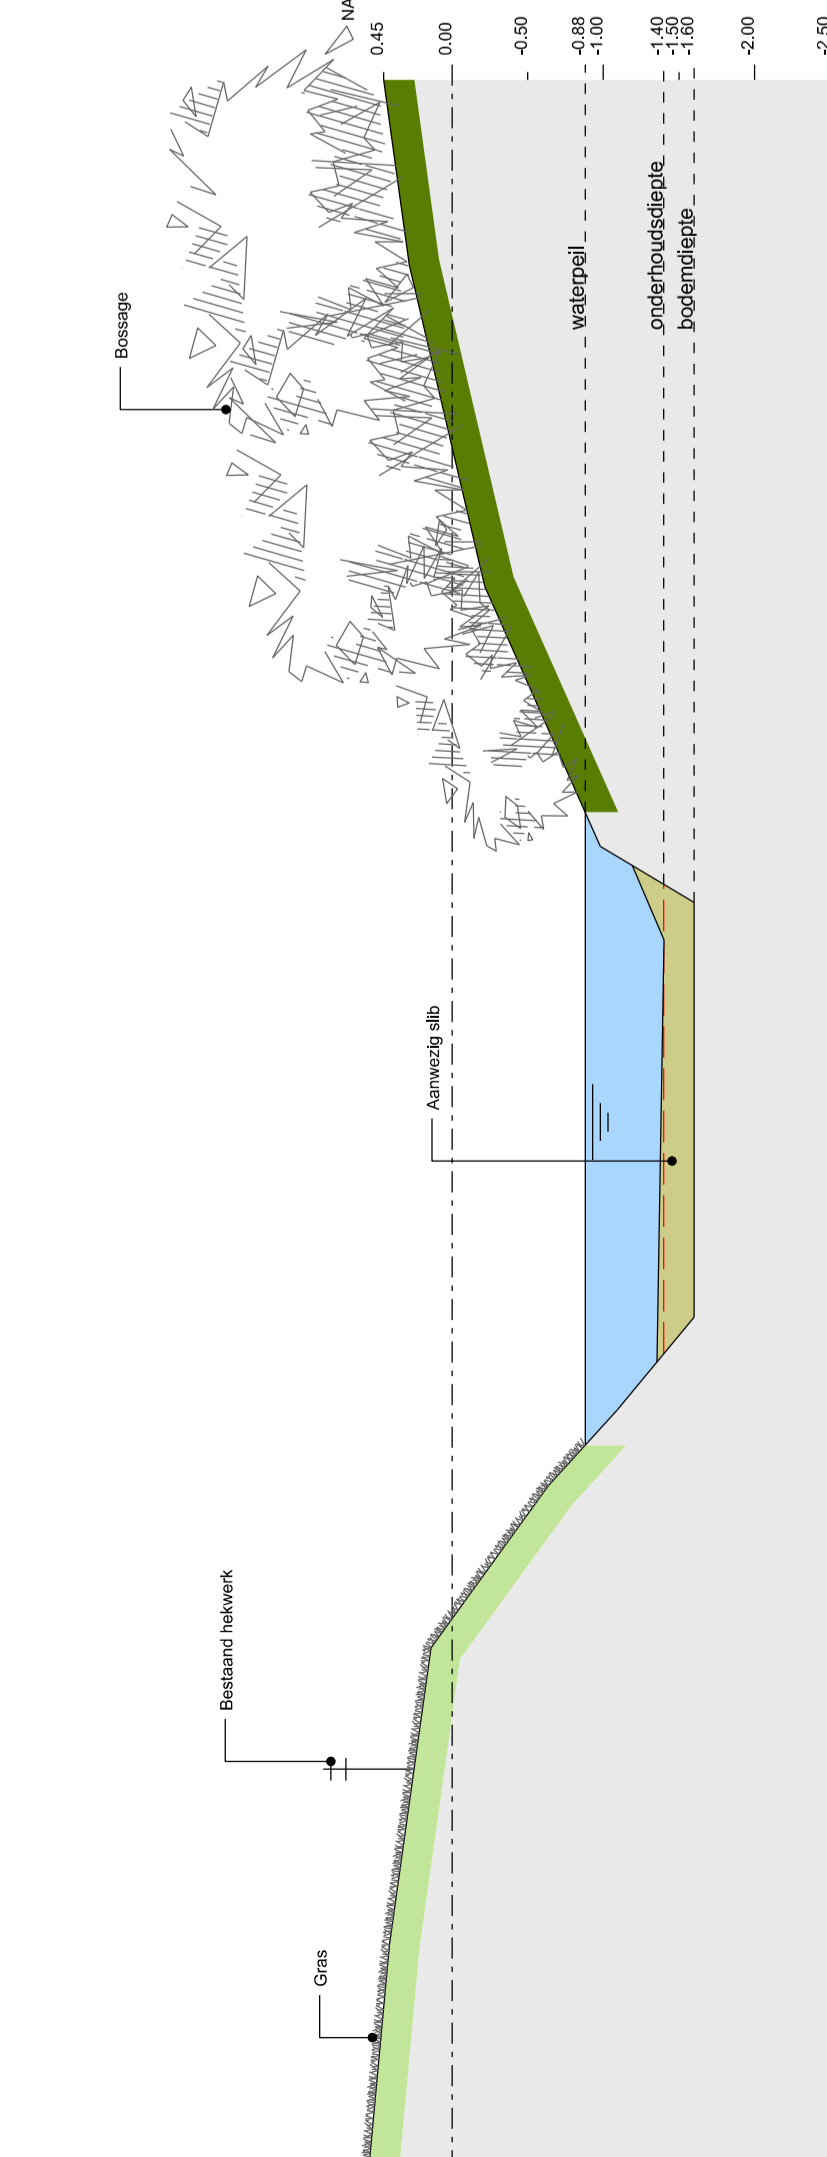


DOORSNEDE B-B
BESTAANDE SITUATIE
SCHAAI 1:50

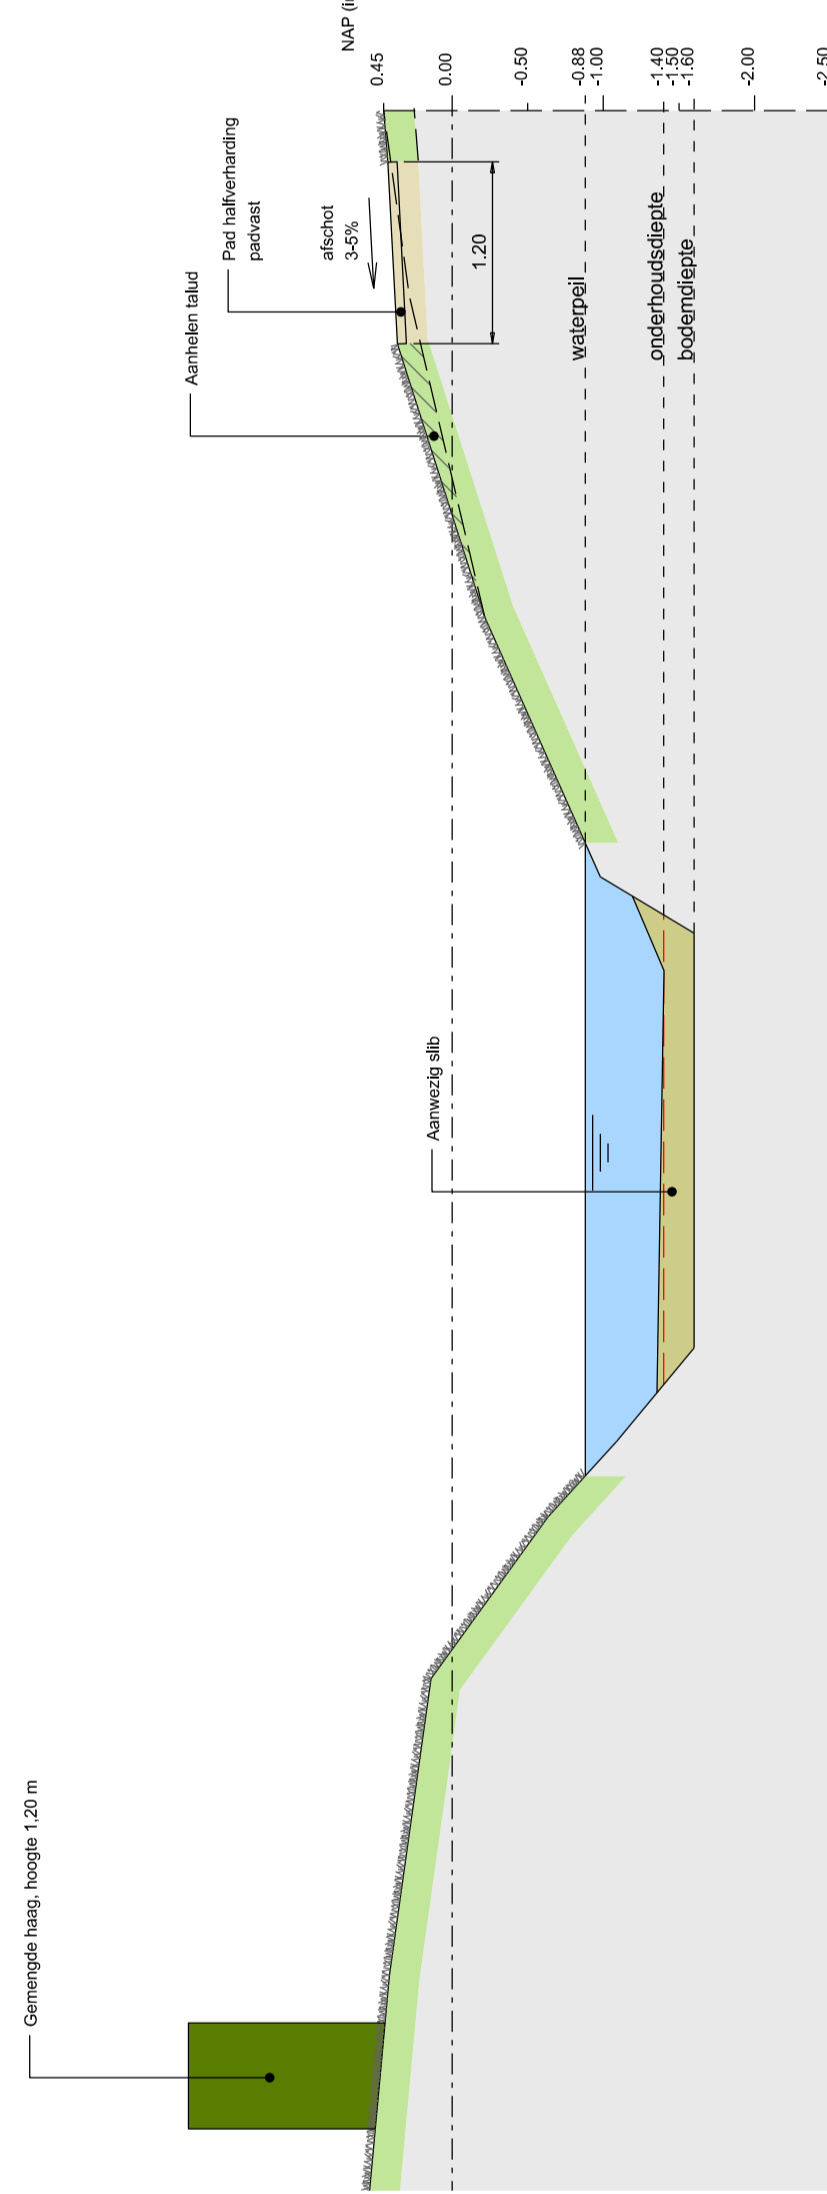


DOORSNEDE E-E
BESTAANDE SITUATIE
SCHAAI 1:50

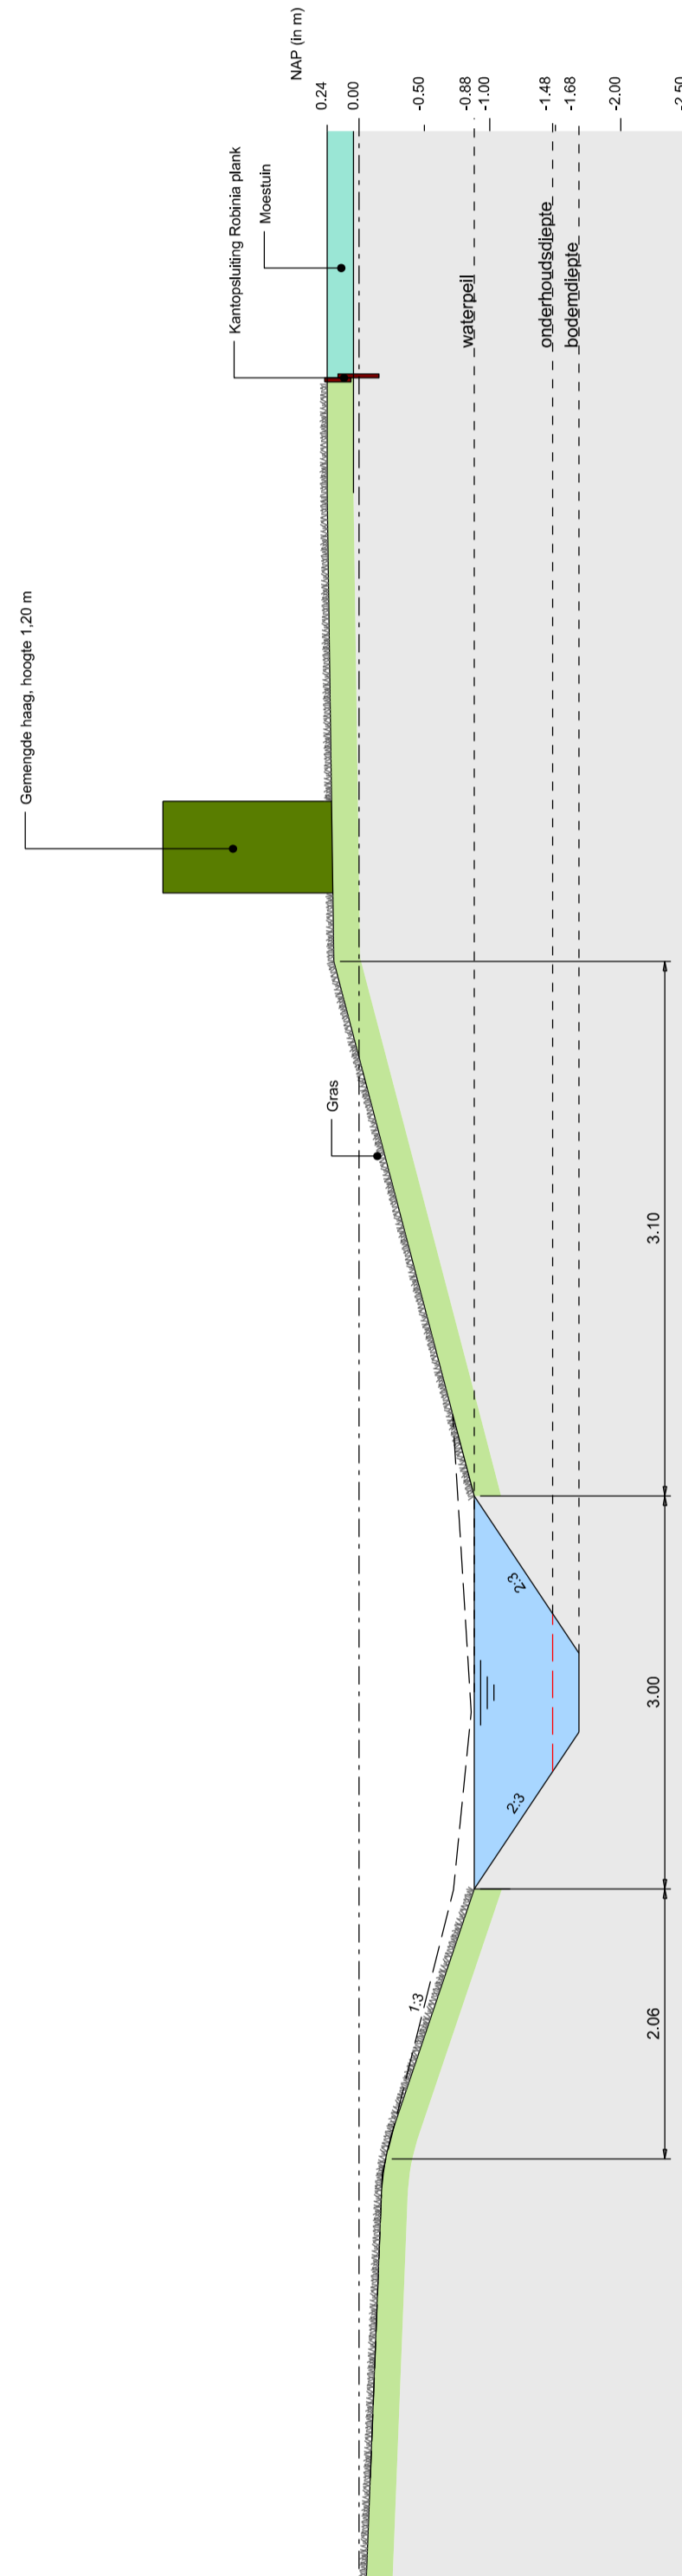


DOORSNEDE C-C
NIEUWE SITUATIE
SCHAAI 1:50

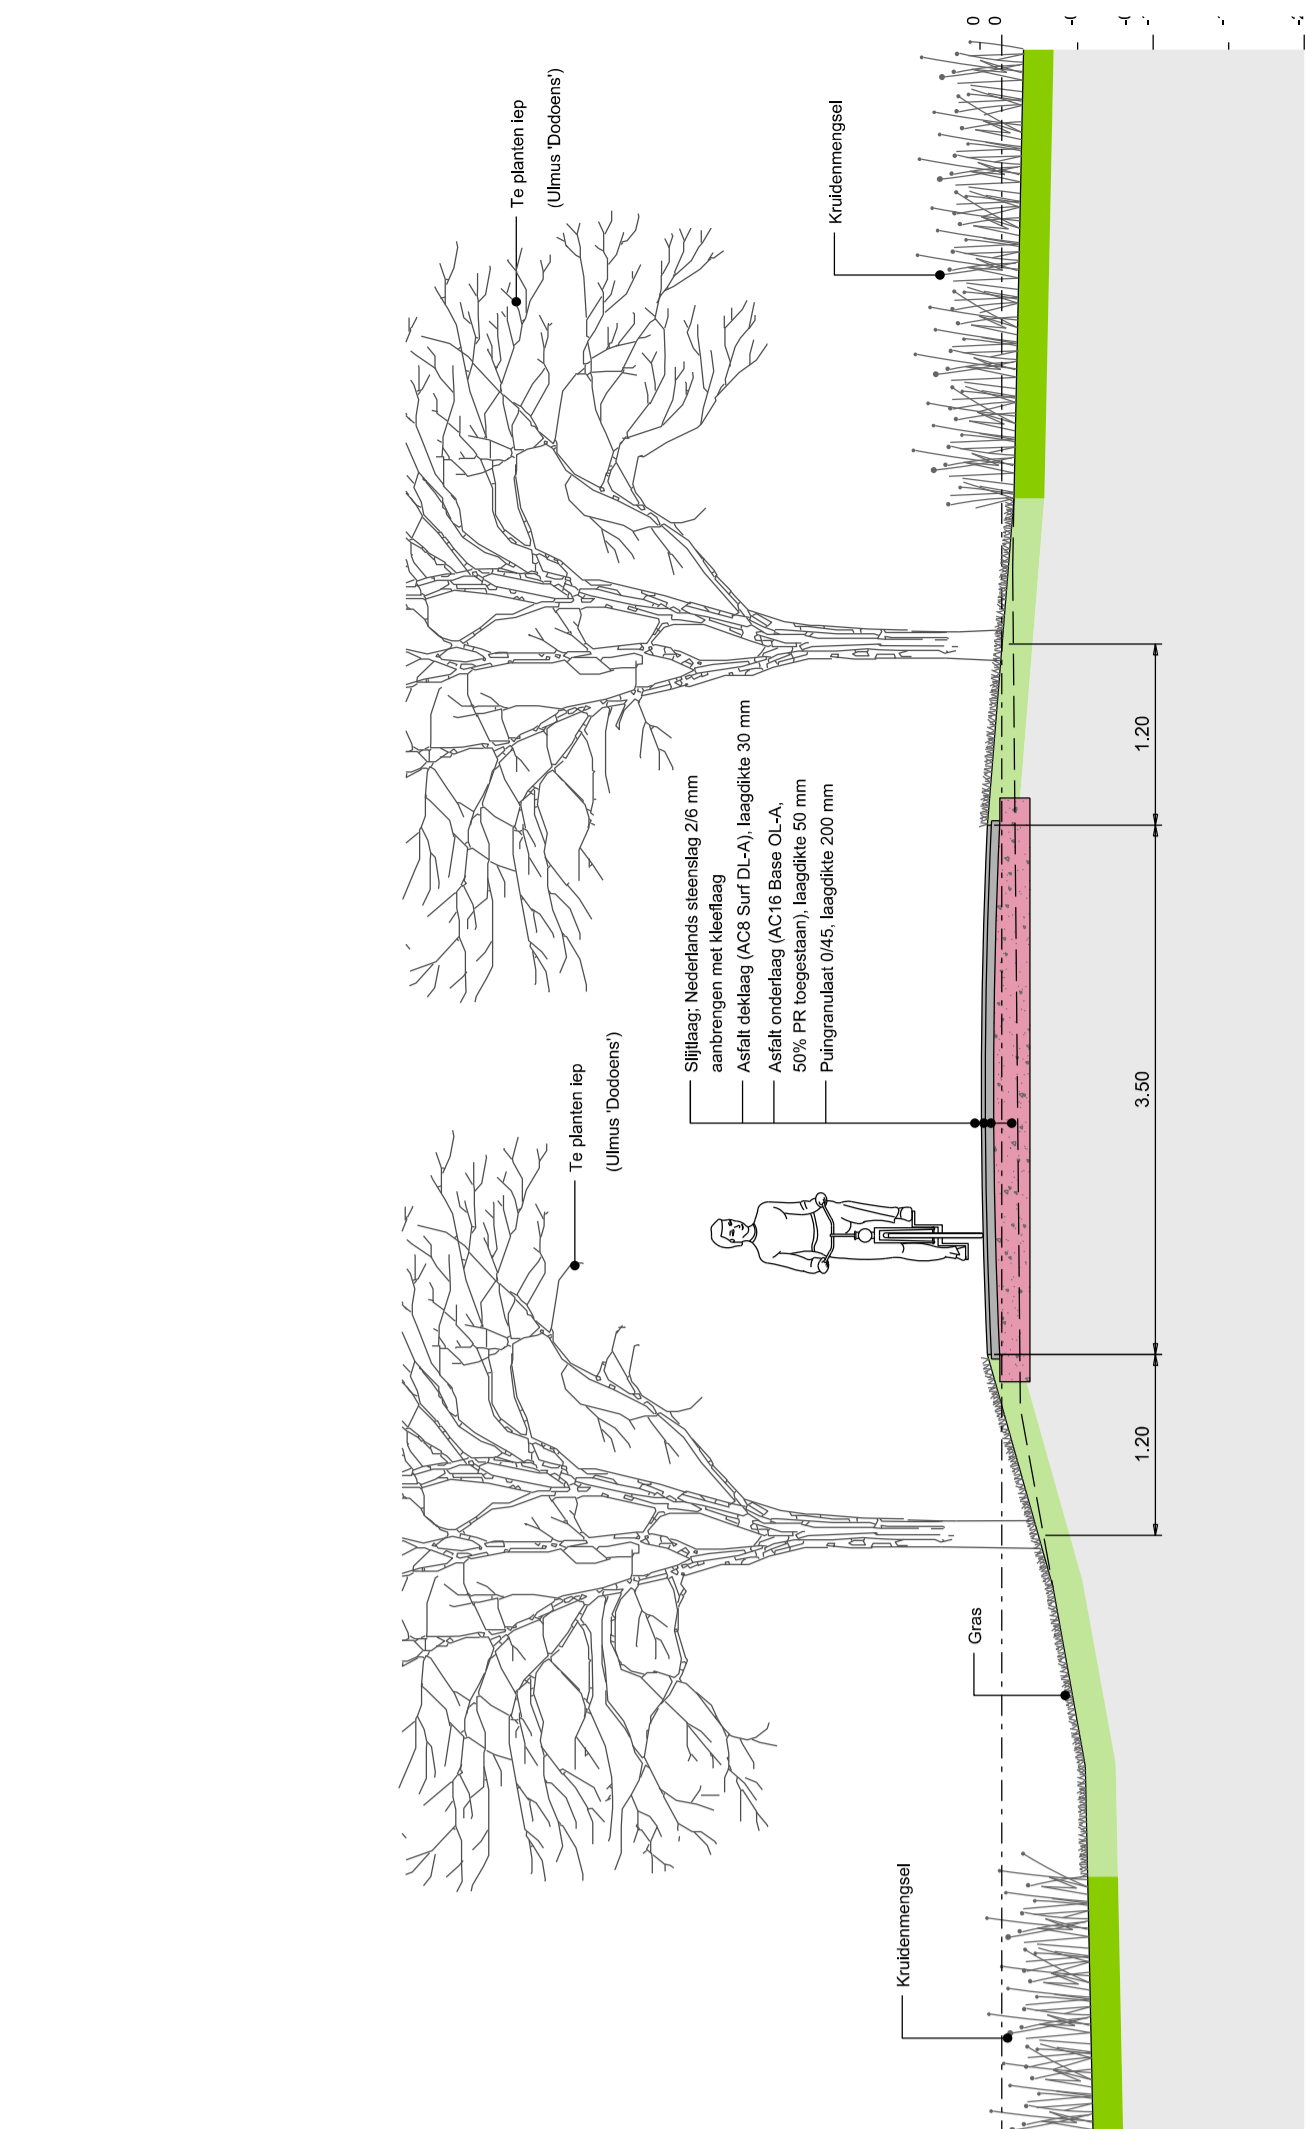


DOORSNEDE H
FIETSPAD MET BOMEN
SCHAAI 1:50

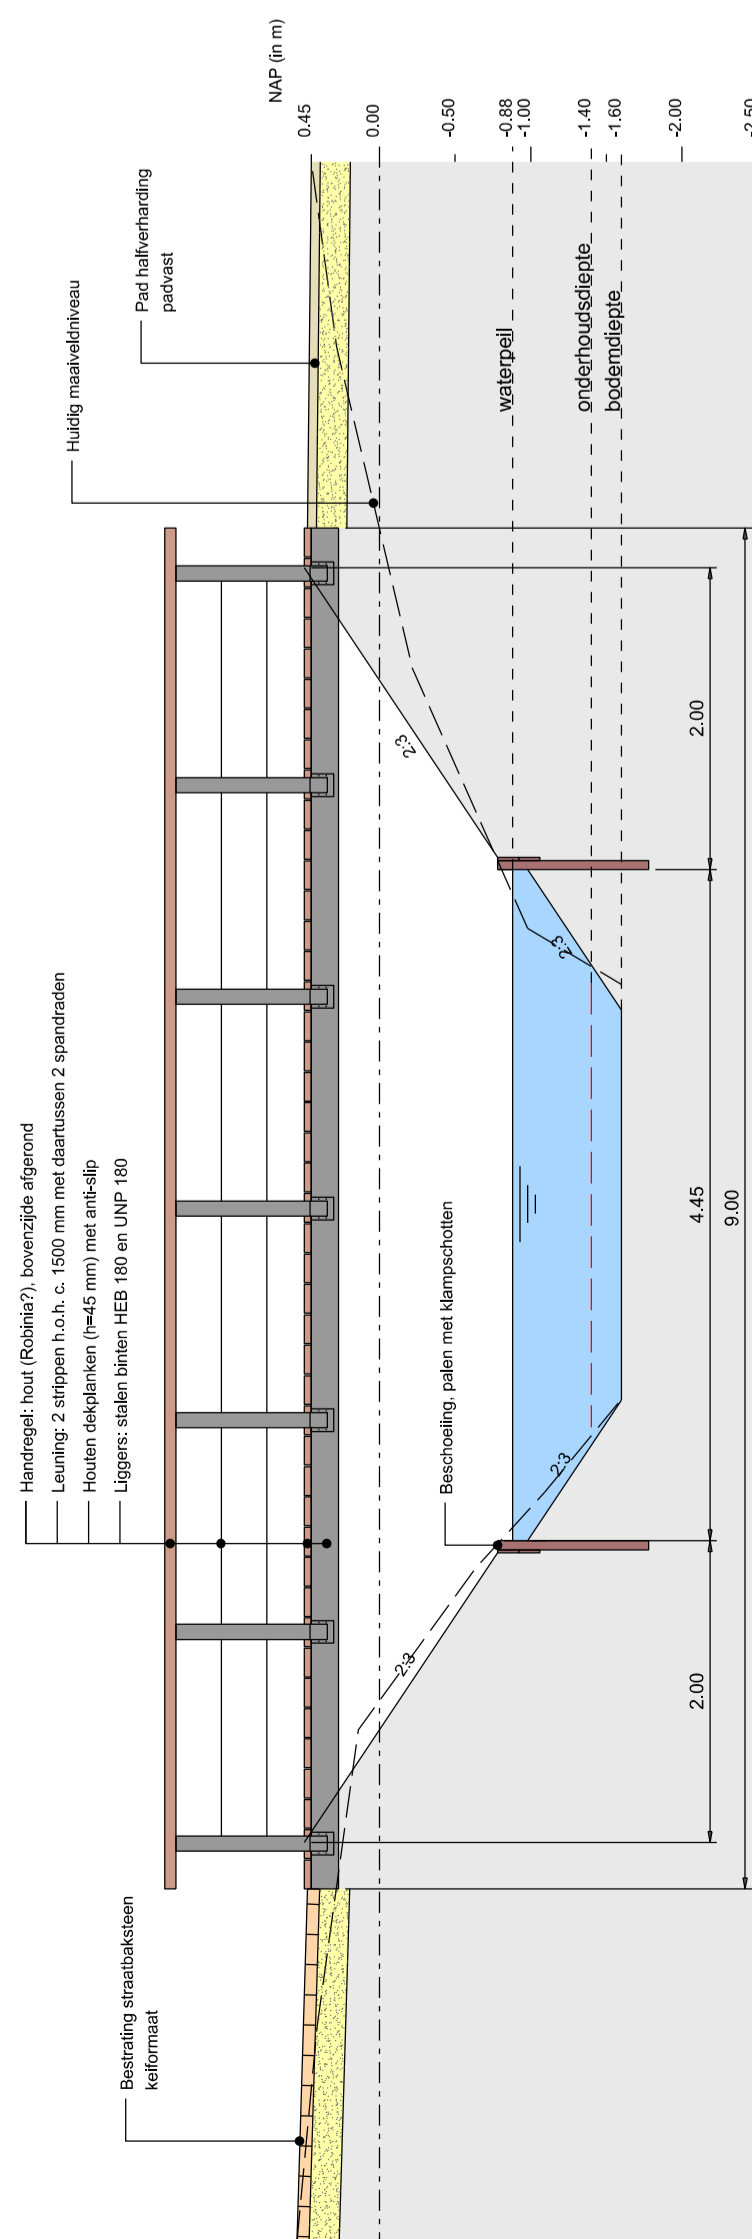


DOORSNEDE E-E
VIETANGERSBRUG
SCHAAI 1:50

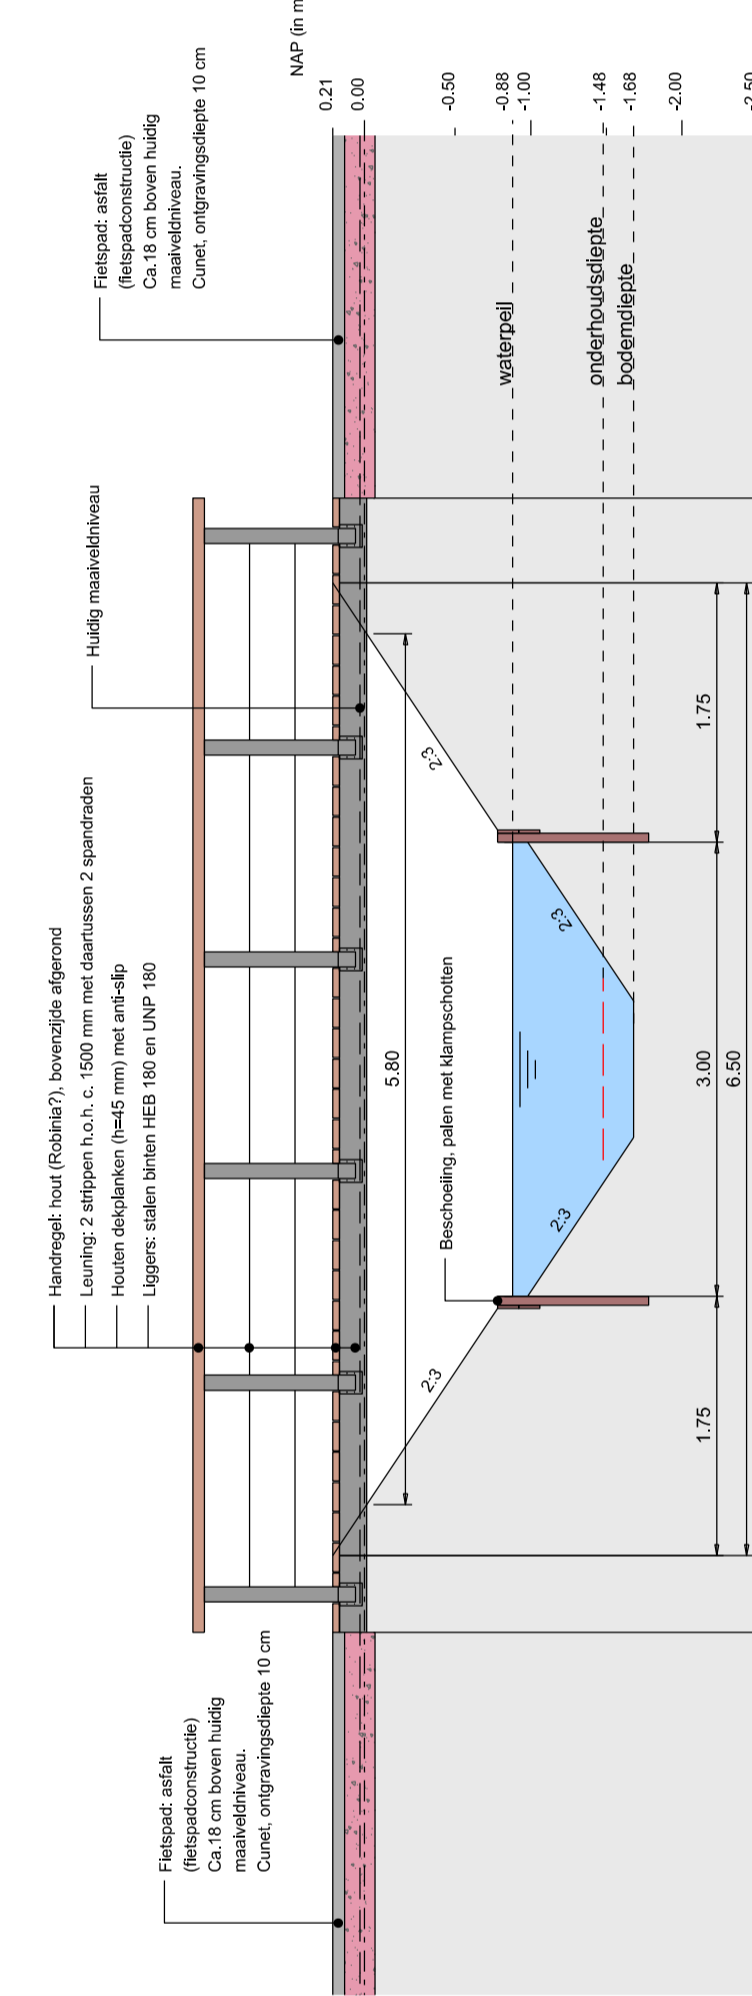

DOORSNEDE G-G
FIETSBRUG MIDDEN
SCHAAI 1:50

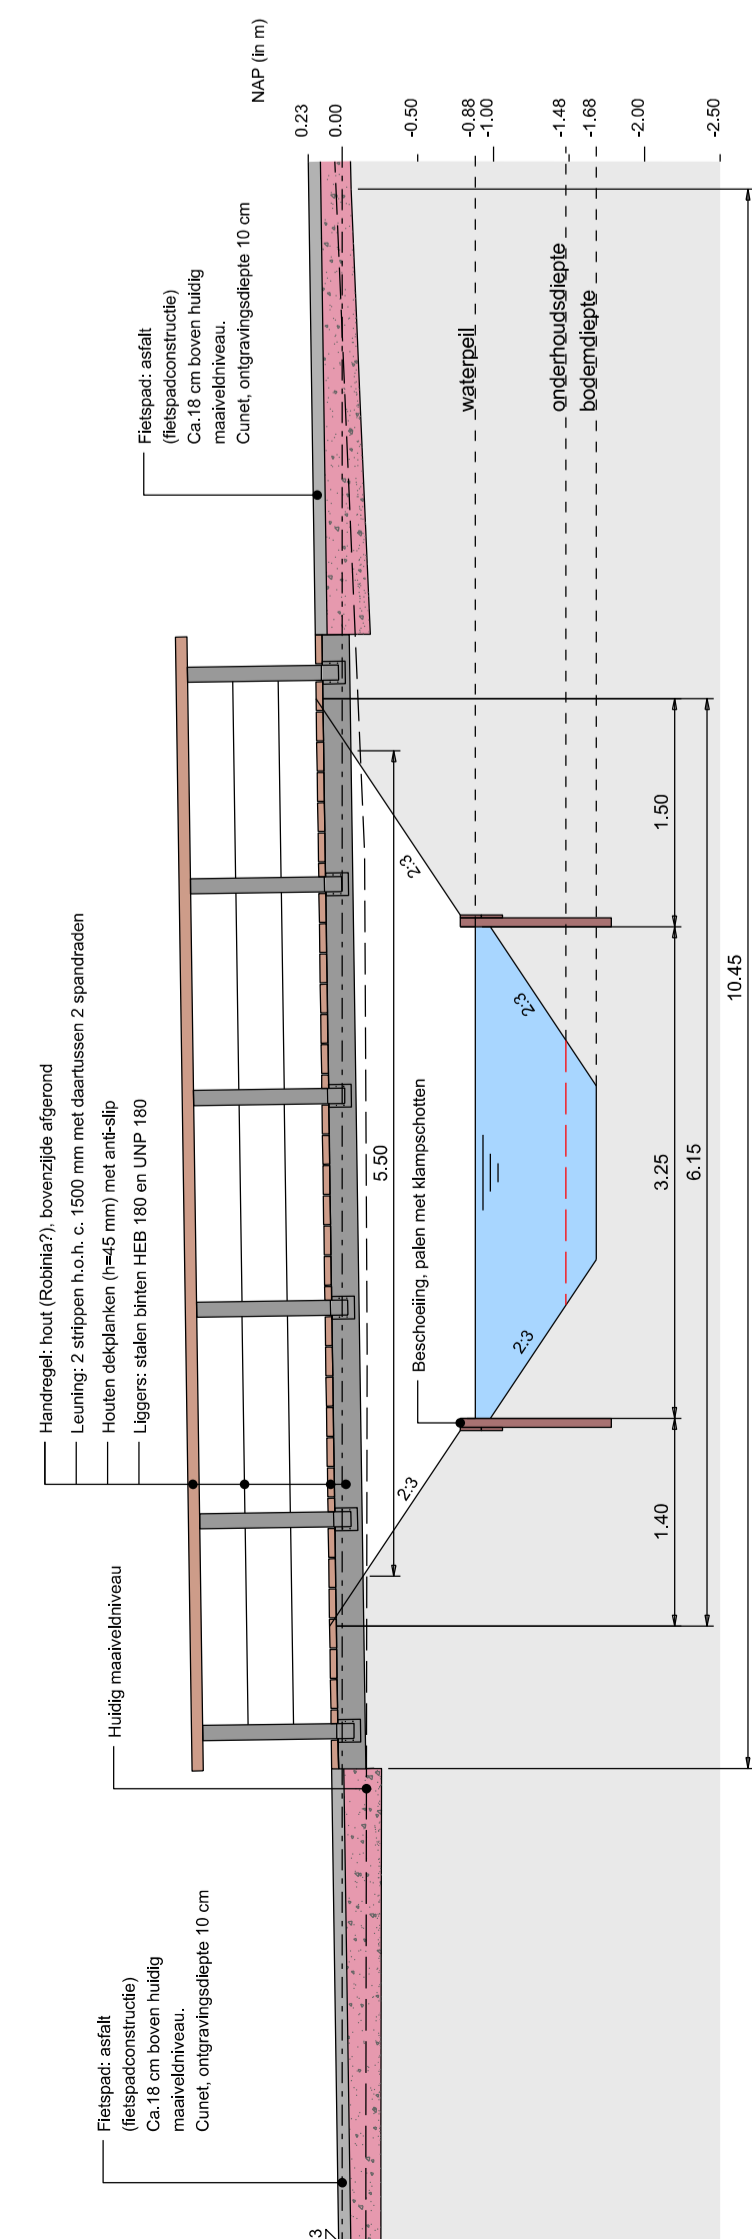

DOORSNEDE F-F
FIETSBRUG NOORD
SCHAAI 1:50

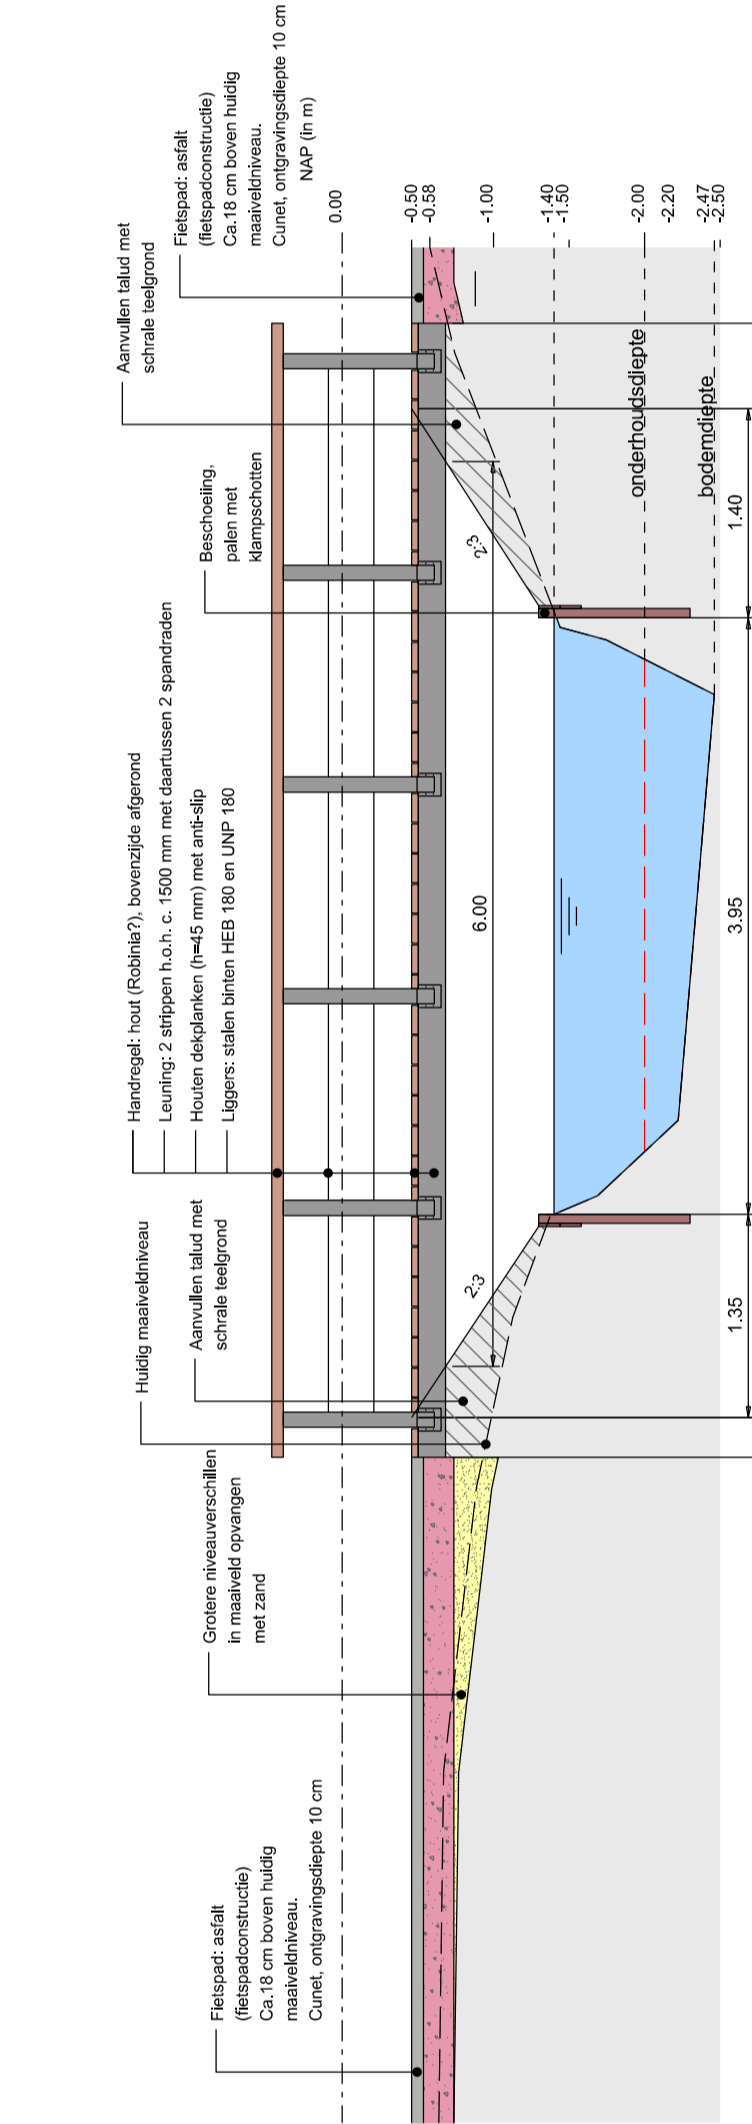

DOORSNEDE H-H
FIETSBRUG ZUID
SCHAAI 1:50