



LEGENDA

- Ontgravingsvlak met nadere omschrijving ontgravingsdieptes en dergelijke
- Ontgravingslijn met nadere omschrijving ontgravingsdieptes en dergelijke
- peilmaten in meters NAP
- Grens Rijksmonument

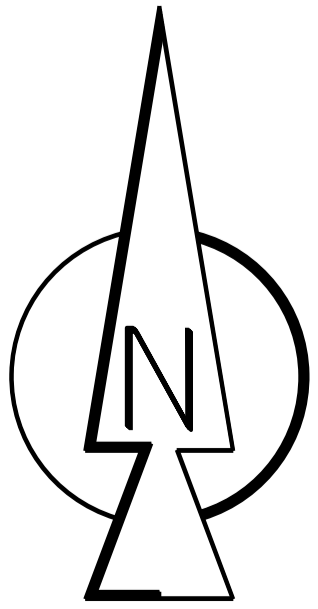

C					
B					
A					
Wijz.	Datum	Getekend	Getoetst	Vrijgege.	Aard der wijziging

Stadswerken


Gemeente Utrecht

Opdrachtgever	Schaal 1:500	Formaat A2
—	Beheer [aansluitend op tekening]	Bestek [aansluitend op tekening]
Project	Projectnummer 331.0074.01	Status definitief
Kasteeltuिन Nijvelt	Tekeningnummer C68.030-003	Datum: 03-03-2020 Versie 1
Onderdeel	Getekend J. Wezenaar	
Ontgravingstekening	Getoetst B. Leiss	
	Vrijgegeven B. Leiss	

Stadsingenieurs

Bezoekadres: Stadsingebouwen
Postadres: Postbus 8373, 3503 RJ Utrecht
Telefoon: 030 - 286 4223
www.stadsing.nl