



FOTO NR.1 D.D. 25-06-2020



FOTO NR.2 D.D. 25-06-2020

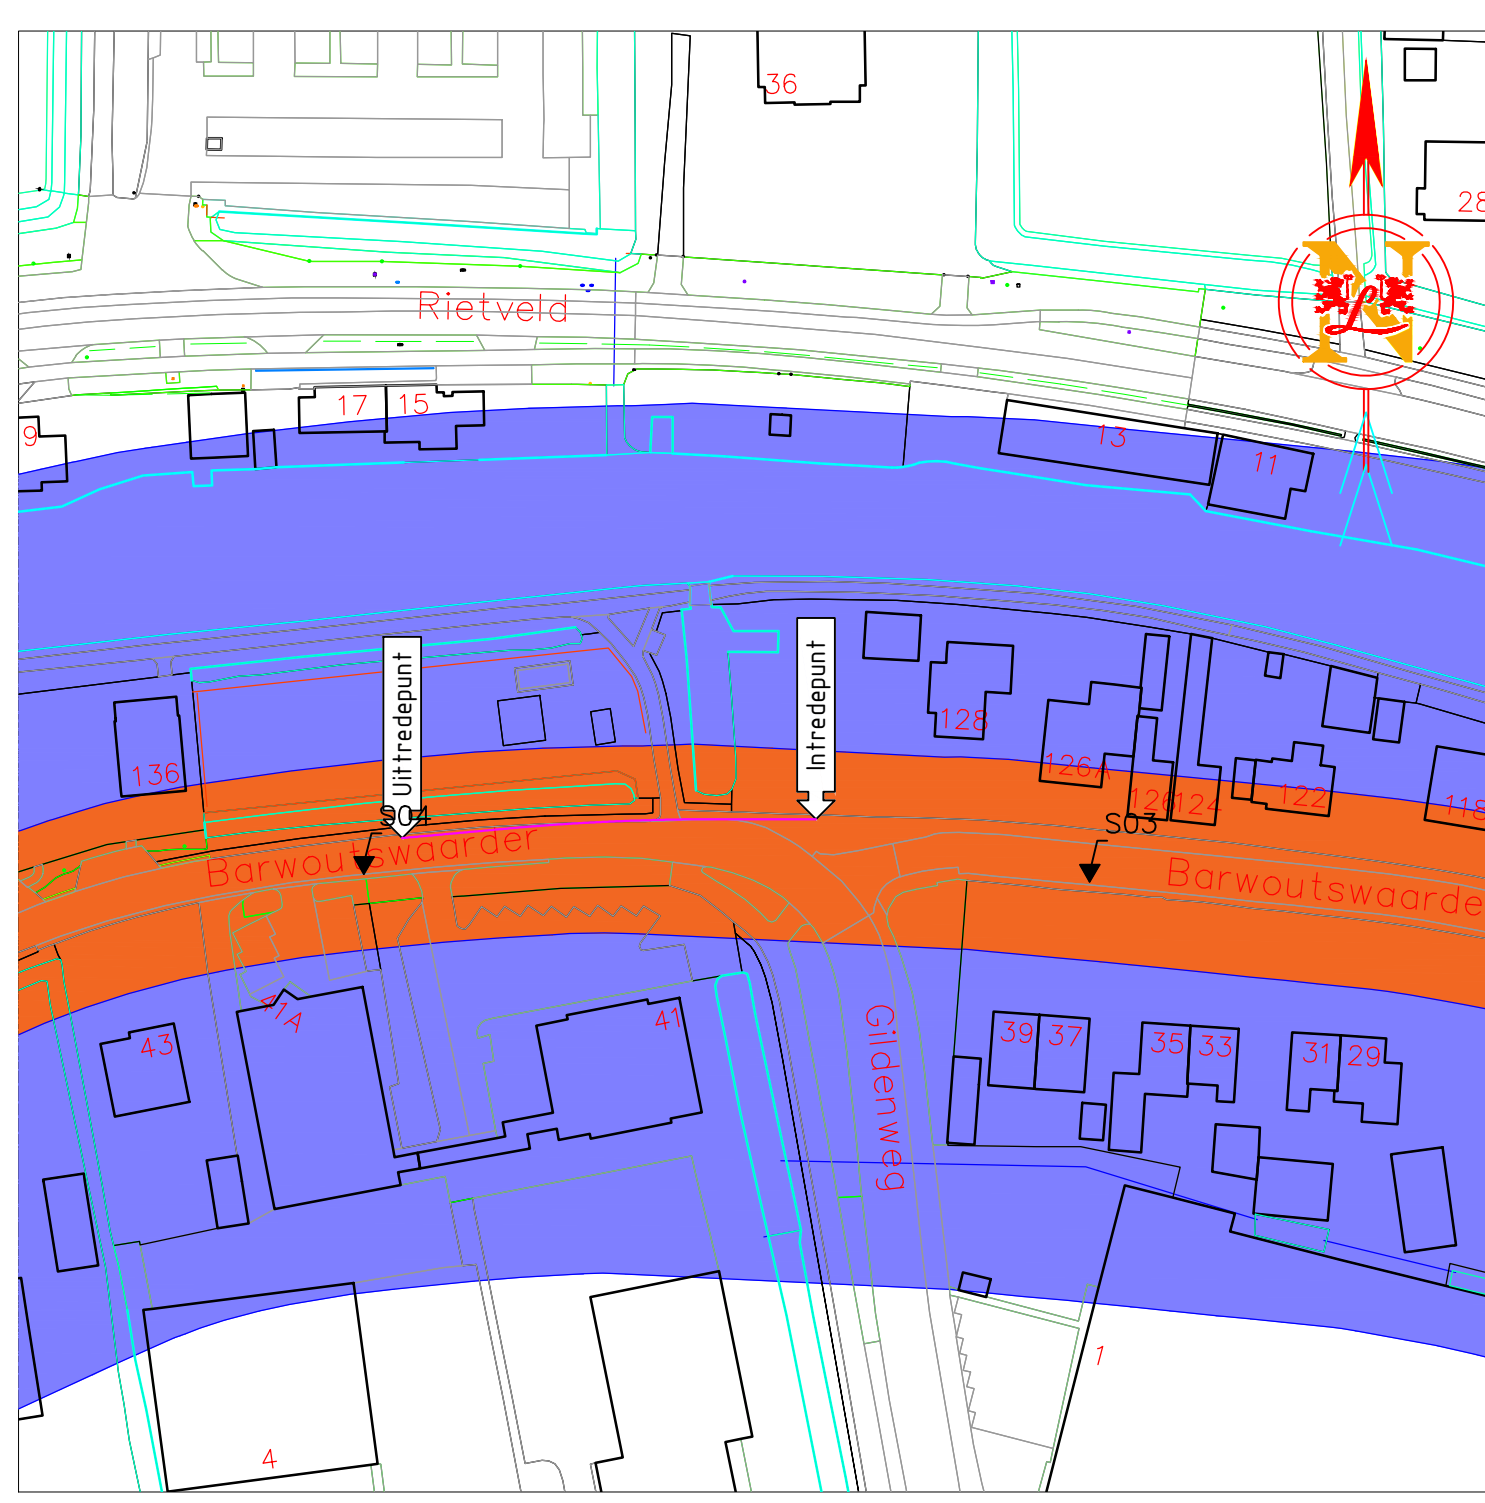

SITUATIE GRONDWATERBESCHERMING SCHAAL 1:1000

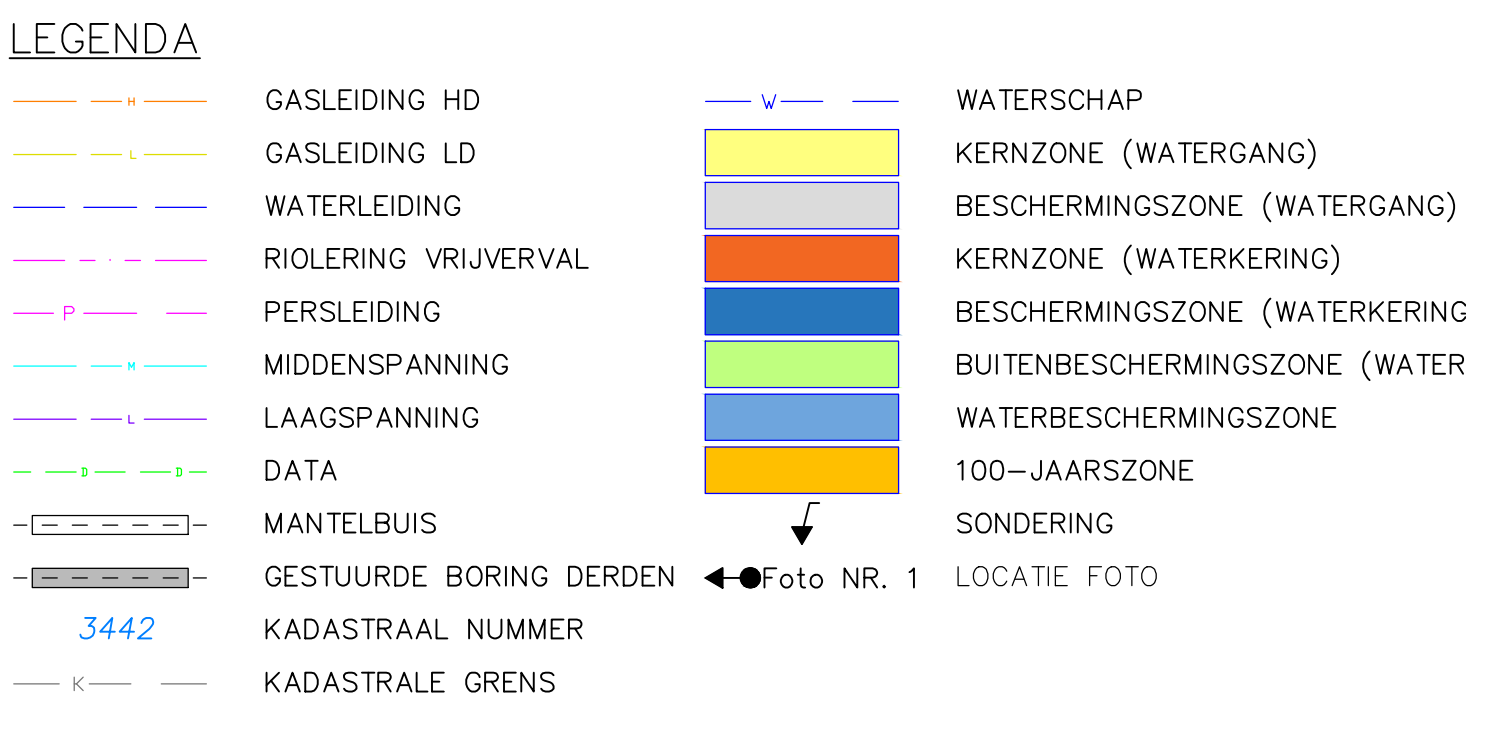

SITUATIE OPPERVLAKTEWATER SCHAAL 1:1000

Tabel Tangentpunten Boring 02			
	X	Y	Z (NAP)
Inrede	11855178	45554787	0.69
Tv1	118646.92	45554787	-2.11
Th1	118638.20	45554787	-5.85
Tv2	118626.92	45554786	-7.47
Tv3	118615.91	45554784	-5.92
Th2	118611.36	45554666	-4.61
Uitrede	118597.03	45554538	-0.49

TER CONTROLE		
Tekenaar: DIJKSTRA		
Naam	Paraaf	Datum

BOORGANG ø260mm:  
MET DAARIN:  
1x BUIS HPE ø200mm PE10C

DOORSNEDE BORING SCHAAL 1:5

## VERGUNNING

DE LIGGING VAN DE BESTAANDE KABEL(S) EN LEIDINGEN IS THEORETISCH EN INDICATIEF. EXACTE LOKATIE MOET TER PLAATSE WORDEN GECONTROLEERD EN/OF VASTGESTELD. IN-/UITTREDEPUNT a.d.h.v. WERKELIJKE SITUATIE KABELS & LEIDINGEN TE BEPALEN. KABELS EN LEIDINGEN GEBASEERD OP KLIC-MELDING 21G026887 (13-01-2021) DIEPELIGGING KABELS EN LEIDINGEN ONBEKEND TENZIJ WEERGEGEVEN. DWARSPROFIEL OP BASIS VAN AHN-GEGEVENS. ONDERGROND OP BASIS VAN PDOK

<b>VLS</b>	<b>Van Leeuwen</b> <b>Sleufloze Technieken</b> Ampèreweg 17, 3442 AB Woerden T +31 (0)348 44 14 99	<b>Van Vasthulten</b> <b>Woudenberg BV</b>
Project:	NIEUW TE LEGGEN TRACÉ TE WOERDEN	
Onderwerp:	HORIZONTAAL GESTUURDE BORING LENGTE 57,45m, 1xø200mm SDR11 BARWOUTSWAARDER TE WOERDEN	
Opdrachtgever:	STEDIN	
Dossiernummer:	Datetand A. DIJKSTRA	Datum tekening 09-02-2021
Kenmerk:	Gezien A. VAN LEEUWEN	Schaal 1:5 / 1:200 / 1:1000
Coördinaten:	Blad A1.5 (594x1050)	Formaat 1:1
		Tekeningnummer 21101999-VT02
		Werk VERGUNNING

A	DATUM	WISSELS	GE	DEZ