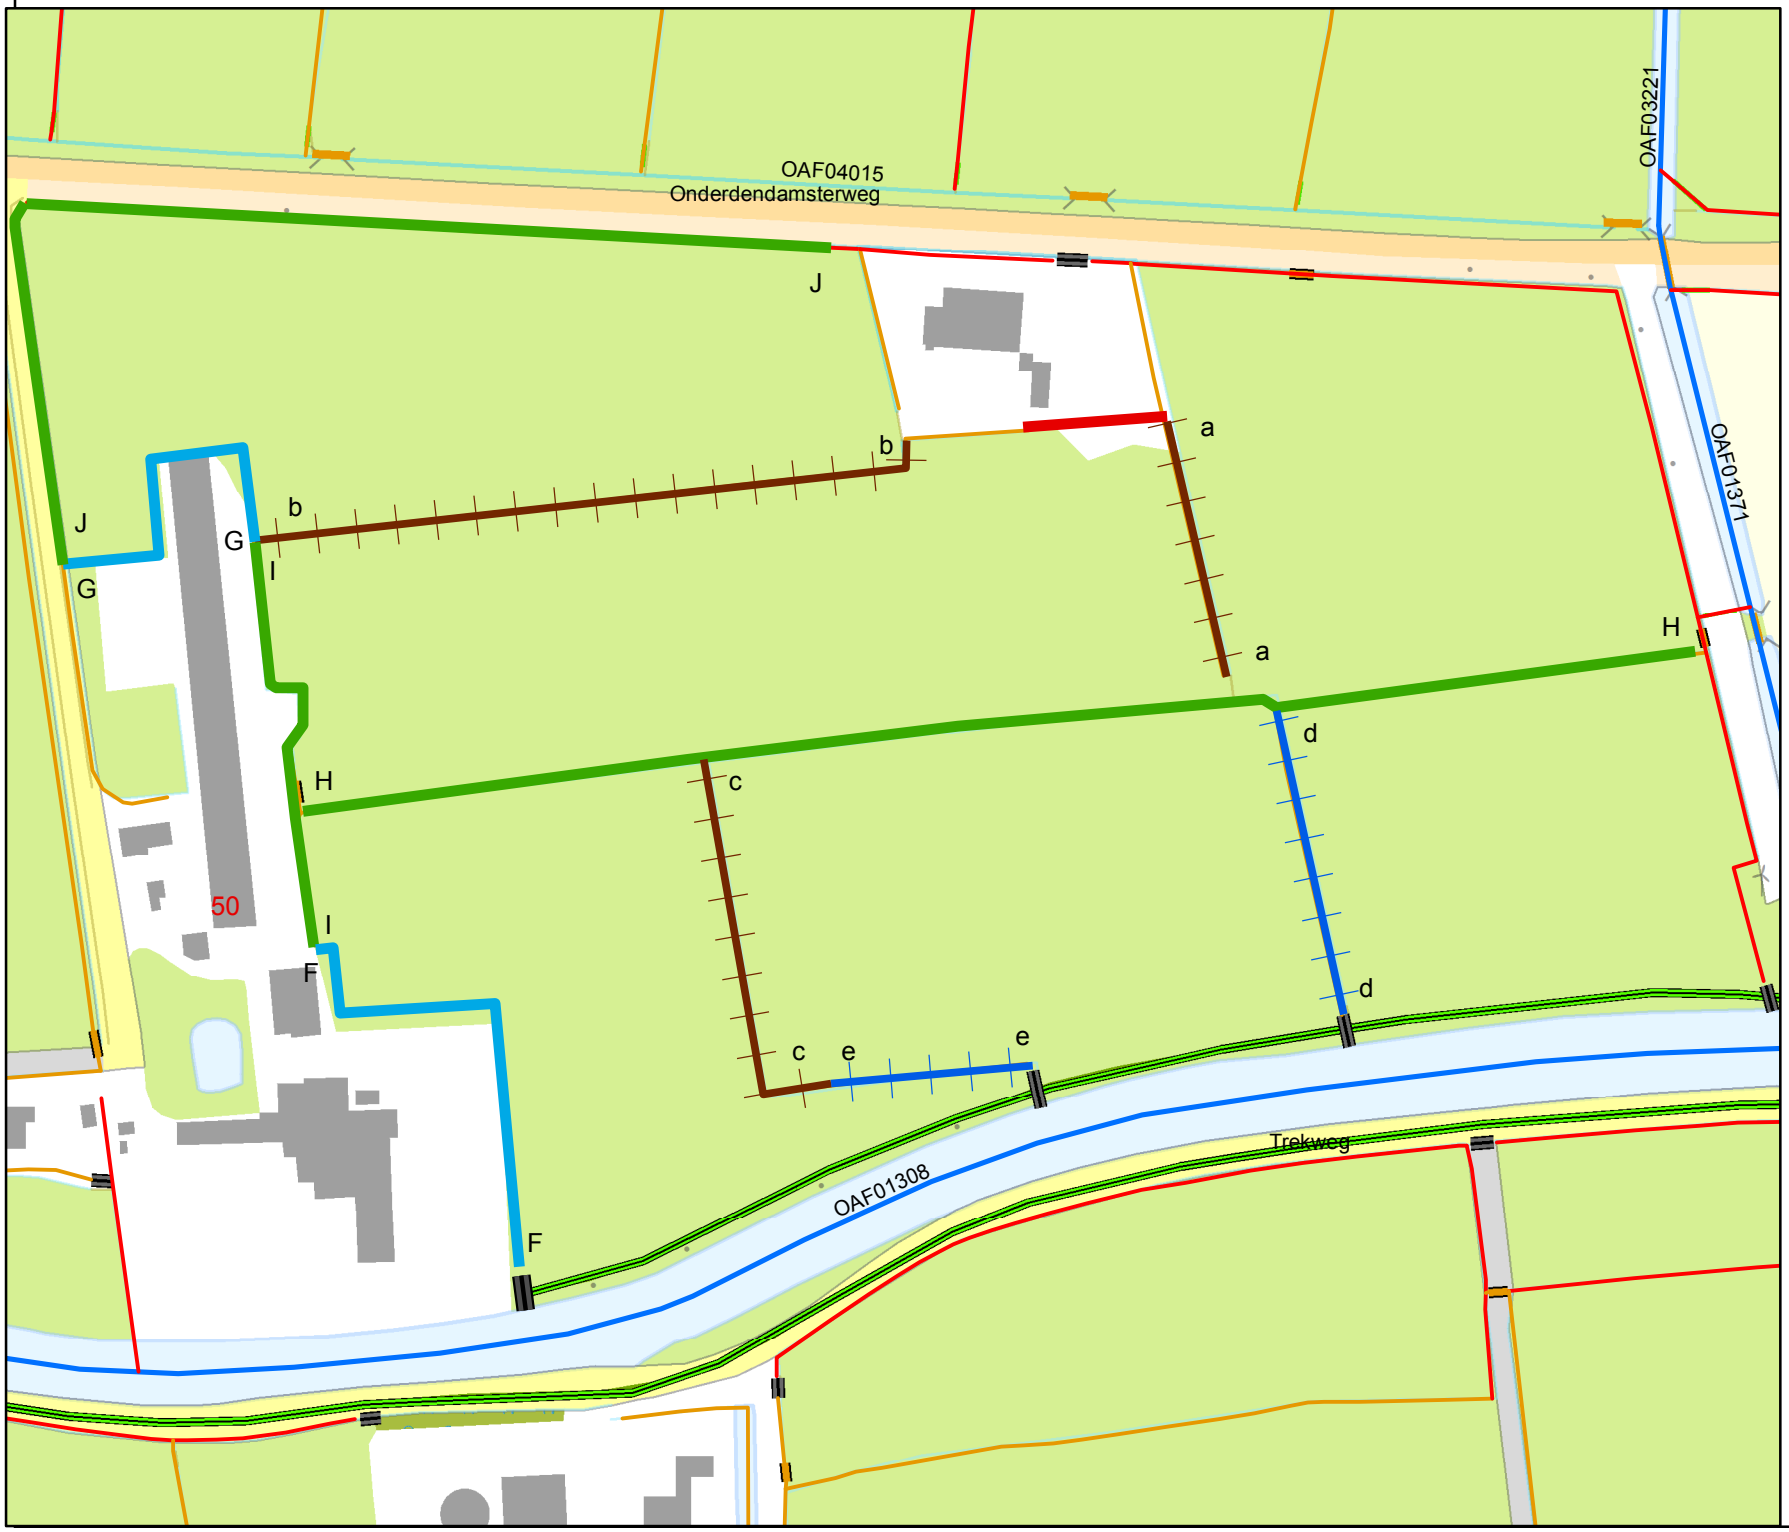

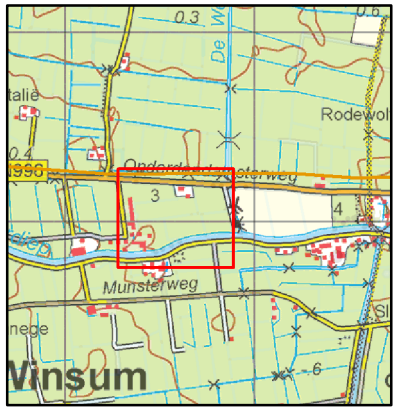

Overzicht schaal 1:40.000

Legenda

Oppervlaktelichamen

- hoofdwatergang
- schouwsloot
- overige sloot
- dempen
- hergraven
- graven
- kade
- gedempte sloot
- gegraven sloot

Tekeningnr: V&H:15-27753

Watervergunning:
voor het uitvoeren van verschillende werkzaamheden nabij de Onderdendamsterweg 50 te Winsum.

Waterschap Noorderzijlvest

12-01-2016	1:2.600
getekend door: Halsema	Formaat A4

Document : C:\Users\halser01\MXD\Prins Winsum.mxt.mxd\Prins Winsum.mxt