


# Herinrichtingsplan terrein VWDTP

Herinrichtingsplan VWDTP	
Plaats	
Maatstaf	
Maat	
Maat	







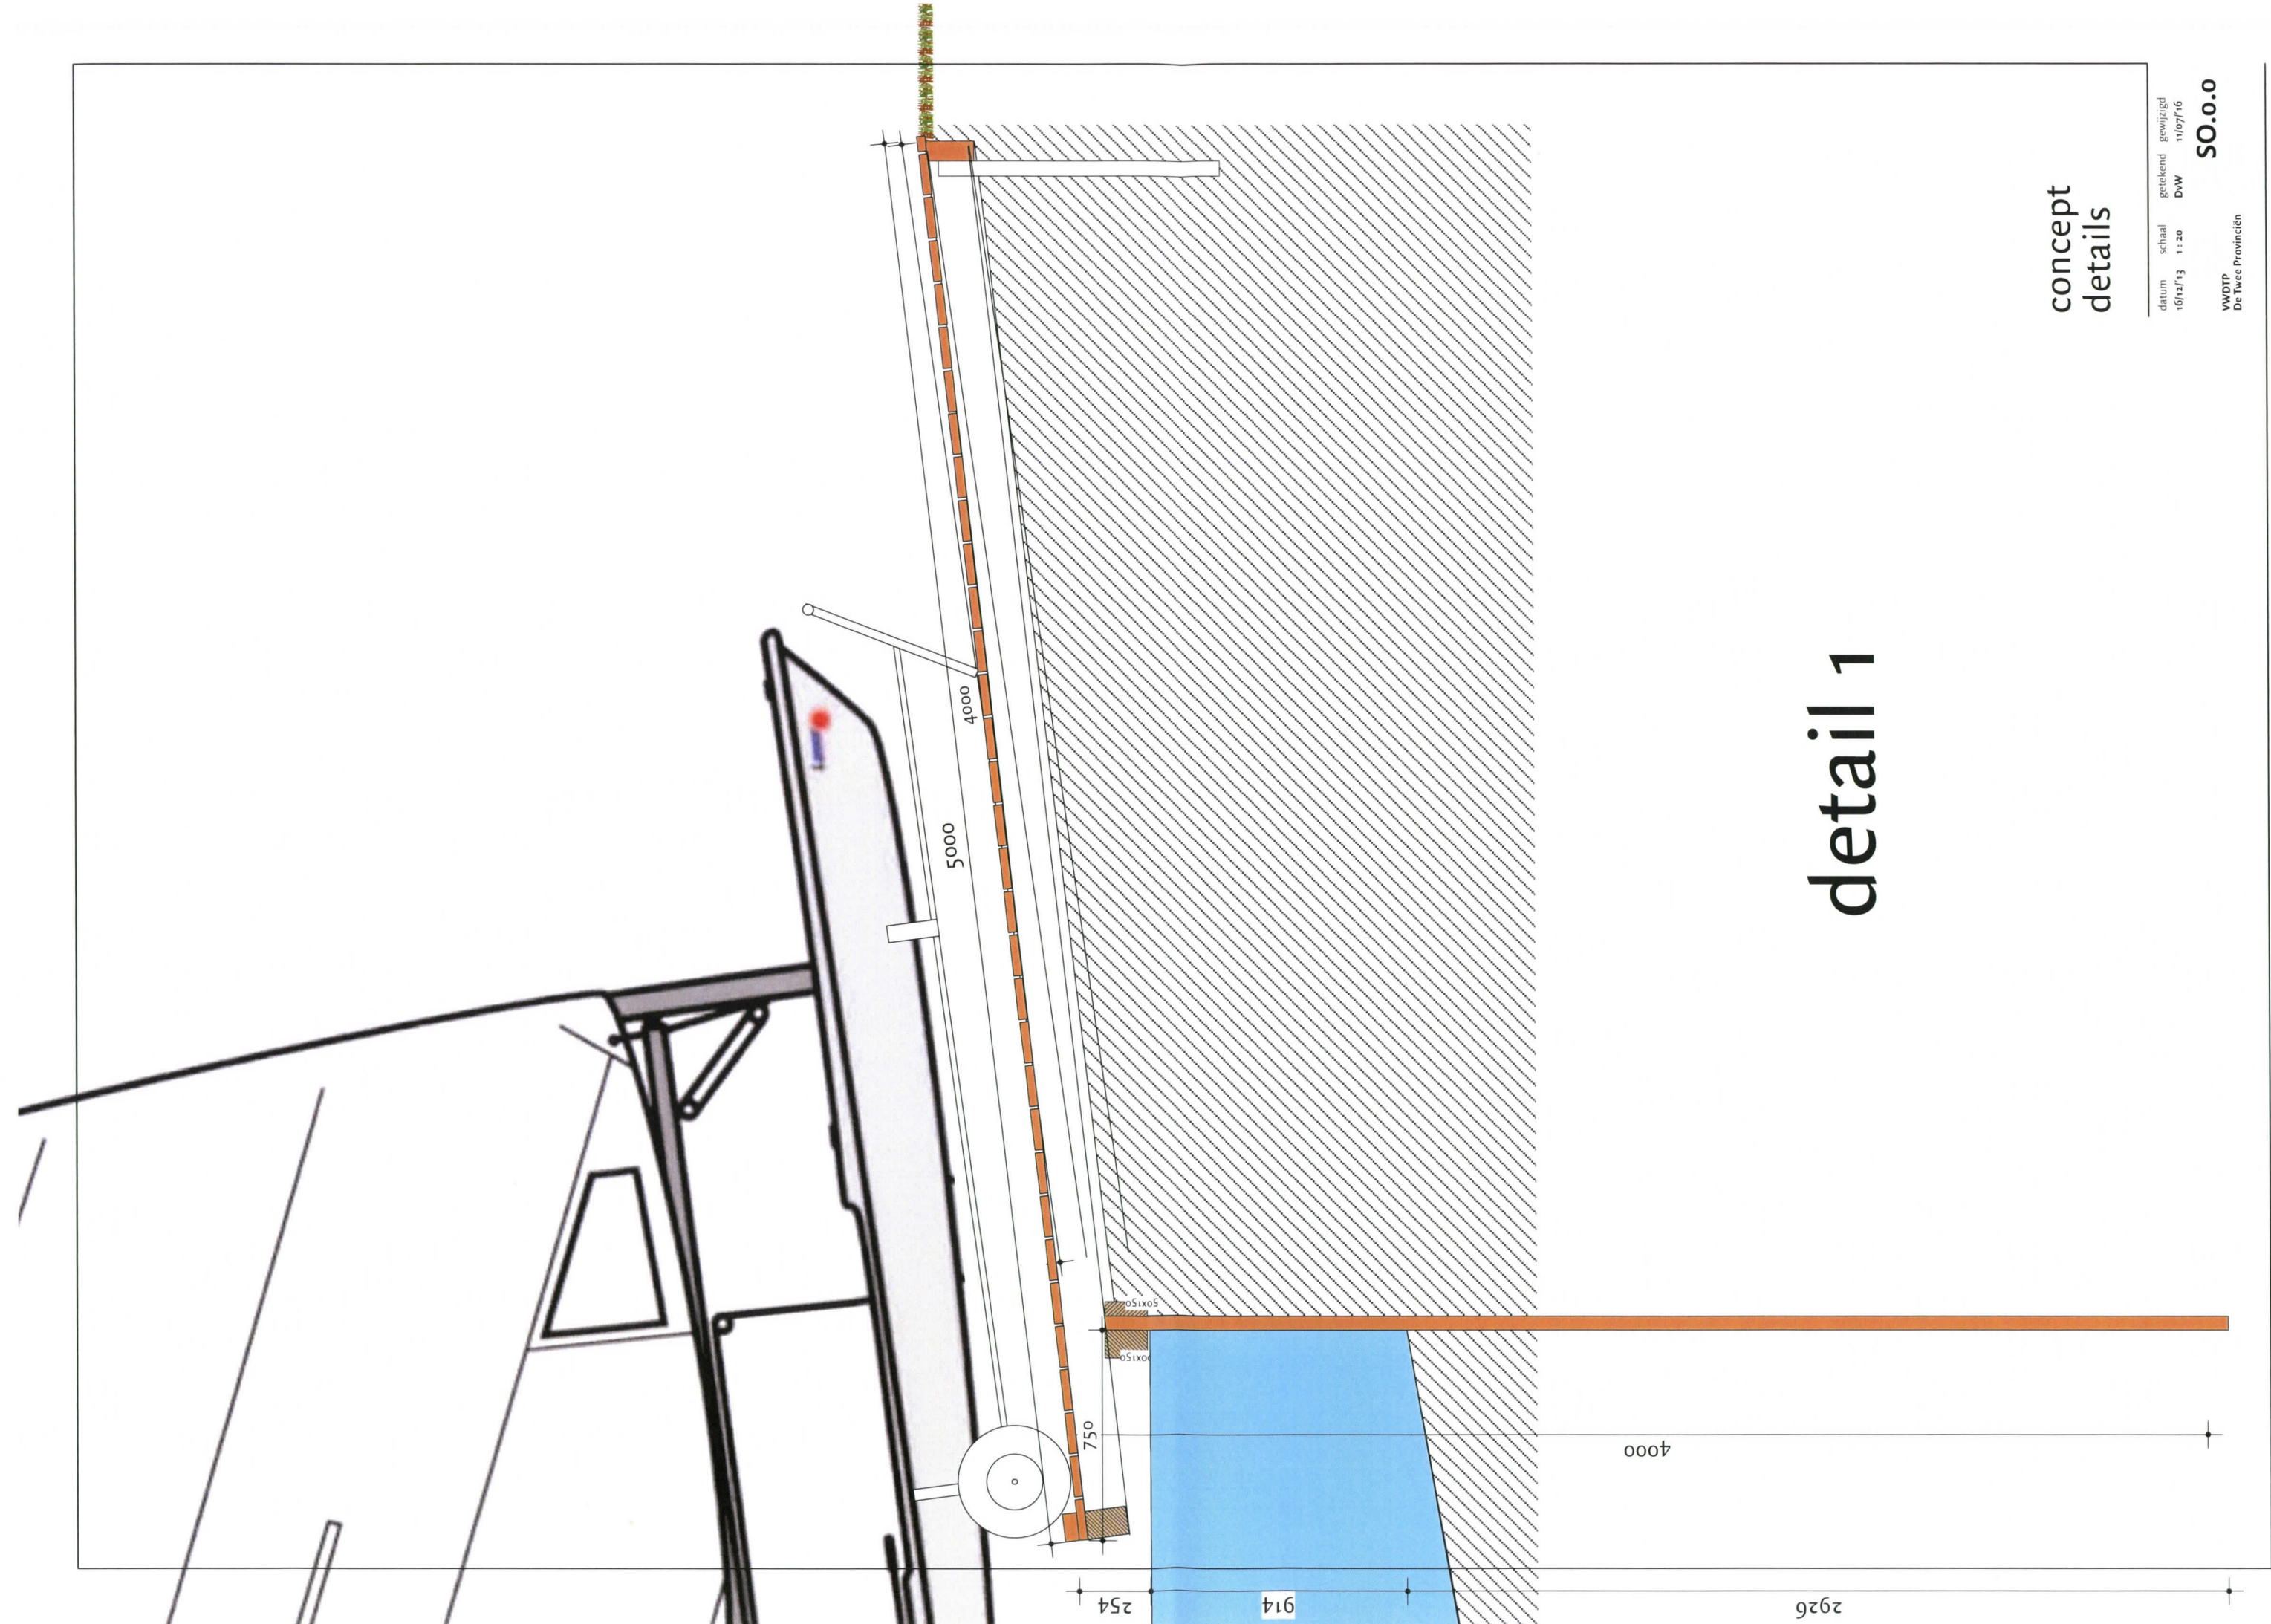


# detail 1


concept  
details

datum	schaal	getekend	gewijzigd
16/12/13	1:20	DW	11/07/16
SO.0.0			
VVDTP De Twee Provinciën			




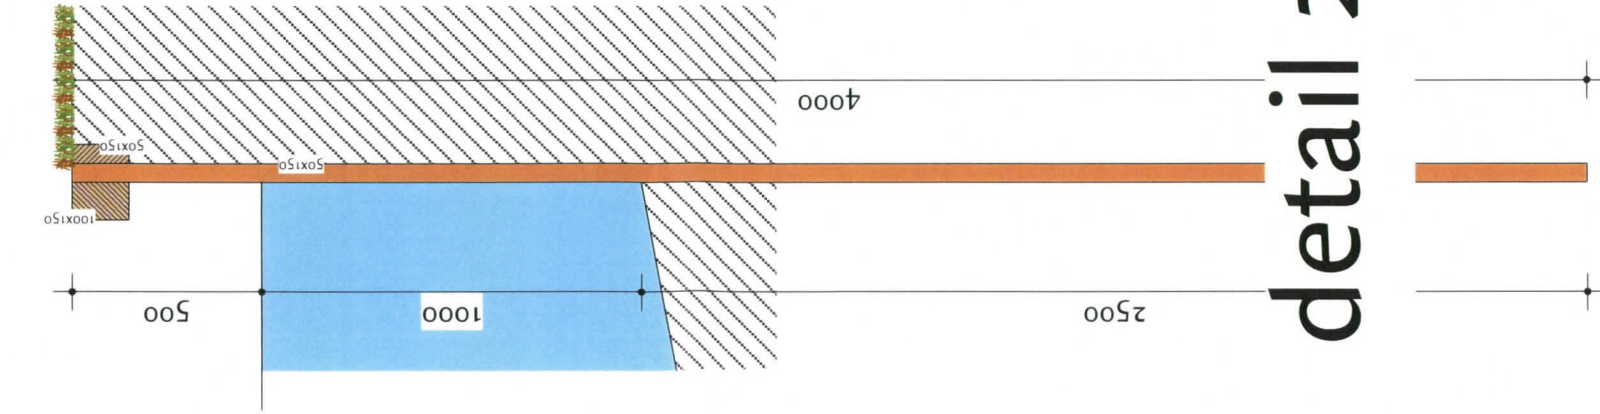

detail 2

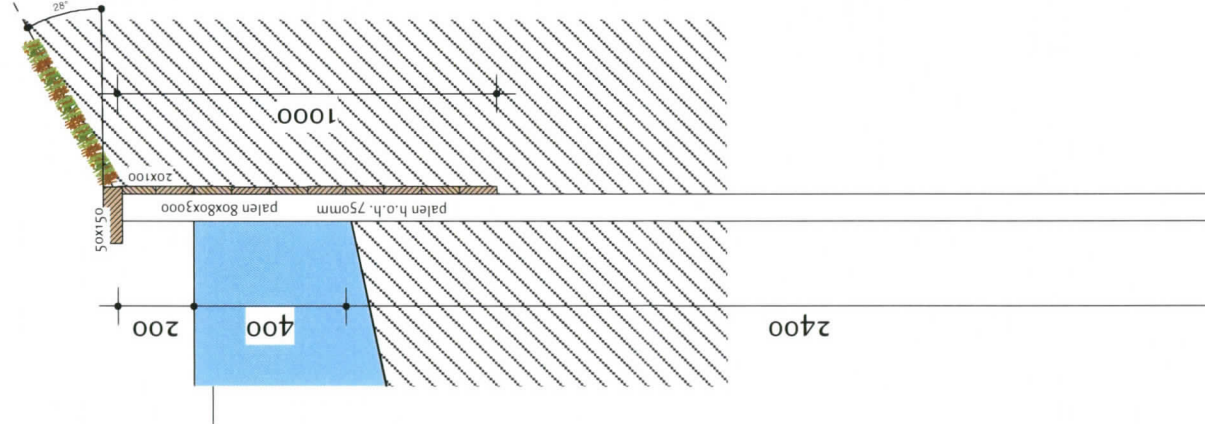


detail 3

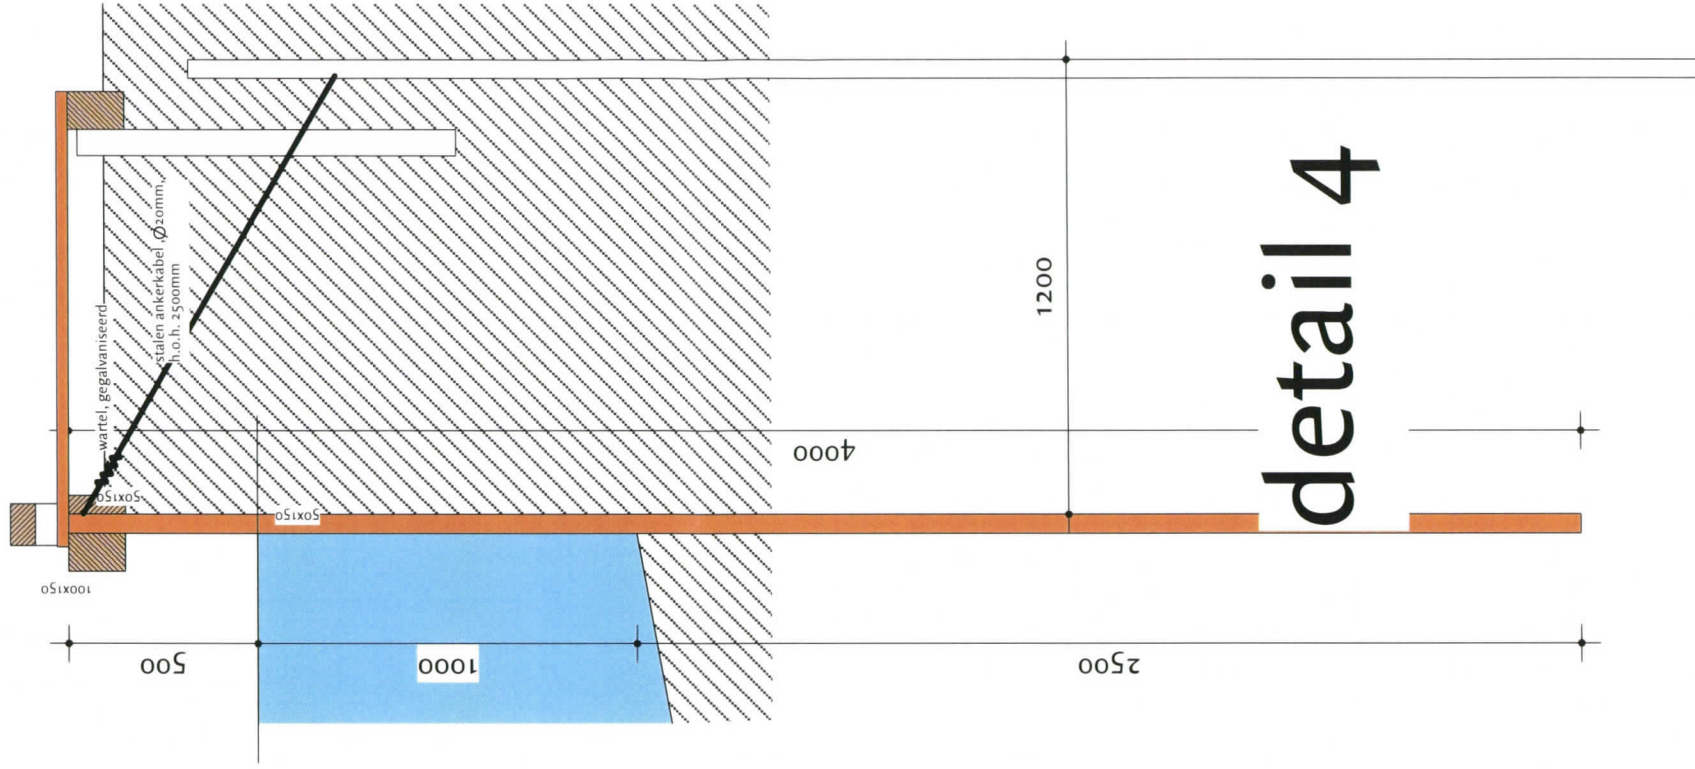


detail 4

concept  
details

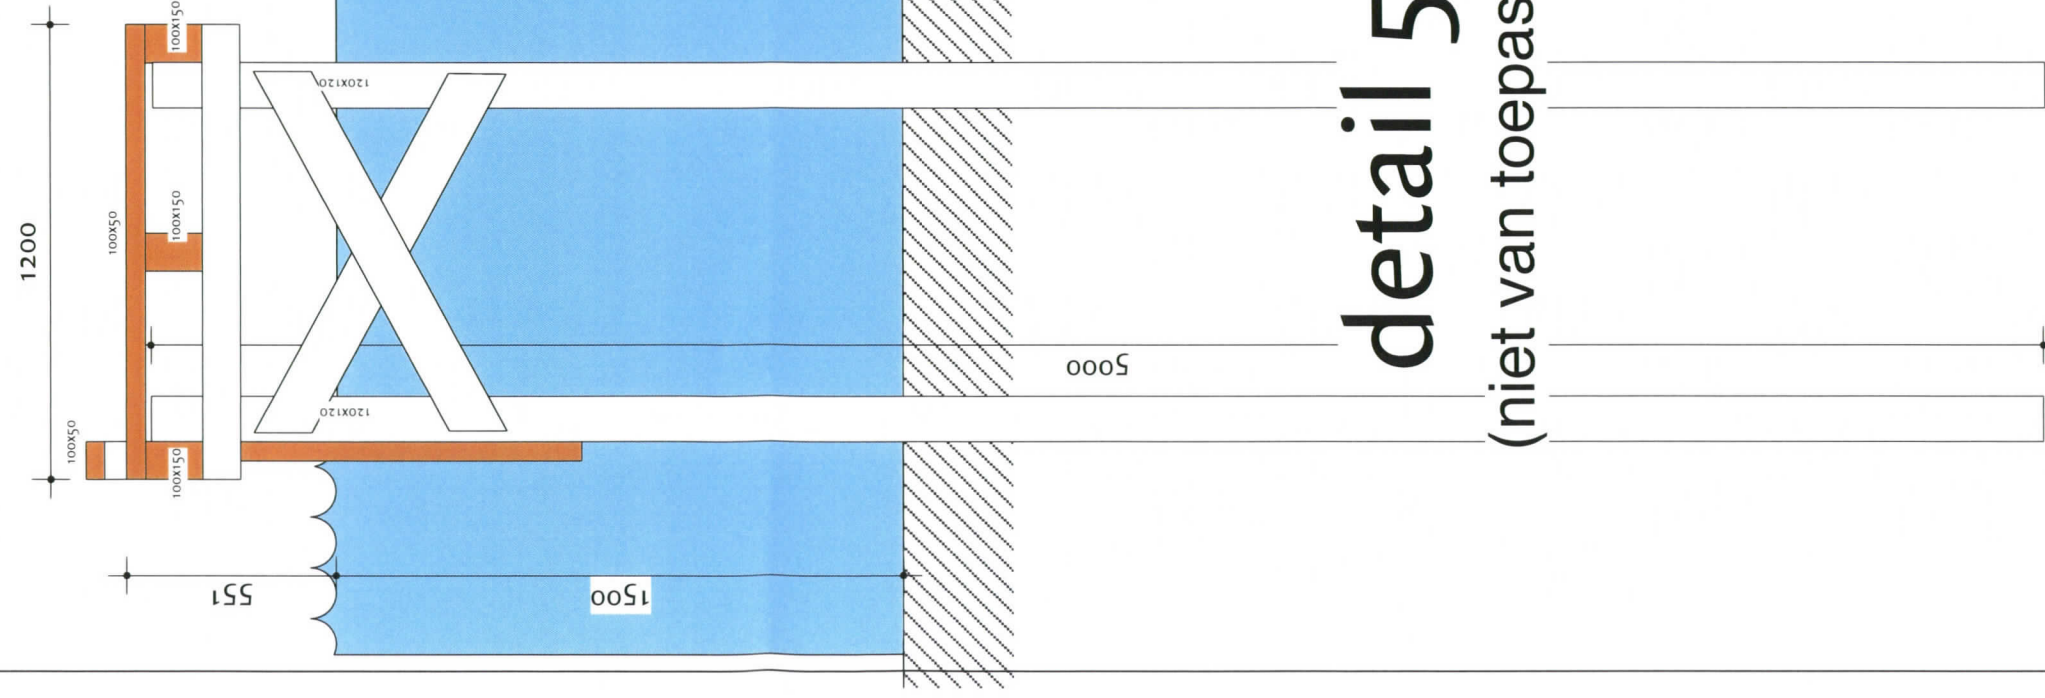

## detail 5

(niet van toepassing)

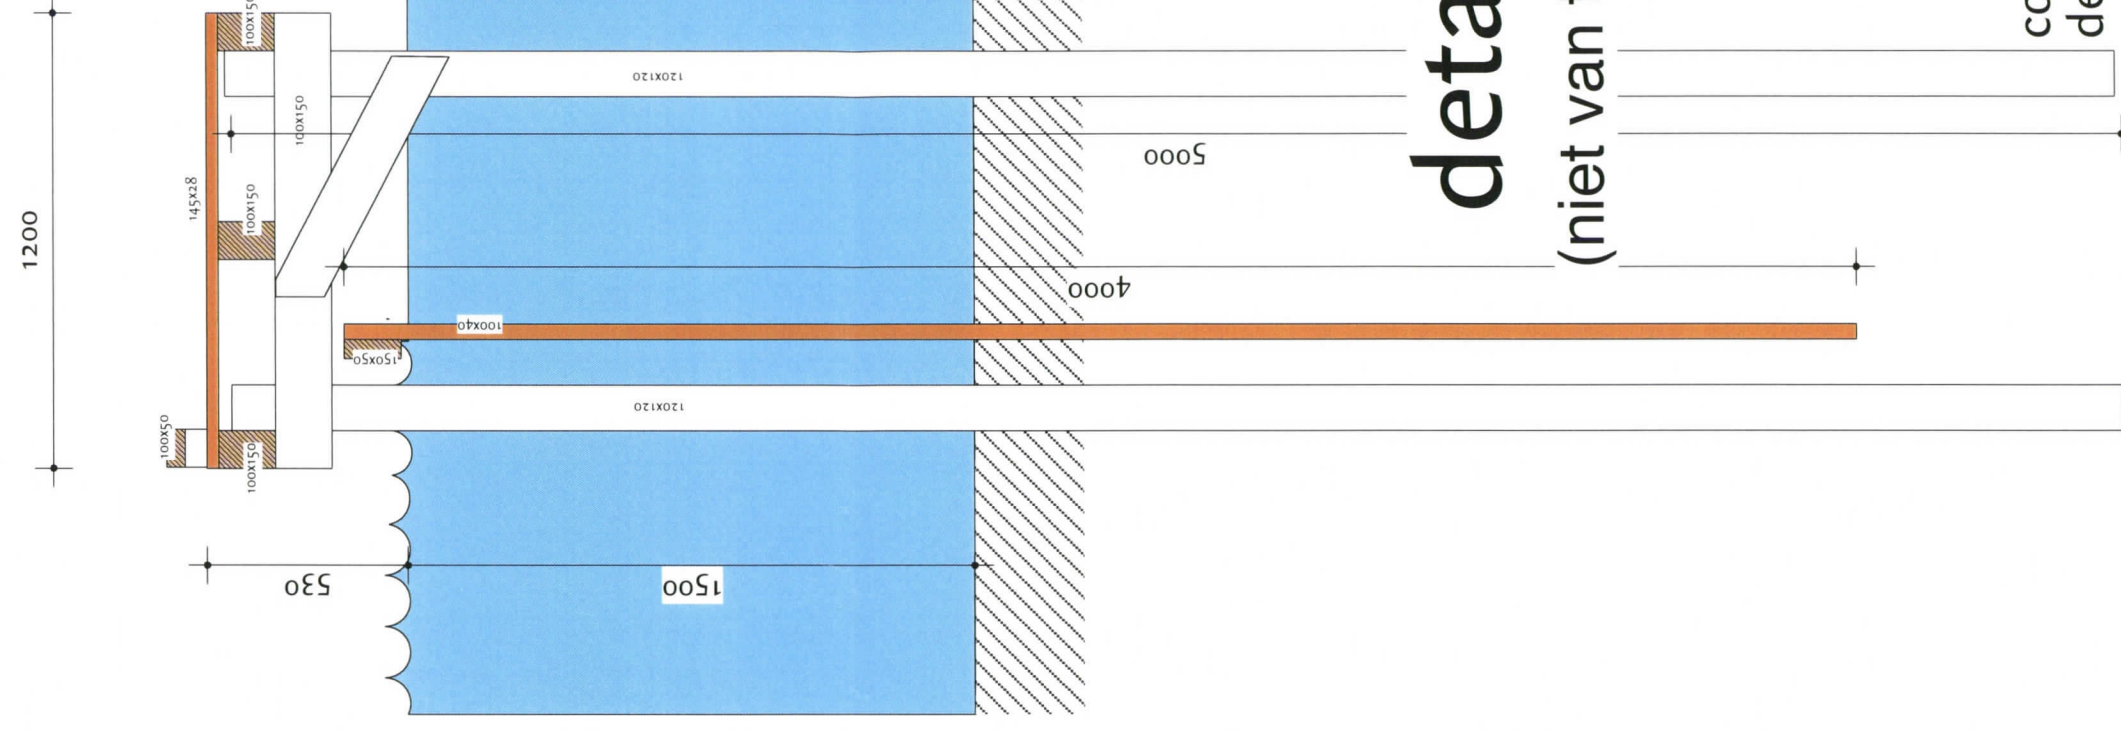

## detail 6

(niet van toepassing)

concept  
details

datum	schaal	getekend	gewijzigd
16/12/'13	1 : 20	DvW	11/07/'16

50.0.0

VWDTP  
De Twee Provinciën



