




Oranjeweg

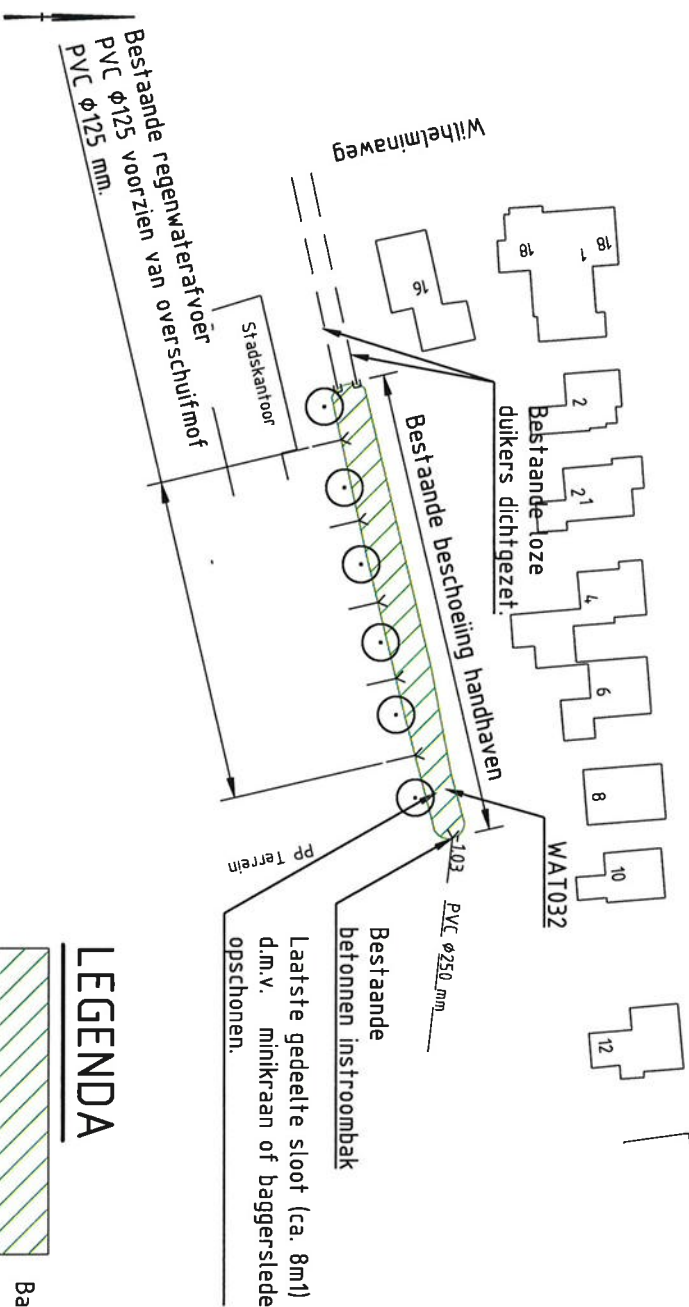


## LEGENDA



Baggeren bestaande watergang.



Bestaande duiker eventueel met b.o.b.

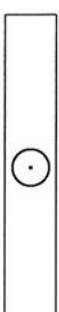

Tijdelijke boombescherming (6 stuks) aanbrengen.

### OPMERKINGEN:

- Maten in meters.
- Hoogtematen in meters t.o.v. NAP, tenzij anders aangegeven.

## SITUATIE WATERGANG ORANJEWEG

Schaal 1:1000



**Waterschap**  
Noorderzijlvest

Datum: oktober 2016  
Teknr: Z/16/001113 *blad 2*

		Postbus 722 9400 AS Assen Telefoon (0592) 39 13 00		Project Baggeren vijvers Appingedam	
Opdrachtgever <b>Gemeente Appingedam</b>		Onderdeel Situering baggerwerkzaamheden Oranjeweg (WAT032)		Datum 19-09-16 Getek. PDI Gec. HVN	
Wijz. A	Aard der wijziging	Datum	Get.	Gec.	Projectnummer 124.1119
					Tekeningnummer 102
					Status DEFINITIEF
					Schaal 1 : 1000
					Formaat A4