


schaal: 1:500

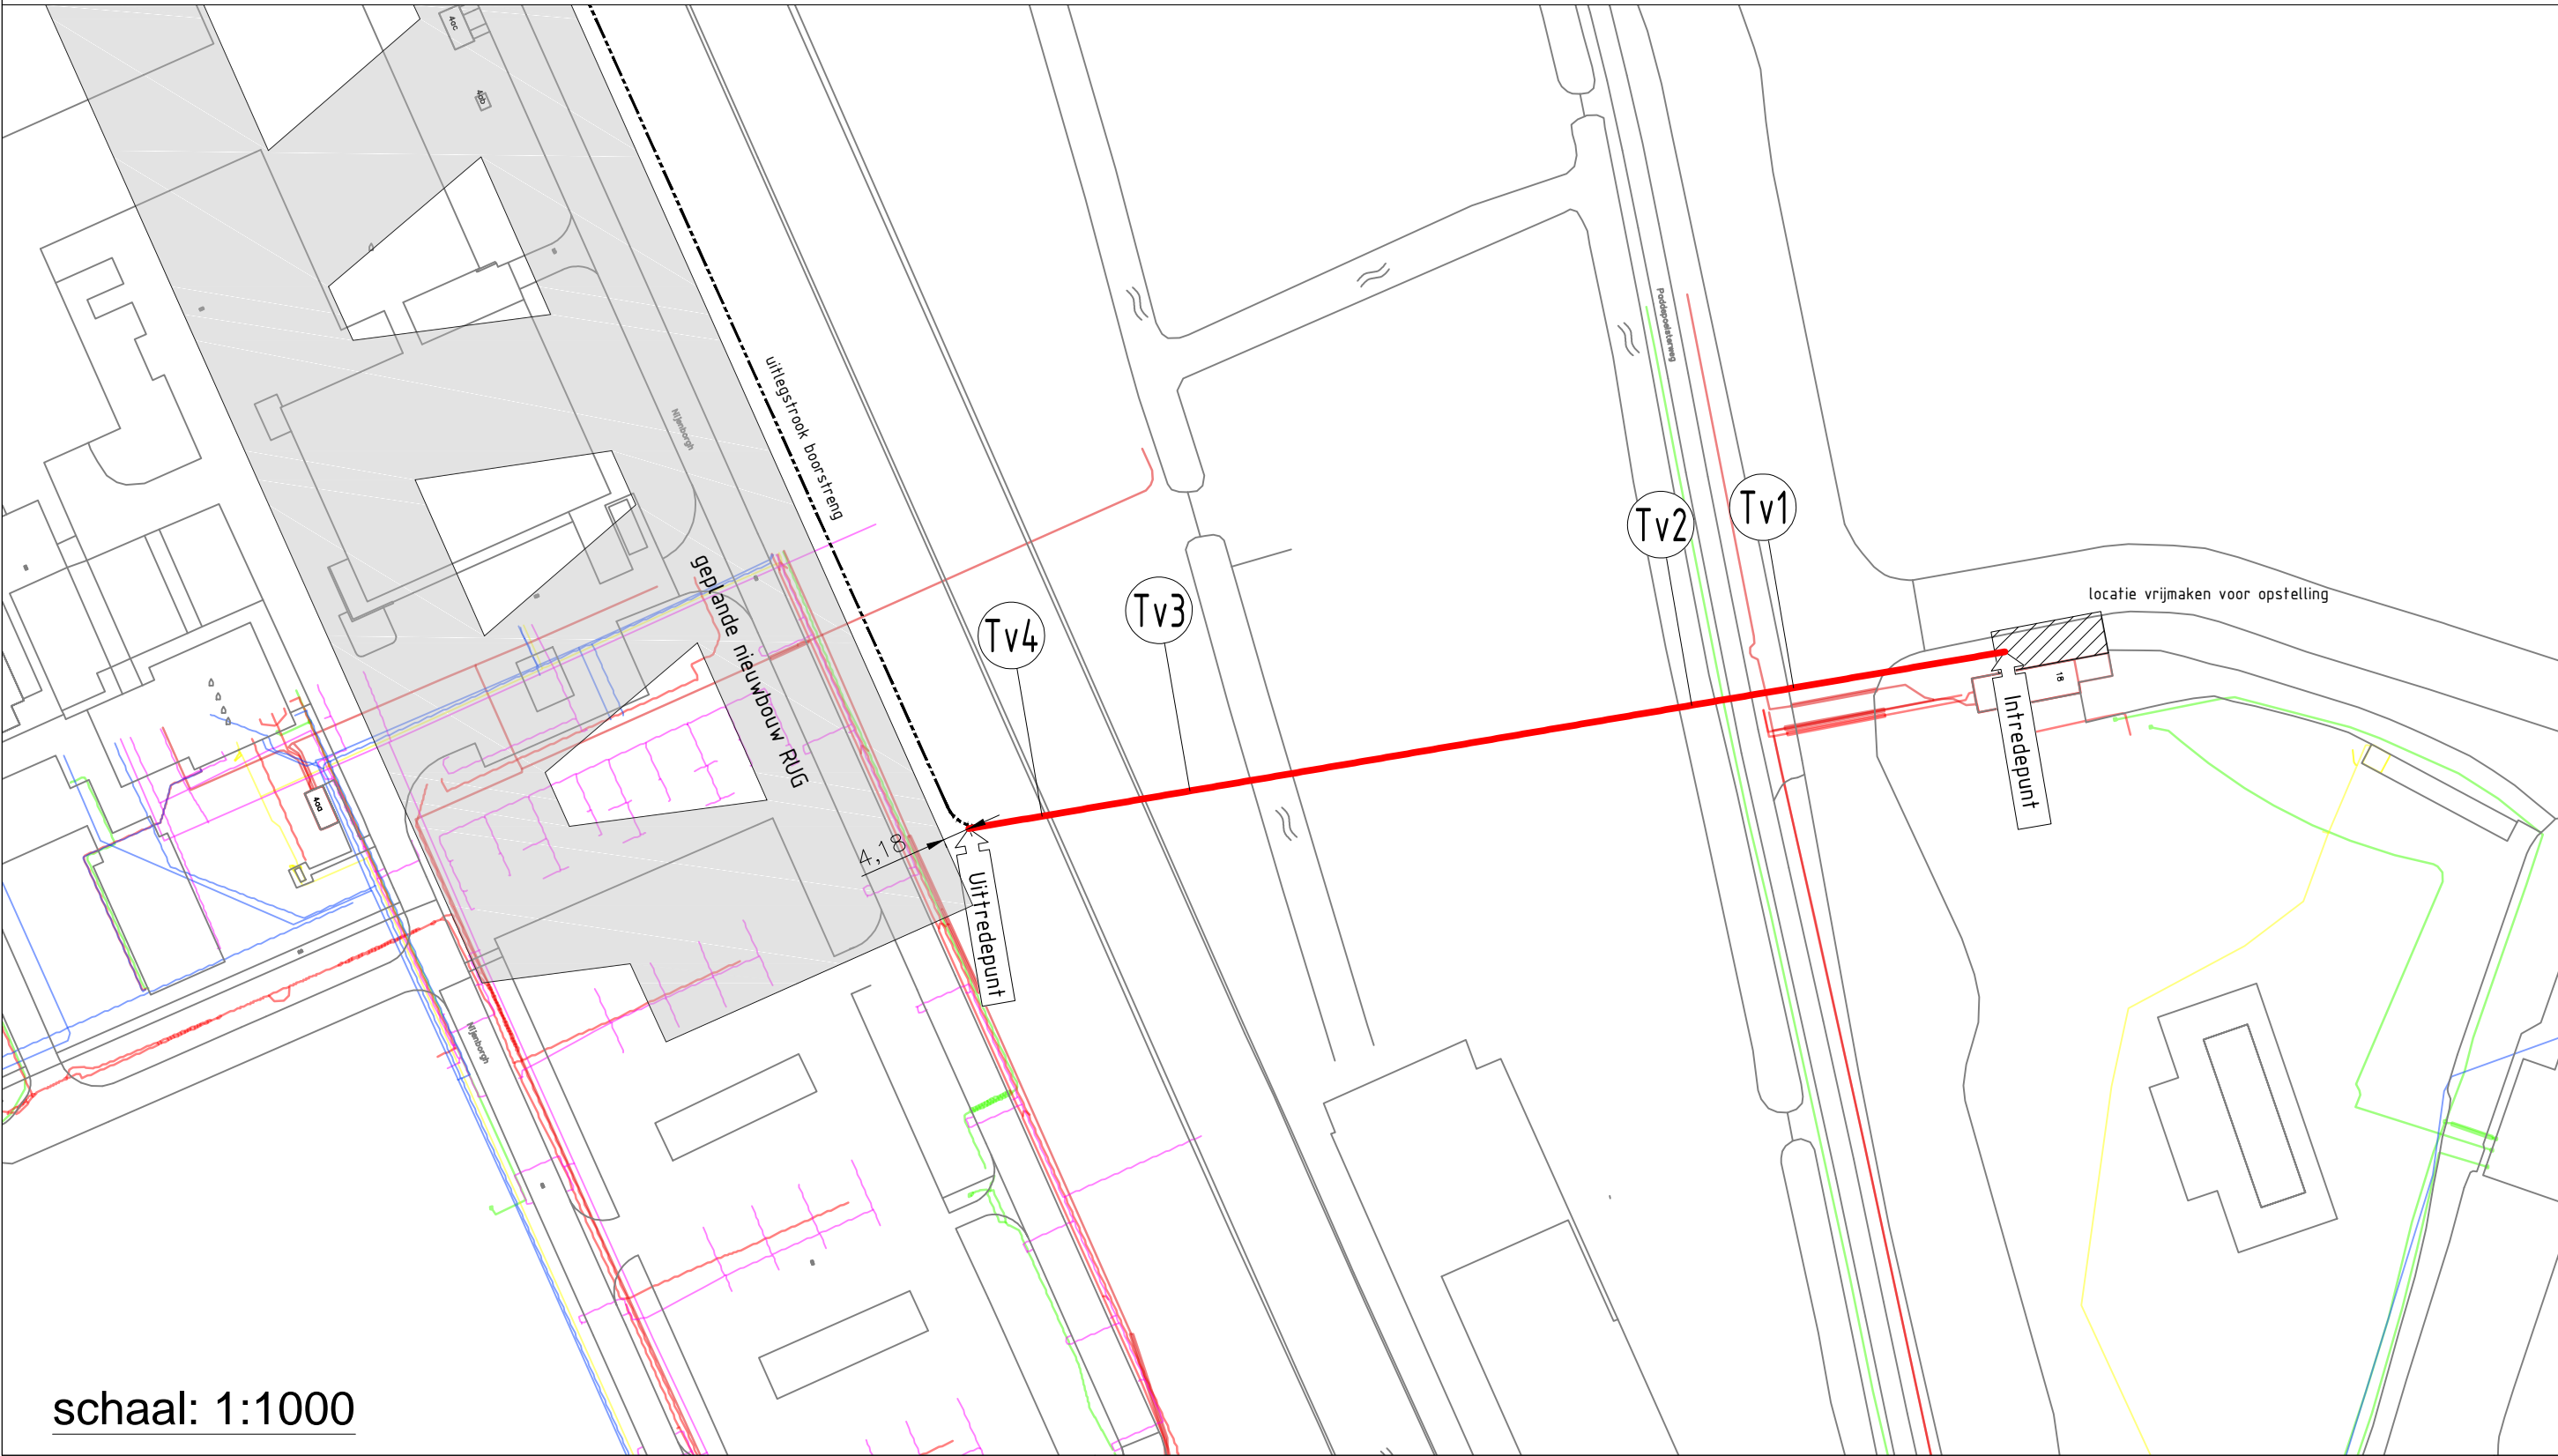

schaal: 1:1000

Legenda HDD:

- Boorlijn
- Uitlegstrook boorstreng
- S-NR
- B-NR
- Boringen


---Coördinaten boorlijn---

	X	Y	Z
ITP	232187.14	584213.71	0.76
Tv1	232155.45	584208.30	-7.85
Tv2	232140.15	584205.68	-9.90
Tv3	232064.84	584192.83	-9.90
Tv4	232042.68	584189.04	-5.53
UTP	232031.68	584187.17	-1.02

- Geprojecteerde kabels en leidingen zijn afkomstig uit KLIC/Oriëntatie melding(en) 16O054443.  
Ligging van de kabels en leidingen zijn indicatief weergegeven en kunnen mogelijk incompleet zijn. Aan deze gegevens kunnen geen rechten worden ontleend. De grondroerder is ten alle tijden verantwoordelijke voor eventuele schade aan kabels en leidingen.  
- De digitale ondergrond is ontvangen van opdrachtgever (Zernike Nijenborgh 4\_topo.dwg) en is op basis van RD-stelsel.

Legenda KLIC:

- Gasleiding lage druk
- Gasleiding hoge druk
- Gasunie
- Data/Telecom
- Laagspanning/Openbare verlichting
- Middenspanning
- Hoogspanning
- Waterleiding
- Riolering vrijverval
- Riolering onder druk
- Overig

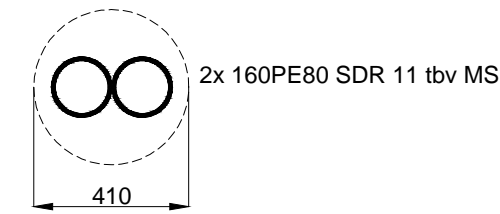

Detail ruimer  
1:20

REV. NR	OMSCHRIJVING	DATUM
1	wijz. ijm gepland gebouw	6-10-16
1	Ontwerp	23-9-16

OPDRACHTGEVER

Enexis

PROJECTNUMMER  
30087626



VERGUNNINGHOUDER

Enexis

TEKENAAR  
E. Plat  
PROJECTLEIDER  
H.W. Otter  
TEKENINGNUMMER  
16F156-O-2

SCHAAL  
1:500/1:1000  
FORMAAT  
A2  
BLAD IN BLADEN  
1 in 1

PROJECTOMSCHRIJVING

Groningen Nijenborgh  
Gestuurde boring 2x 160PE80SDR 11

GECONTROLEERD

H. W. Otter

VERSIE

0

DATUM

6-10-16

STATUS

Ontwerp



De Giek 21  
9206 AS DRACHTEN  
tel. 0512-582900  
fax 0512-523639