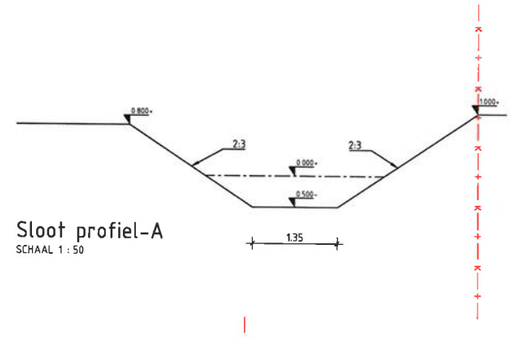

Sloot profiel-A
SCHAAL 1 : 50

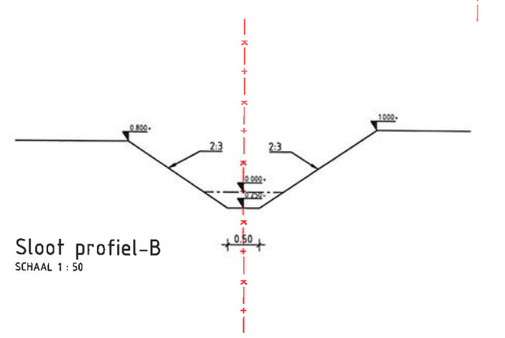

Sloot profiel-B
SCHAAL 1 : 50

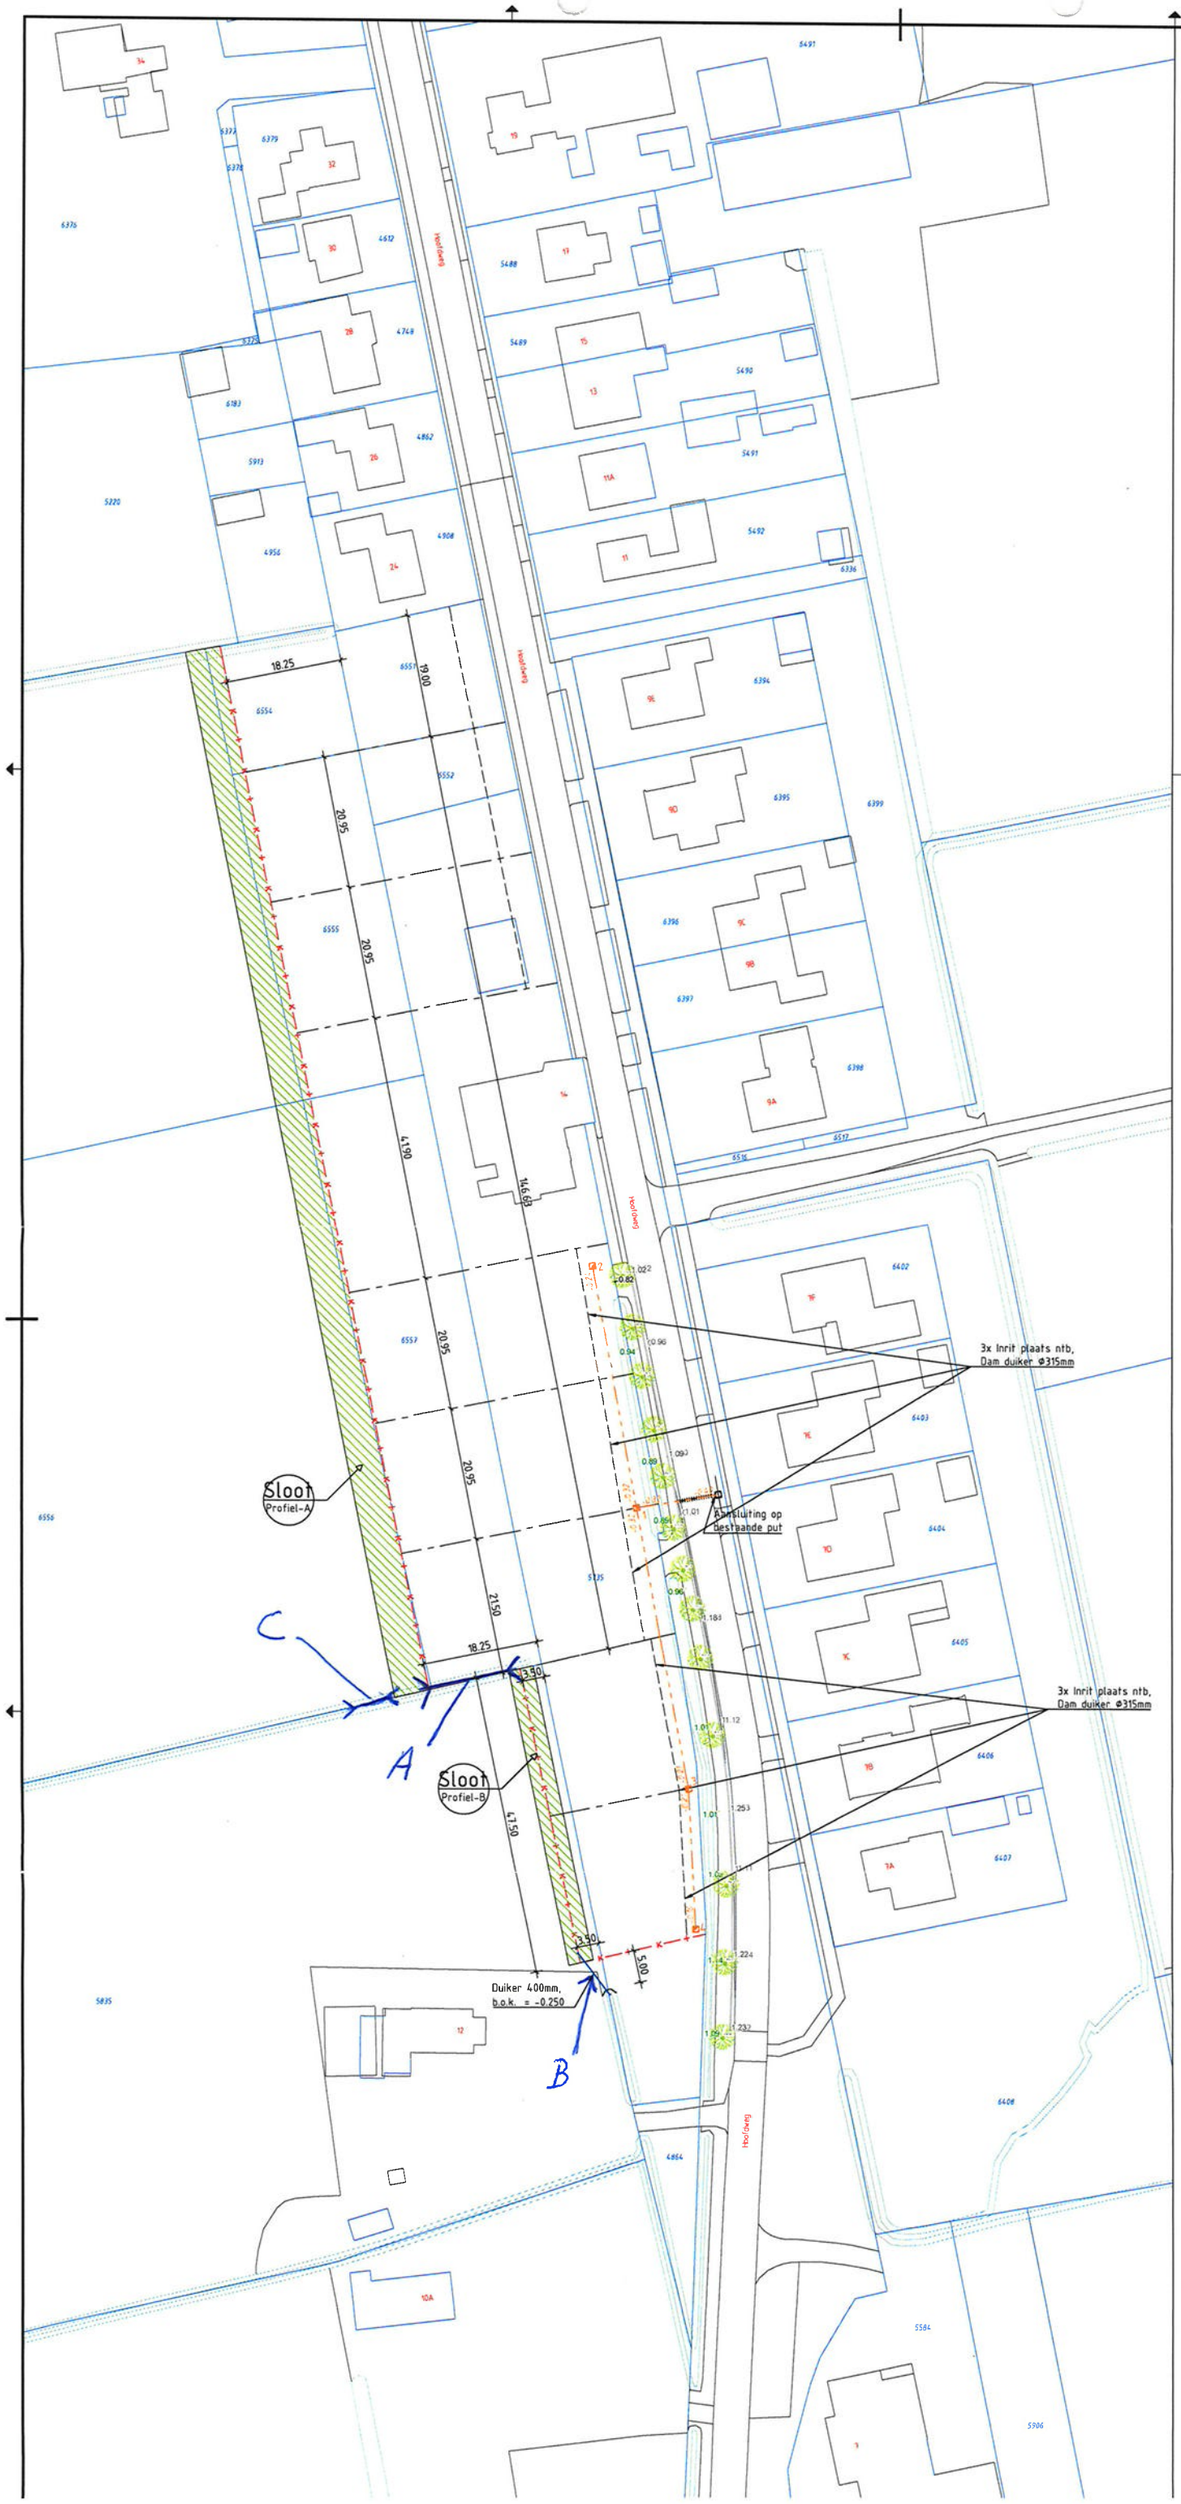

Waterschap
Noorderzijlvest

Datum: december 2016
Teknr: Z/16/001719 Blad 1

Legenda

Lijnelement	Omschrijving	Status
K + K +	Kadastrale grens	Nieu
	Huidige kadastrale grens	Besl
	Duiker Ø400 mm	Nieu
	Perceelsgrens	Nieu
	Rooilijn	Nieu
Arcering	**Omschrijving**	**Status**
	Ontgraven sloot, profiel A of B	Nieu
Relering	**Omschrijving**	**Status**
	Pol. inspectieput 600 mm met putrand	Nieu
	Bestaande inspectieput	Best
	Bestaand riool	Best
	PVC Ø160 mm, grijs, SN8	Nieu
	Wegpersing, staal Ø200 mm	Nieu

0 5 10 15 20m

Maten in meters, tenzij anders is vermeld
Materiaalmaten in millimeters, tenzij anders is vermeld
Peilmaten in meters t.o.v. N.A.P., tenzij anders is vermeld
Diameters in millimeters, tenzij anders is vermeld

Tekening nummer	IN_1	Opmerkingen
Gecontroleerd door	R.F.	Aanmaak datum: 11-11-2016
Documentnummer		
Documentstatus	Definitief	
Documenttype	PDF	