


## Legenda

Bestaand	
	Waterlijn greppel
	Kadastraal
	Sloot
	Persleiding riolering 63 mm
	Transportleiding VWA PVC 200 mm
Nieuw	
	Grondnam
	Zand werk
	Waterlijn greppel
	Kadastraal
	Huisaansluiting GWA PVC 160 mm
	Transportleiding GWA PVC
	Persleiding riolering 63 mm
	-
	Huisaansluiting VWA
	Grasbetonsteen
	Duiker
	Grasbetonsteen 02
	Gemaal
	Betonput

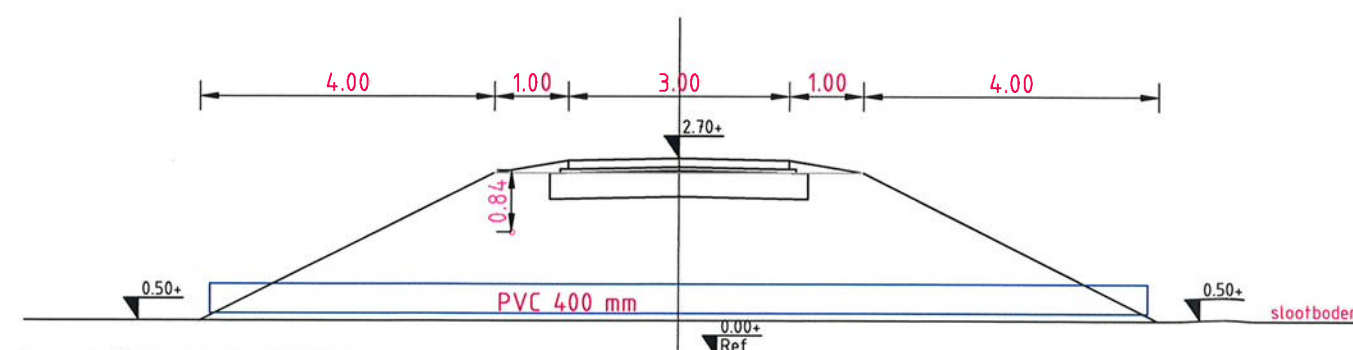

Principe doorsnede dam  
schaal 1:100

Waterschap  
Noorderzijlvest

Datum: januari 2017  
Teknr: Z/17/00 3451

Omschrijving <b>Riolering Waddenweg</b>  Onderdeel <b>Nieuw aan te leggen dam</b>	Vrijgave		Paraaf
	Gecontroleerd		Paraaf
	Getekend		Paraaf I. Uithoorn
Taal	Documenttype	Projectnummer 3067	
Datum uitgifte 29-08-2016	Status Definitief	Tekeningnummer 15453-16	
Schaal 1:20	Format A3	Blad	Aantal
		Revisie	Revisiedatum
 <b>GRONINGEN SEAPORTS N.V.</b> <small>Groningen Seaports N.V.   Handelskade Oost 1   Postbus 20004   9930 PA Delfzijl          Netherlands   Havennummer 100   T +31 (0) 596 64 04 00   F +31 (0) 596 63 04 64          E info@groningen-seaports.com   I www.groningen-seaports.com</small>			