


Situatie schaal 1:200

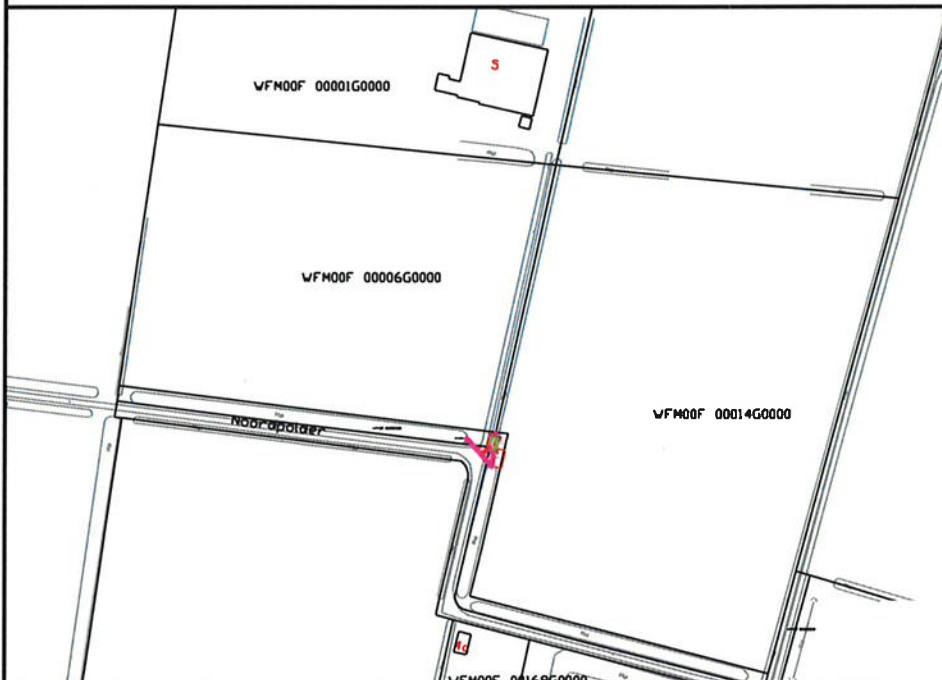

Overzicht schaal 1:4000

Kad.Gem : Warffum
Sectie : F Nr : 7
Eigendom : Waterschap Noorderzijlvest

Gebruiker : Enexis BV

Opp. in m² : 31

Type station : Diabolo 5HL-Ral 6009

Coördinaten :

C1: X 232300.7 - Y 603852.1
C2: X 232304.7 - Y 603851.2
C3: X 232306.2 - Y 603858.2
C4: X 232301.9 - Y 603859.1

Contact grondverwerving


Afdeling : Grondzaken Noord
E-mail : grondzaken.noord@enexis.nl
Functieplaats nr. : MS-041131



**Waterschap
Noorderzijlvest**

Datum: april 2017
Teknr: Z/17/005341 *Blad 2*

Auteursrechten liggen bij Enexis

	J.v.d.P	Par.
0	30-01-2017	Datum
0	Wijz.	
		
Get. Jan van der Ploeg Formaat A4 Gez. N.J. Brandsma Datum 19-09-2016 Opm. K10428/30109501		

situatie nw transformatorstation + grondaankoop
Noordpolder 5
9989 TE Warffum gem. Eemsmond

MiddenSpanningsRuimte nummer

EMD.t01532

Aantal bladen 2

Blad nr. 2