



SITUATIE
Schaal 1:200

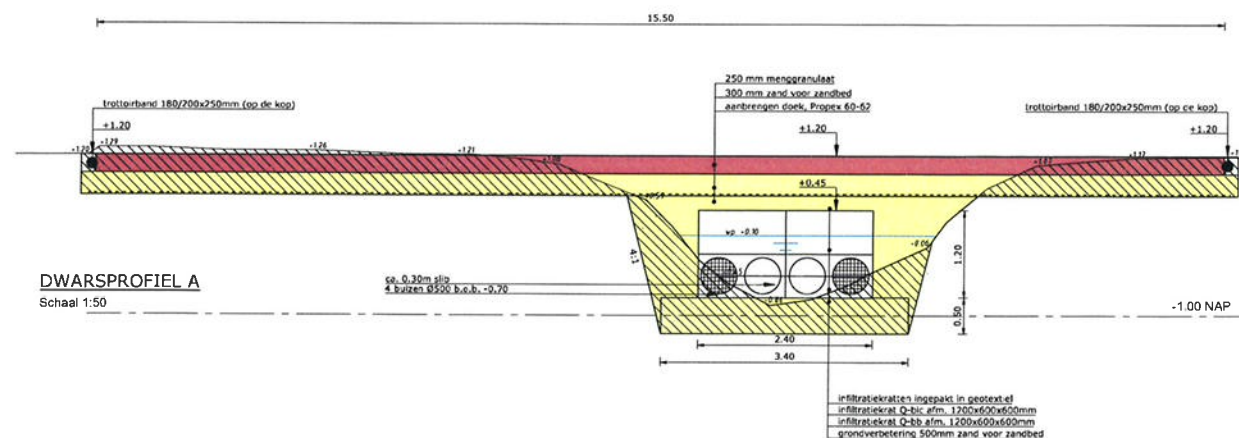

DWARSPROFIEL A
Schaal 1:50

- LEGENDA:**
- wp= waterpeil
sb= stoot bodem
Werkgrens
 - Te realiseren maaiveldhoogte
 - HWA001
bestaande HWA inspectieput met putnummer, putdekselhoogte
 - Afwateringsrichting
 - Bet. ø600mm
Leveren en aanbrengen duiker (gewapend)
 - Aanbrengen betonstraatstenen kei formaat kleur rood keperverband in rijbaan
 - Aanbrengen betonstraatstenen kei formaat kleur grijs in rijbaan
 - Aanbrengen betonstraatstenen kei formaat kleur rood halfsteensverband in parkeervak
 - Aanbrengen betonstraatstenen kei formaat kleur grijs elleboogverband in parkeerspiegels
 - Aanbrengen tijdelijke verhardingsconstructie t.b.v. bouwverkeer:
Fundering van menggranulaat; d= 250 mm
Zand voor zandbed; d= 300 mm
 - Aanbrengen opsluitband 120x250 mm
 - Bestaande trottoirband 130/150x250 mm
 - Aanbrengen trottoirbanden 130/150x250 mm
 - Basallinvassing, zwarte toplaag, kleurvast, kleurnr. 1602 v.d. Bosch beton
 - Aanbrengen trottoirband 180/200x250 mm, kleur grijs (op de kop)
 - kantopsluiting langs tijdelijke terreinverharding
 - Verloopbanden, diverse afmetingen
 - Aanbrengen inspectieput met putdeksel
 - USV001
Aanbrengen uitstroombuizen
 - Talud walering 2:3
 - Terrein afwaterend afwerken met vrijkomende grond en inzaaien bermen met graszaad B3
 - Aanbrengen (haag)beplanting
 - Te handhaven boom
v= verplanten (5st)

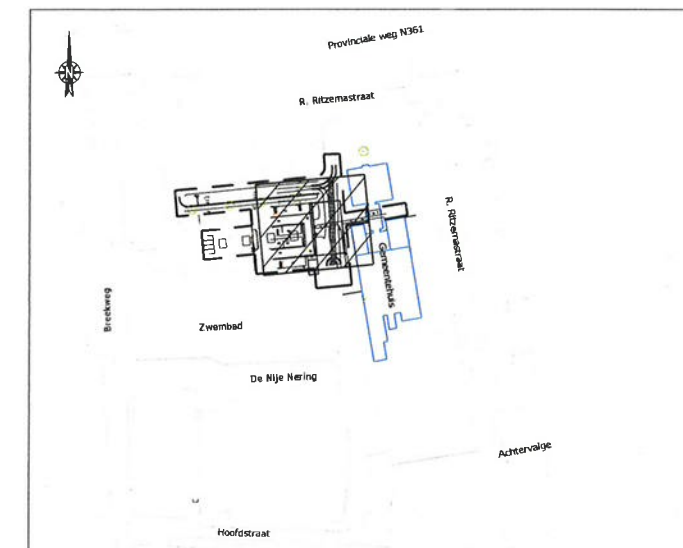

OVERZICHTSKAART
Schaal 1:2000

Opmerking:
* Meetvoering in meters
* Matenaalmaat in millimeters, tenzij anders aangegeven
* Hoofdmaten in meters t.o.v. N.A.P.

DOOR	DATUM	STATUS	OMSCHRIJVING WIZZ'GING	OL	RM
1	29-09-2017	Concept			

Opdrachtgever:
GEMEENTE DE MARNE

Project:
BOUWPLAATSINRICHTING KINDCENTRUM LEENS

Onderscheiding:
Situatie tekening variant infiltratiekragen

Schaal: 1:200 Projectnummer: 11053173 Formaat: A1 Tekening: S102 Blad: 01 van 01

Roelofs

Correspondentieadres: HoofdKantoor
Postbus 12 7693 ZG Den Ham
Bezoekadres: HoofdKantoor
Dorpstraat 20 7683 B1 Den Ham
T (0546) 67 88 88
P info@roelofsgroep.nl
Tevens vestigingen in:
StadsKanaal
Steenwijk
Veenendaal

Waterschap Noorderzijlvest

Datum: november 2017
Teknr: Z/17/010365