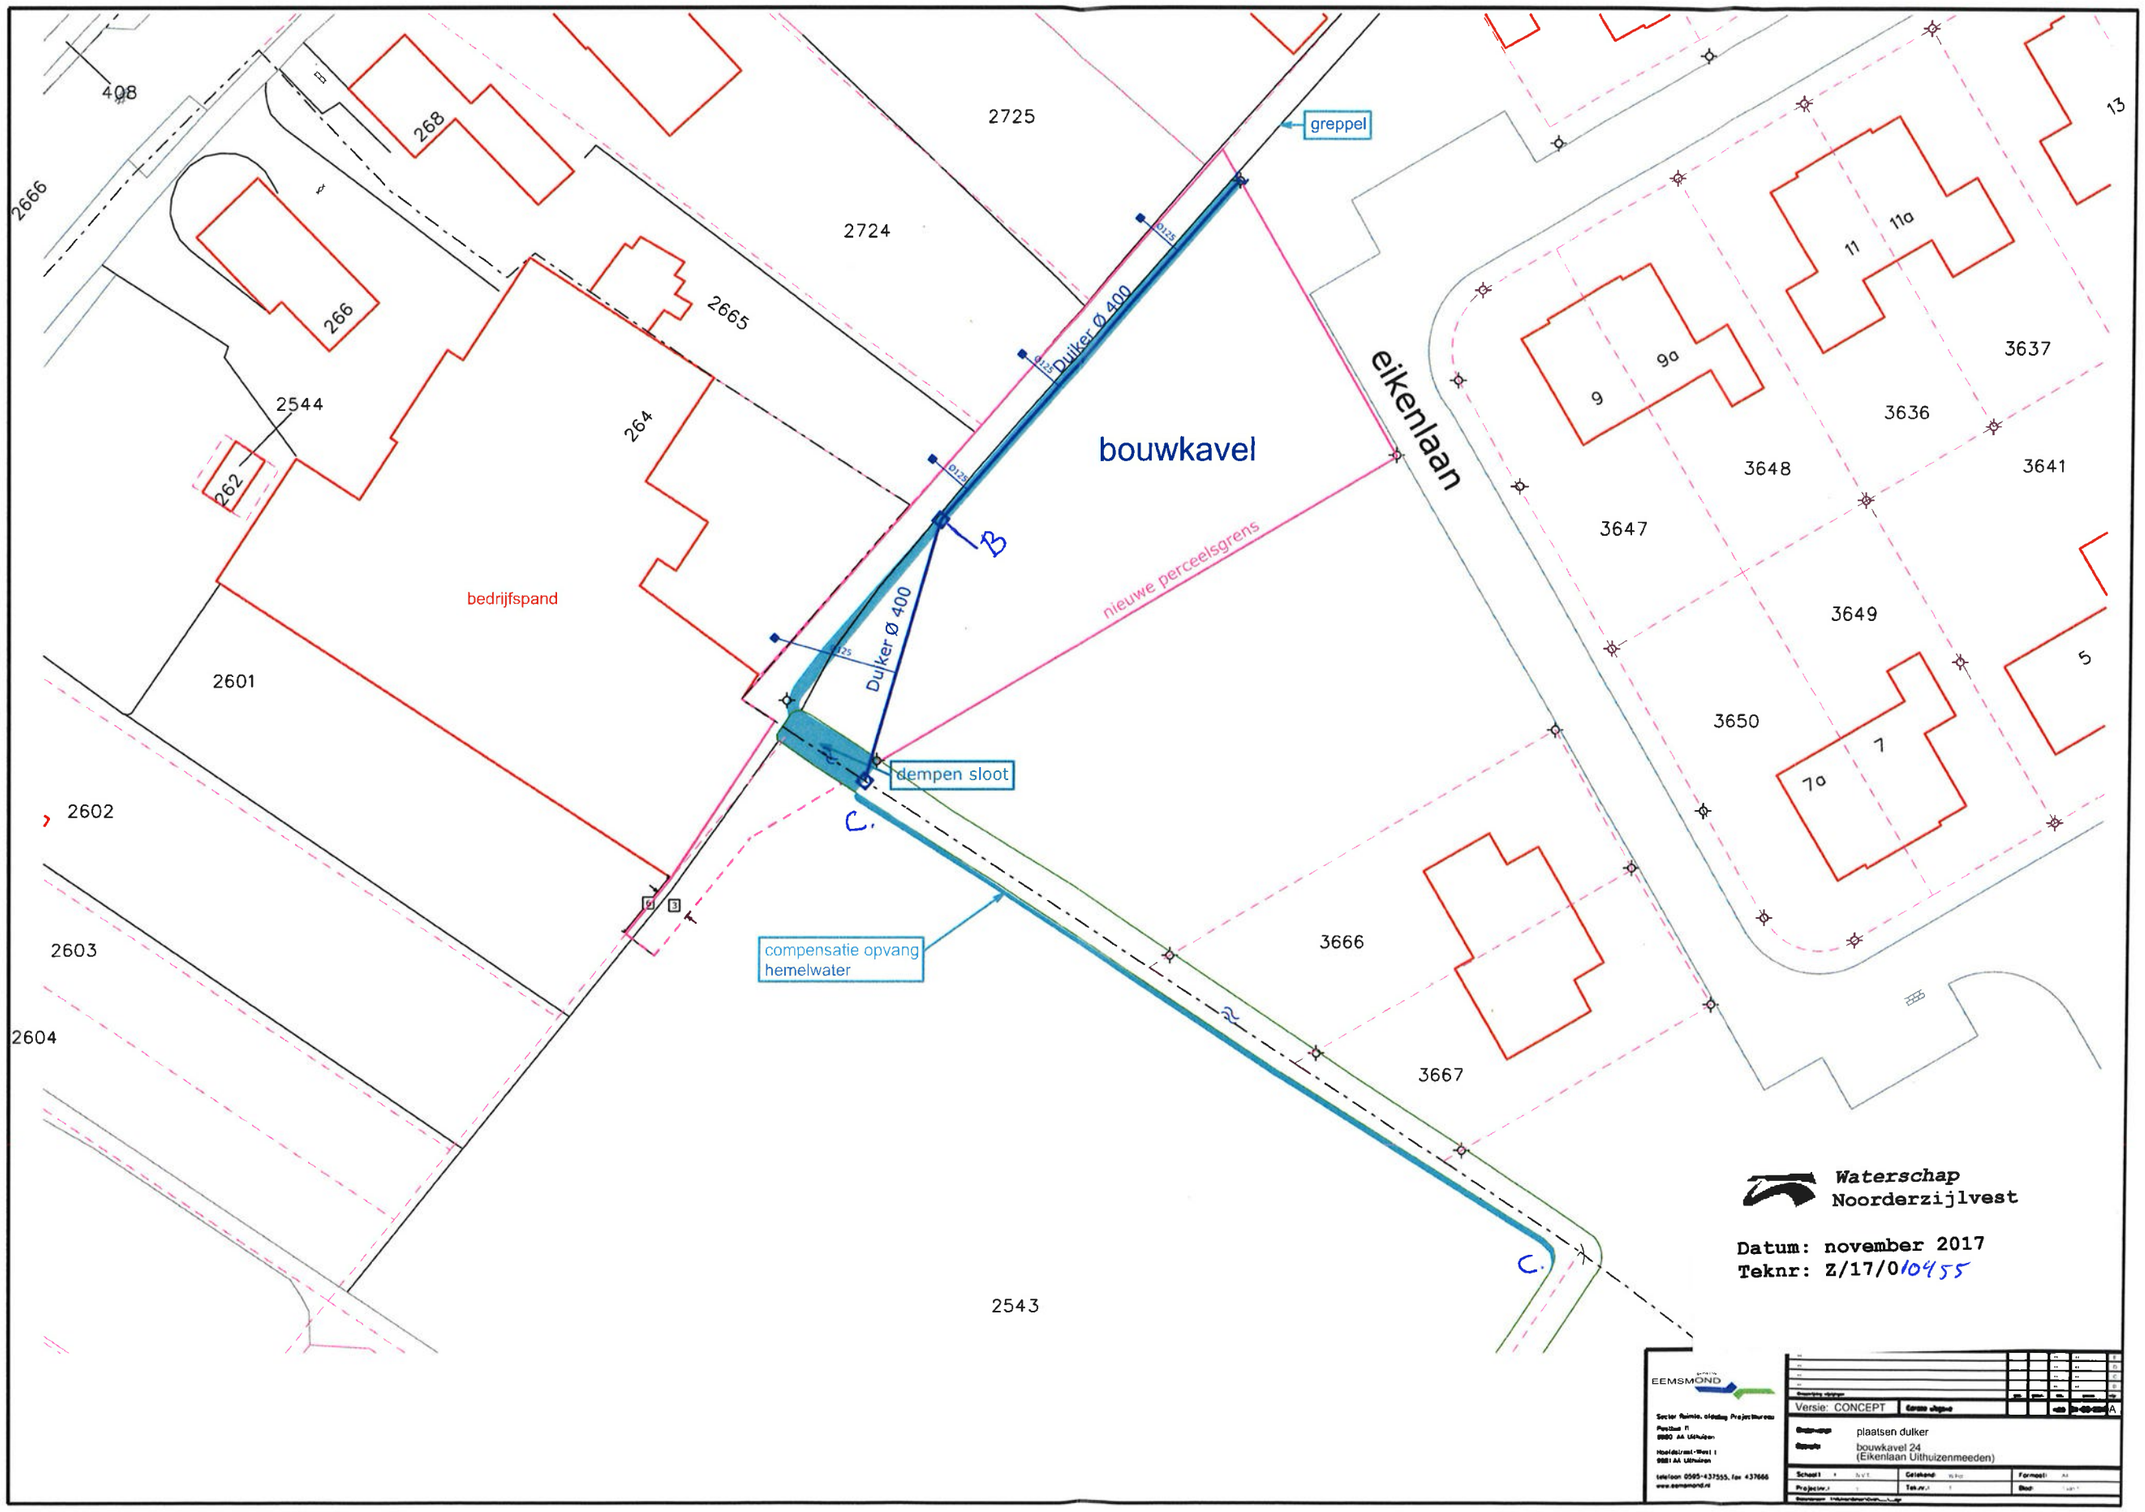
408
2666
268
266
2544
262
2725
2724
2665
264
bedrijfspand
2601
2602
2603
2604
2543
greppel
Dulker Ø 400
Dulker Ø 400
bouwkavel
eikenlaan
nieuwe perceelsgrens
dempen sloot
compensatie opvang
hemelwater
B
C.
C.
3666
3667
13
11
11a
9
9a
3637
3636
3648
3641
3647
3649
5
3650
7
7a
Waterschap
Noorderzijlvest
Datum: november 2017
Teknr: Z/17/010455
EEMSMOND
Versie: CONCEPT
plaatsen dulker
bouwkavel 24
(Eikenlaan Uithuizenmeeden)