


schaal: 1:500

**Waterschap
Noorderzijlvest**

Datum: december 2017
Teknr: Z/17/010700

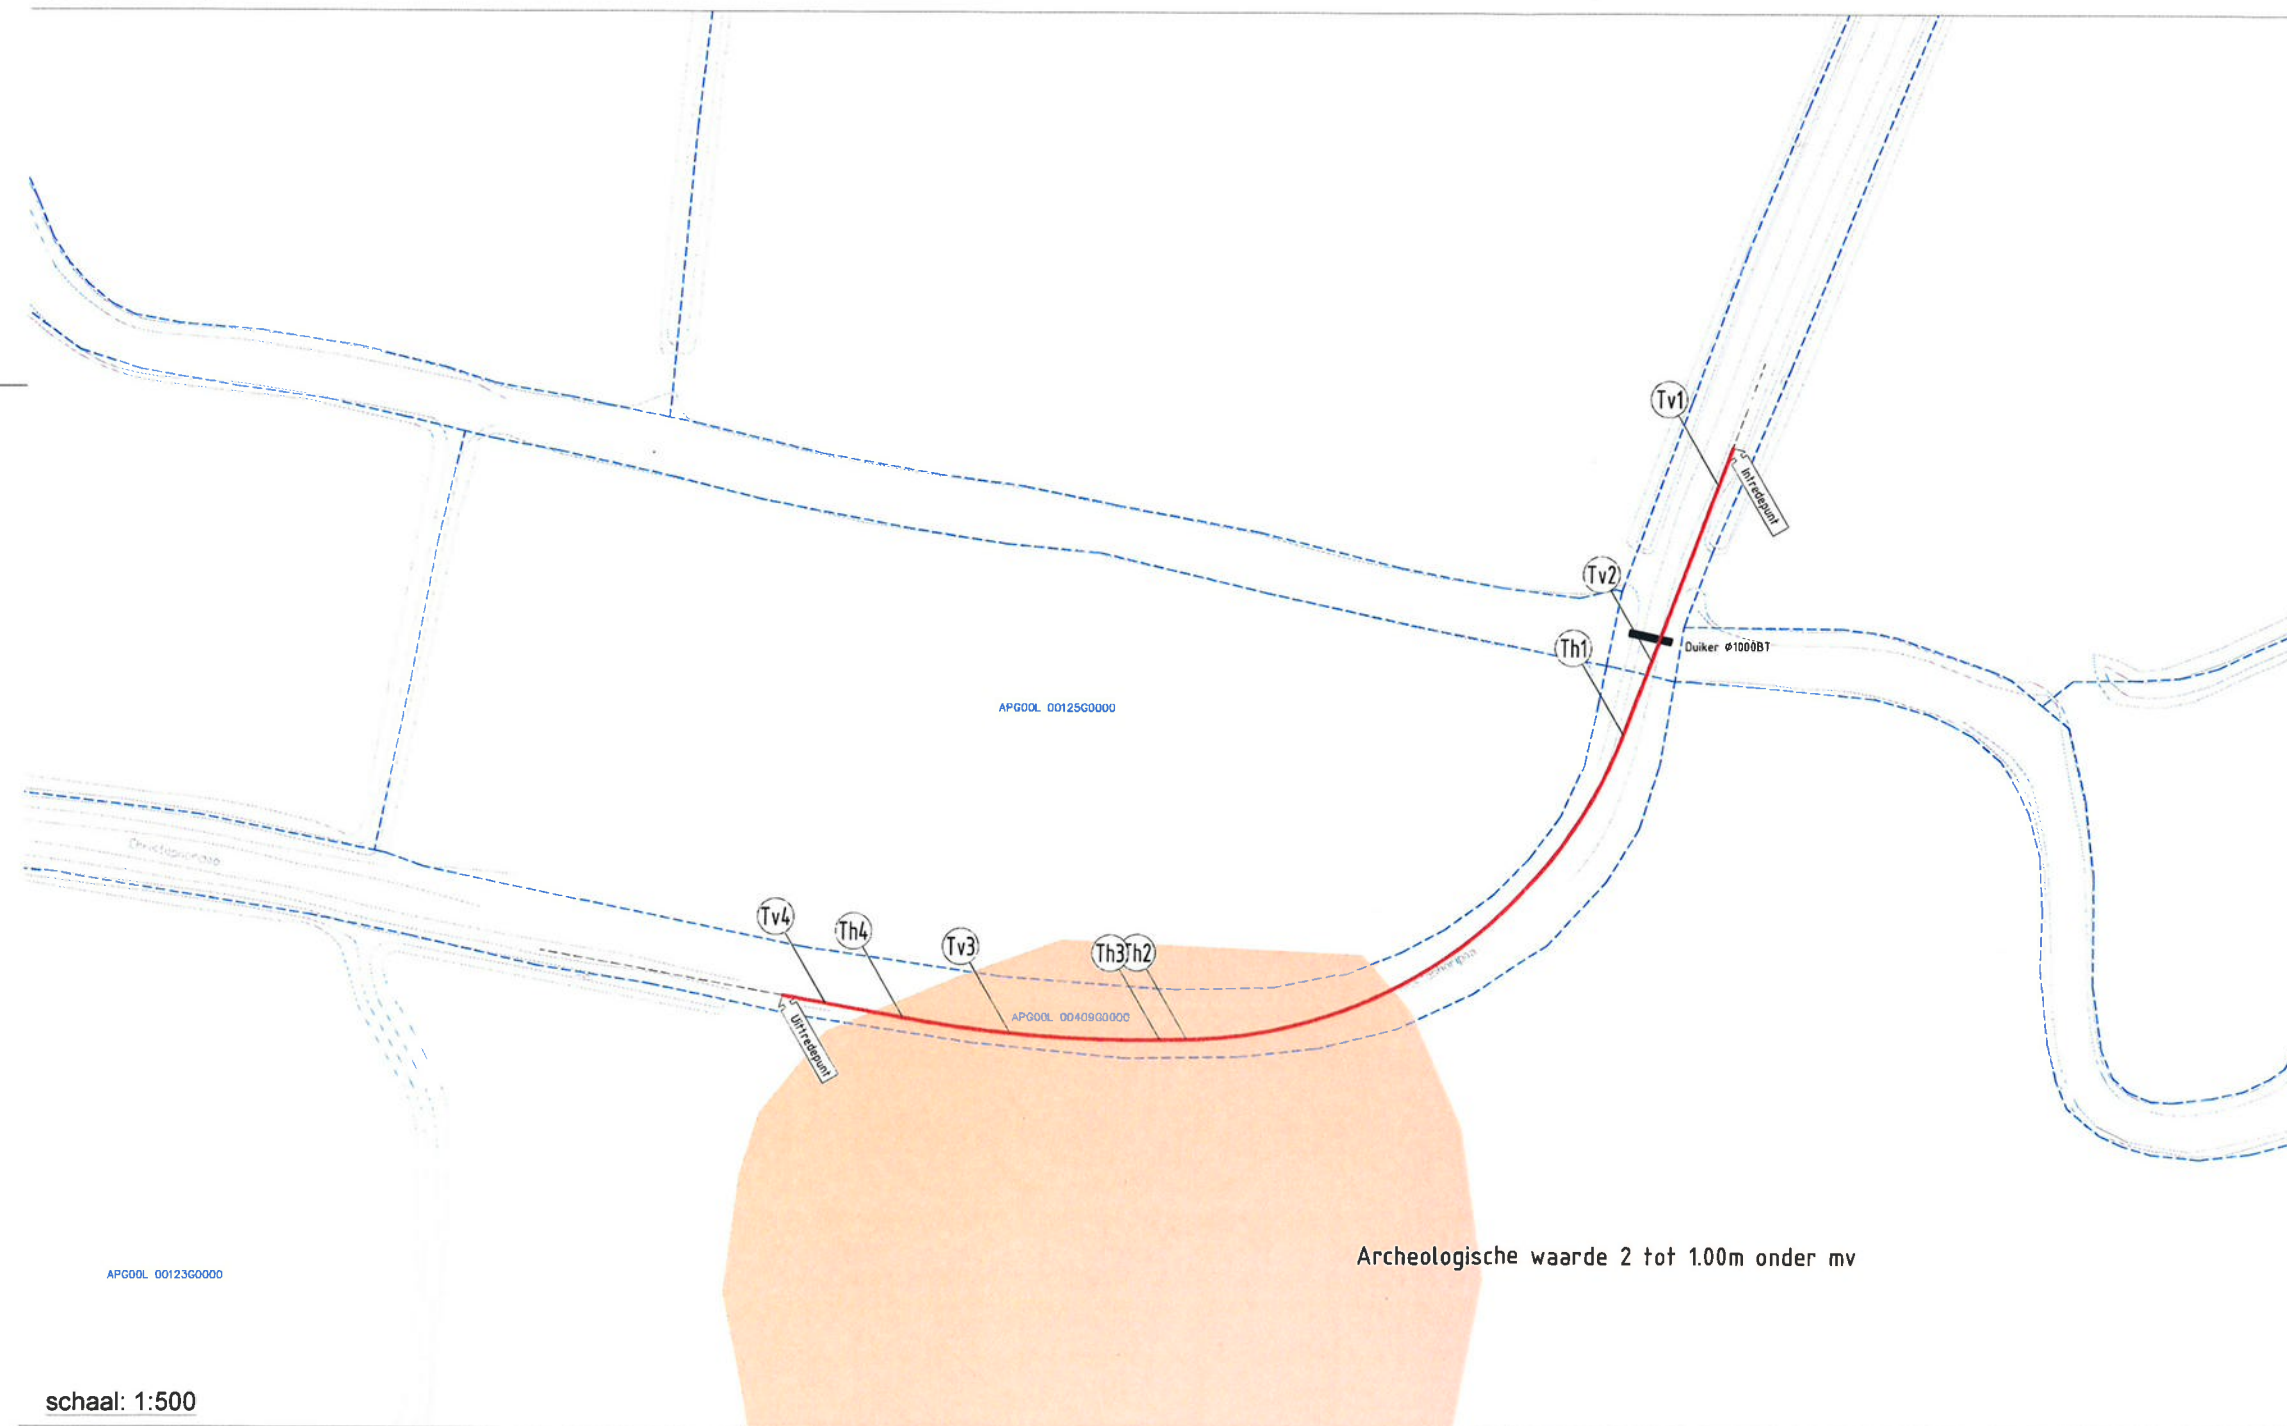

Legenda HDD:		Coördinatie boortijl		
		X	Y	Z
Boortijl	ITP	251719.08	594222.13	-0.25
Uitgegraven boortijl	Tv1	251717.12	594216.95	-1.73
Sonderingen	Tv2	251708.01	594182.72	-5.14
Boringen	Th1	251704.20	594182.56	-5.14
	Th2	251644.38	594140.45	-5.14
	Th3	251640.68	594140.38	-5.14
	Tv3	251620.14	594141.24	-5.14
	Th4	251605.32	594143.32	-4.02
	Tv4	251584.58	594145.29	-1.73
	UTP	251588.85	594146.38	-0.12

- Geprojecteerde kabels en leidingen zijn afkomstig uit KLIJCOriëntatie melding(en) 170016491.
Ligging van de kabels en leidingen zijn indicatief weergegeven en kunnen mogelijk incompleet zijn. Aan deze gegevens kunnen geen rechten worden ontleend. De grondeigenaar is ten alle tijden verantwoordelijk voor eventuele schade aan kabels en leidingen.
- De digitale ondergrond is ontvangen van opdrachtgever (000030115444 dwg) en is op basis van RD-staal.

Legenda KLIJCO:		Detail nummer	
		REV	OMSCHRIJVING
Gasleiding lage druk	0.45	1	0
Gasleiding hoge druk			
Gasunie			
Data/Telecom			
Laagspanning/Openbare verlichting			
Middelspanning			
Hoogspanning			
Waterleiding			
Riolering vrijverval			
Riolering onder druk			
Overig			

OPDRACHTGEVER		PROJECTOMSCHRIJVING	
Enexis		Appingedam Christophoripad	
PROJECTNUMMER		Gestuurde boring 200PE100 SDR11 (E-MS)	
30115444		Gestuurde boring 125PE100 SDR11 (E-LS)	
VERGUNNINGHOUDER		GECONTROLEERD	
Enexis		H. W. Otter	
TEKENAAR		STATUS	
E. Plat		Ontwerp	
PROJECTLEIDER		SCHAALEN	
H.W. Otter		1:500	
TEKENINGNUMMER		FORMAAT	
17J013-0-1		A1	
		BLAD IN BLADEN	
		1 in 1	

schaal: 1:500

VERKLEY De Giek 21
9206 AS DRACHTEN
tel 0512-582900
fax 0512-523639