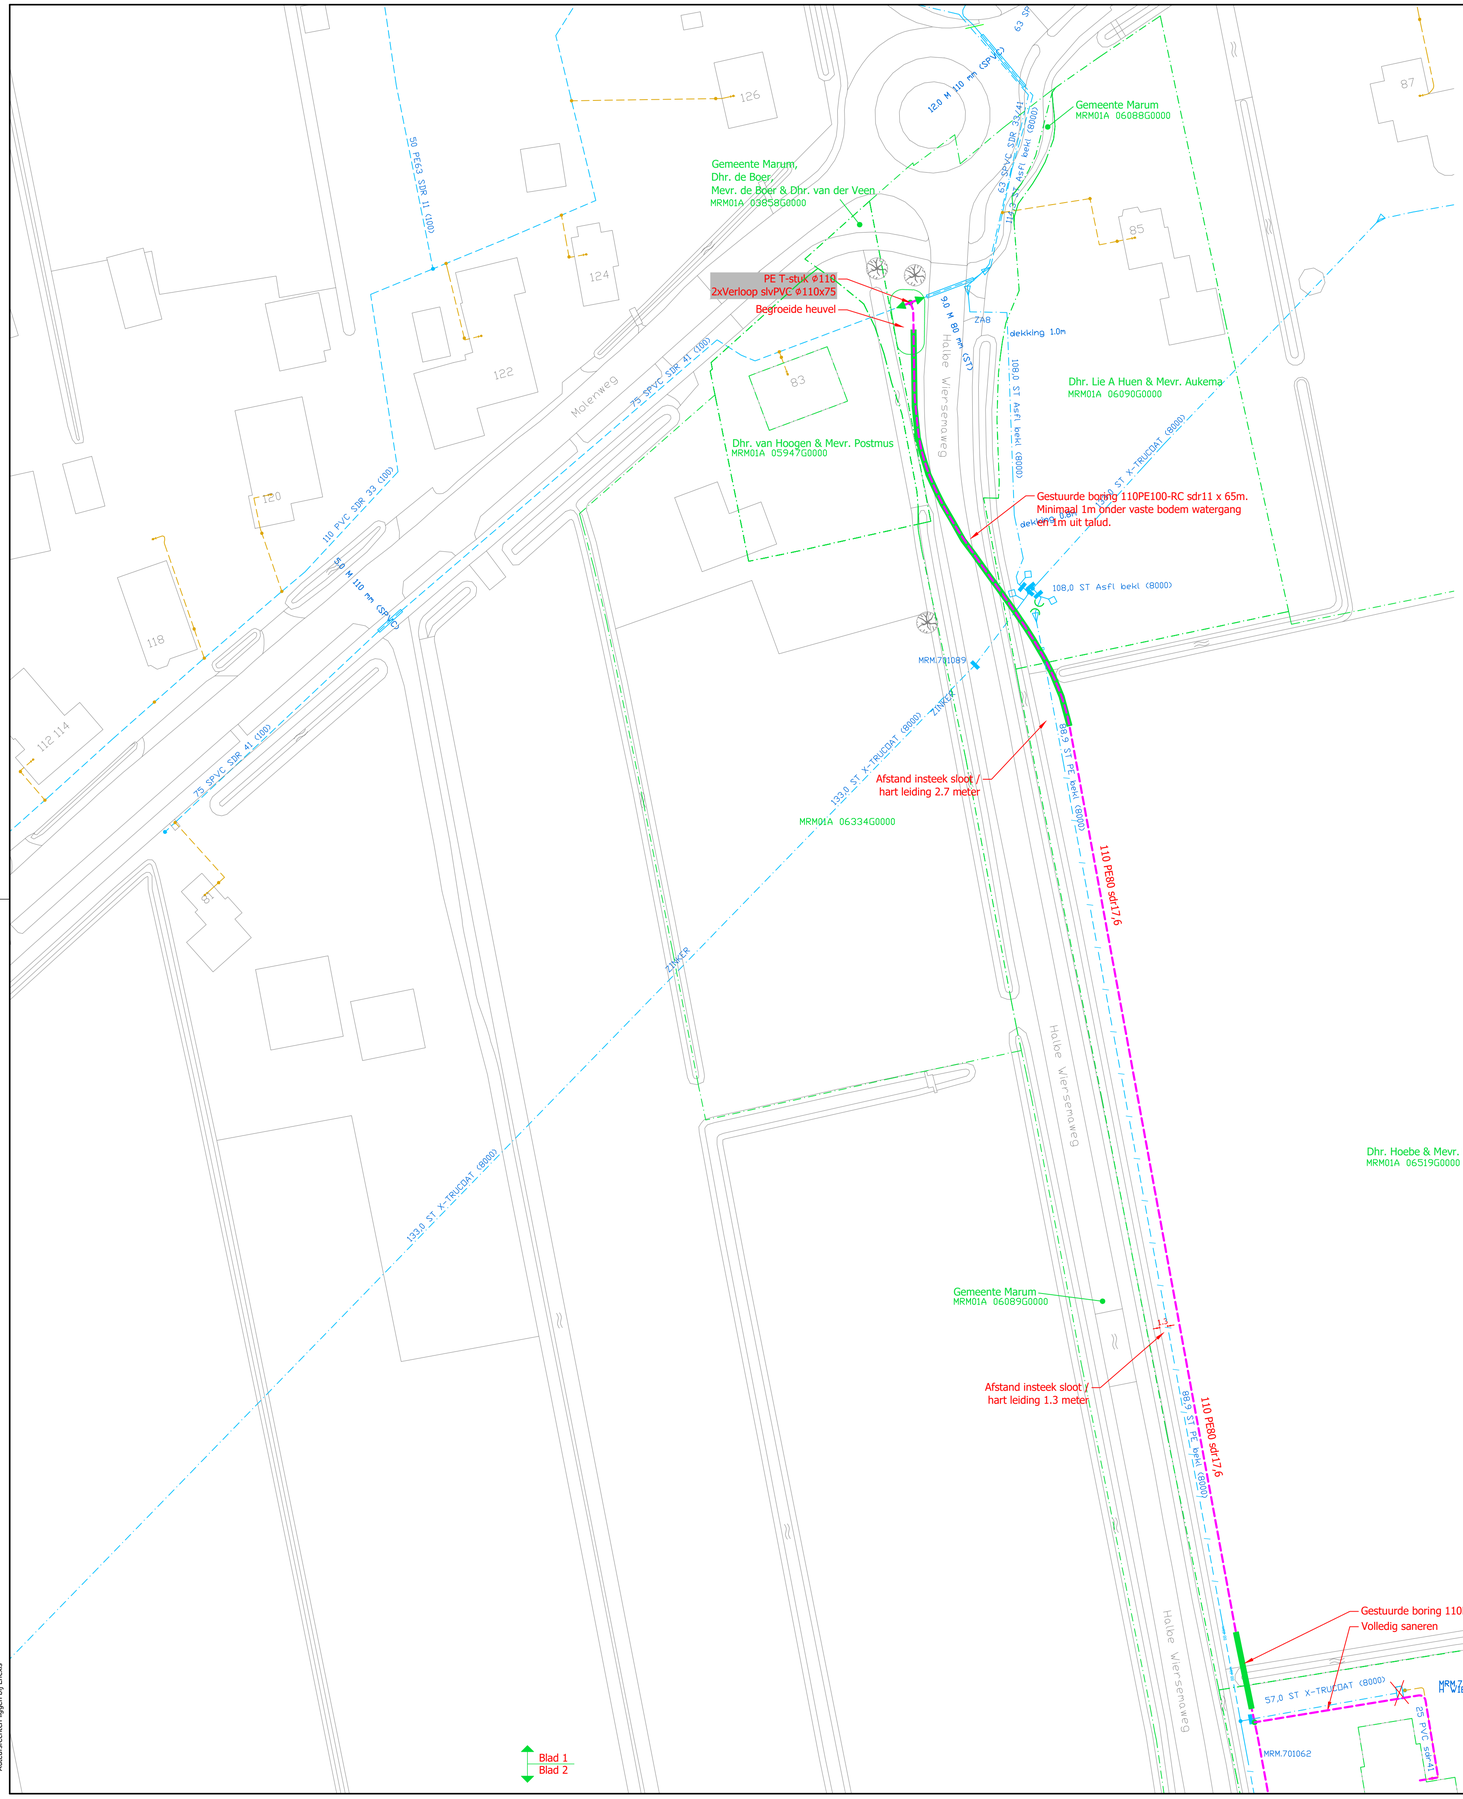

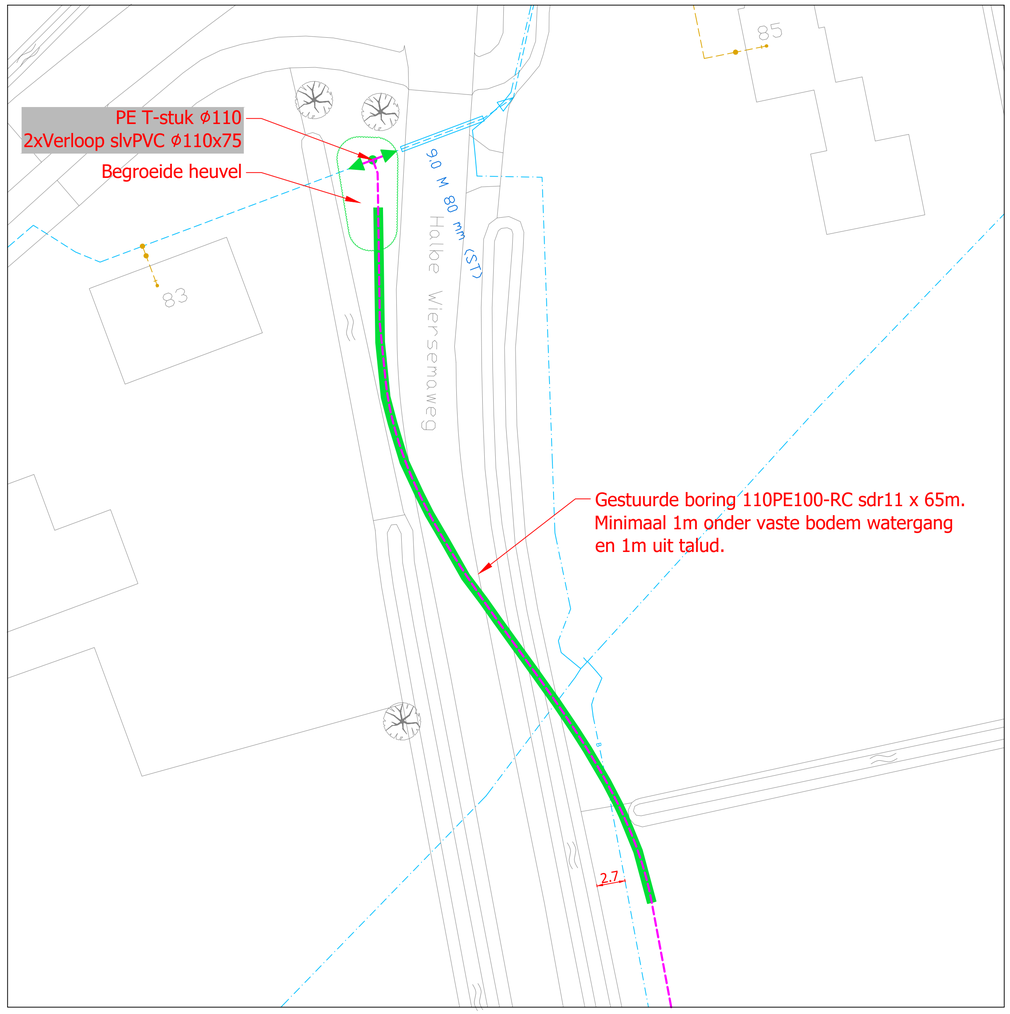

	bestaand	geproj.
afblaas		
afsluiter		
afsluiter+afblaas		
bolle bodem		
eind kap		
kraagstuk zonder flens		
kraagstuk met flens		
multi-joint		

	bestaand	geproj.
regelkast		
verloop		
kopp-flensverbinding		
overschuif mof		
materiaal overgang		
T - stuk		
verbinding		
isolatiestuk		

	bestaand	geproj.
isolatieflens		
KB-paal		
LD leiding		
HD leiding		
mantelbuis		
buiten bedrijf		
op te graven		
te verleggen		
te verwijderen		
bb dam		
na verlegging		

Wijz.	Datum	Per.	VK.
0	16-11-2017		

Leggen gas LD, verwijderen gas HD en HAS kasten
Halbe Wiersemaweg, Niebert
Gemeente Marum

ENEXIS

CONCEPT

Get. Verkley	Formaat A1	Tekeningnummer - Discipline	
Gez. 0	Datum 16-11-2017	000030122483-G-H-L-1	
Schaal 1:500	Opm. K.11571	Aantal bladen 7	Blad nr. 1

Auteursrechten liggen bij Enexis