


Datum: april 2018
Teknr: Z/18/014280

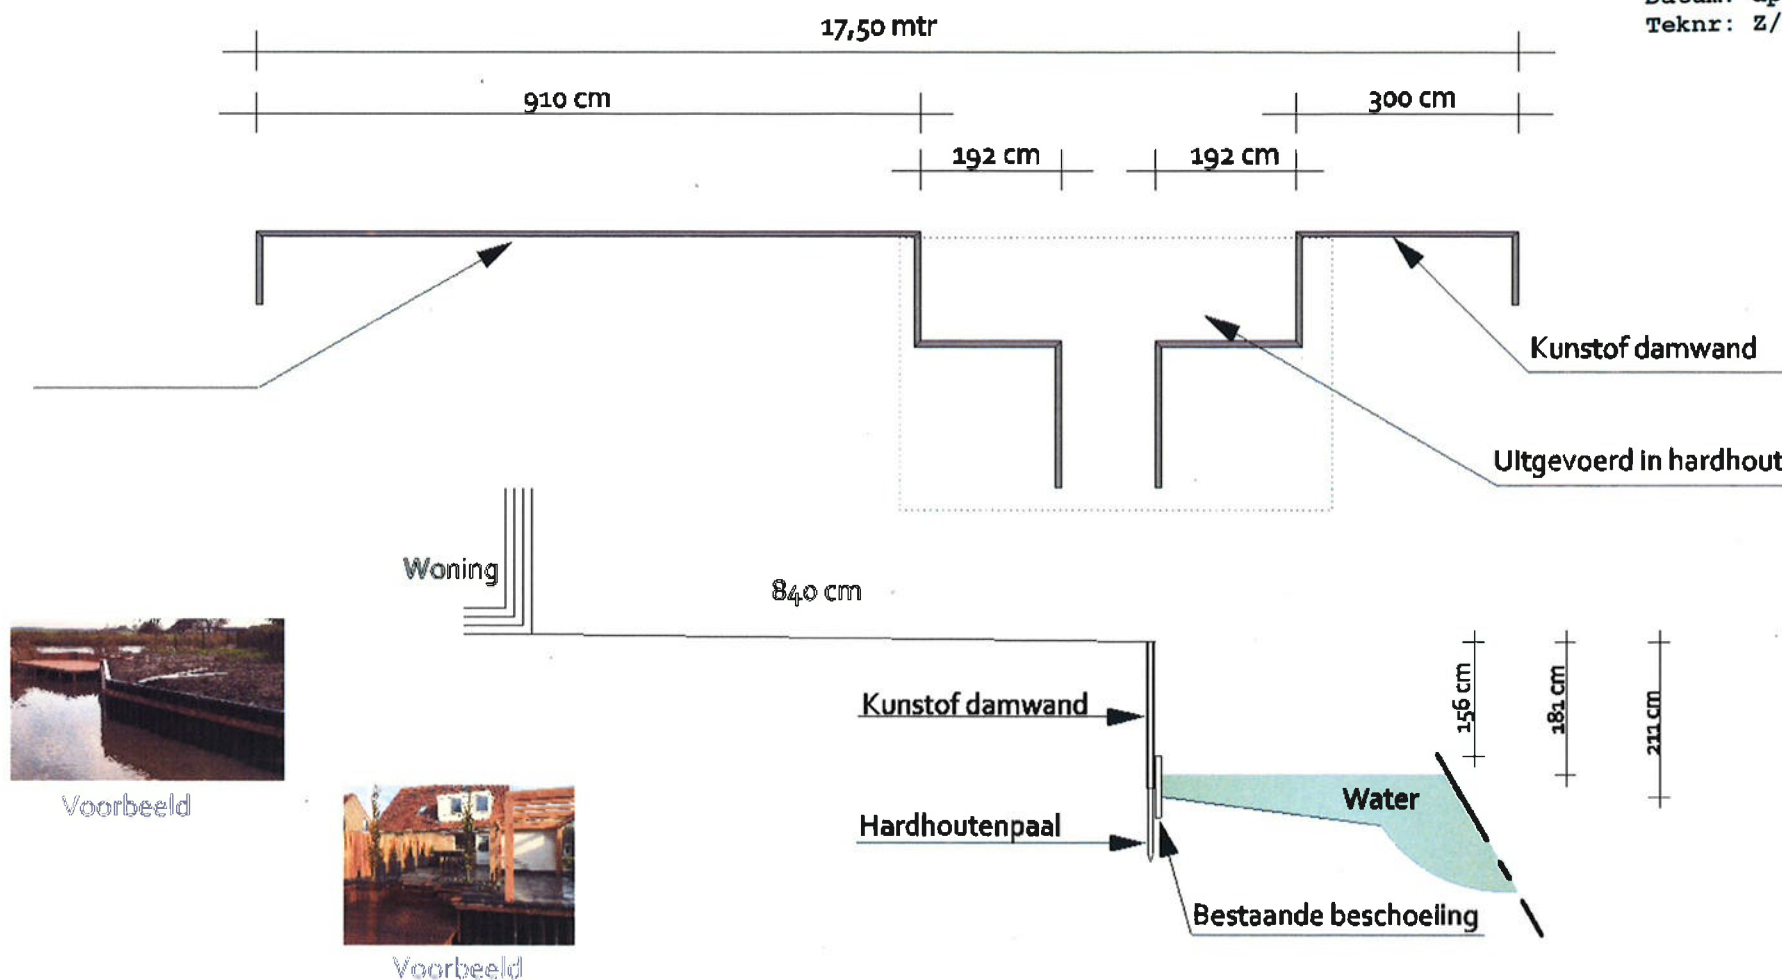

We weten niet hoe diep de bestaande beschoeiing is geplaatst

