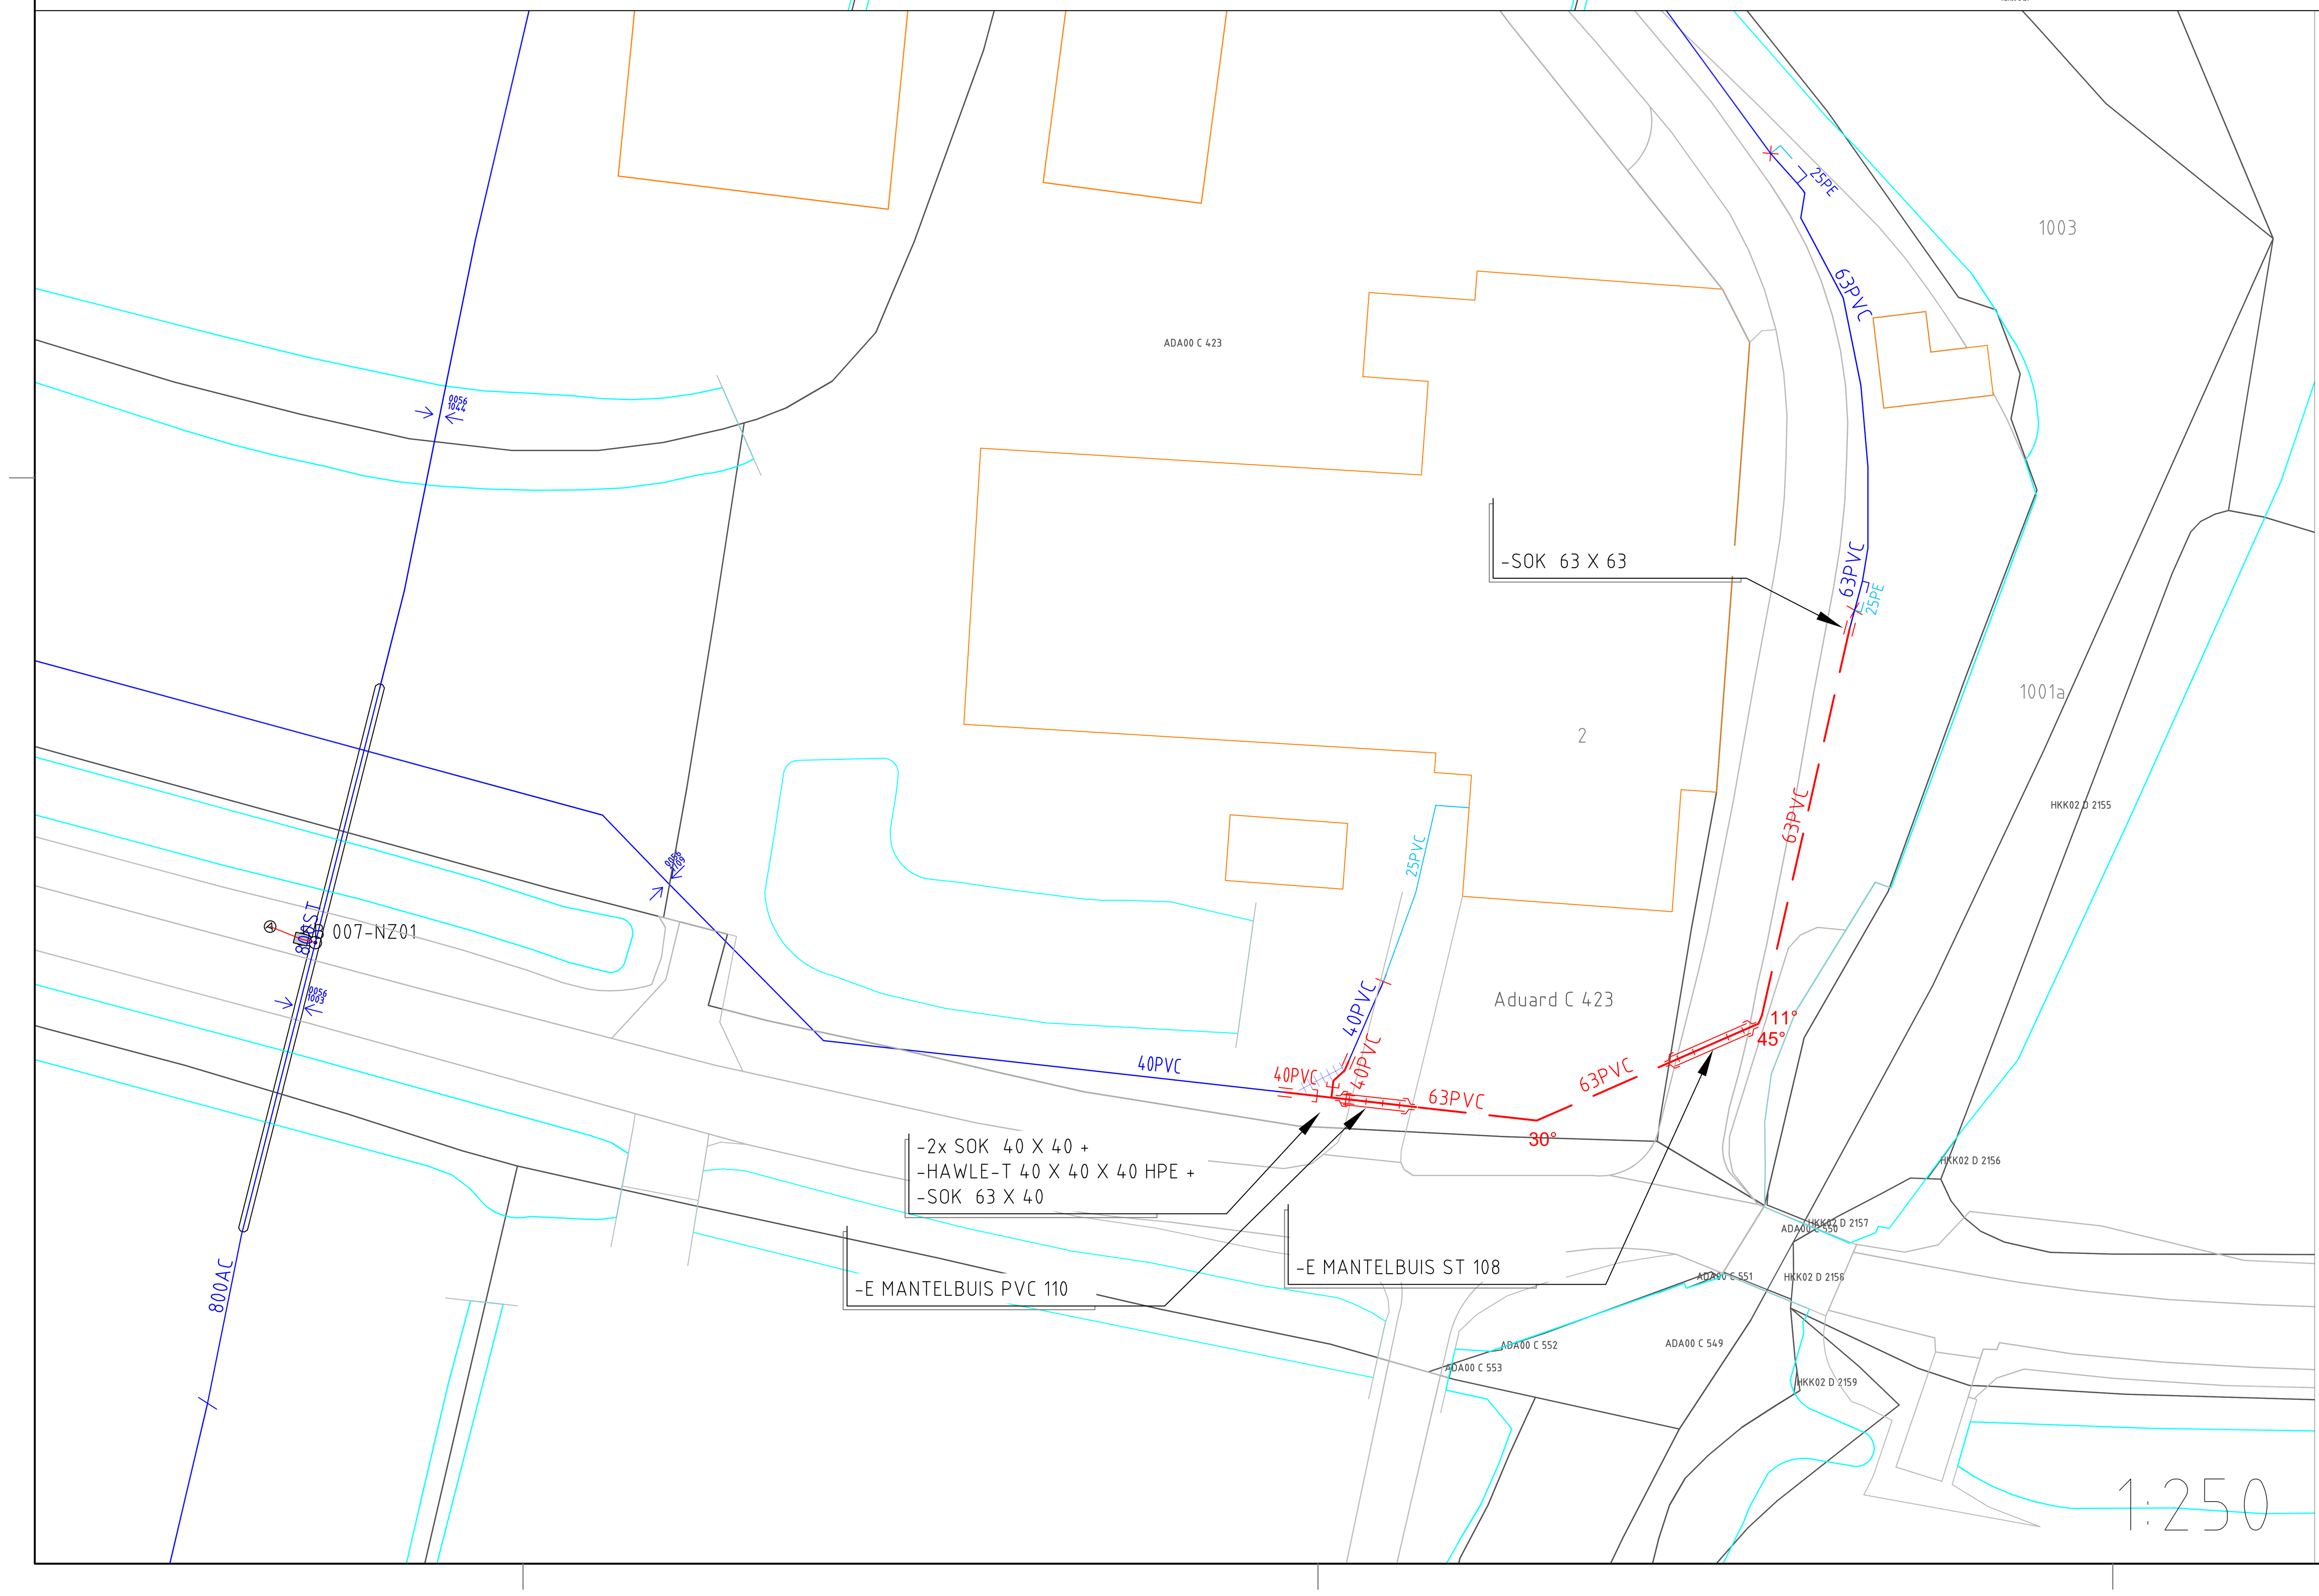

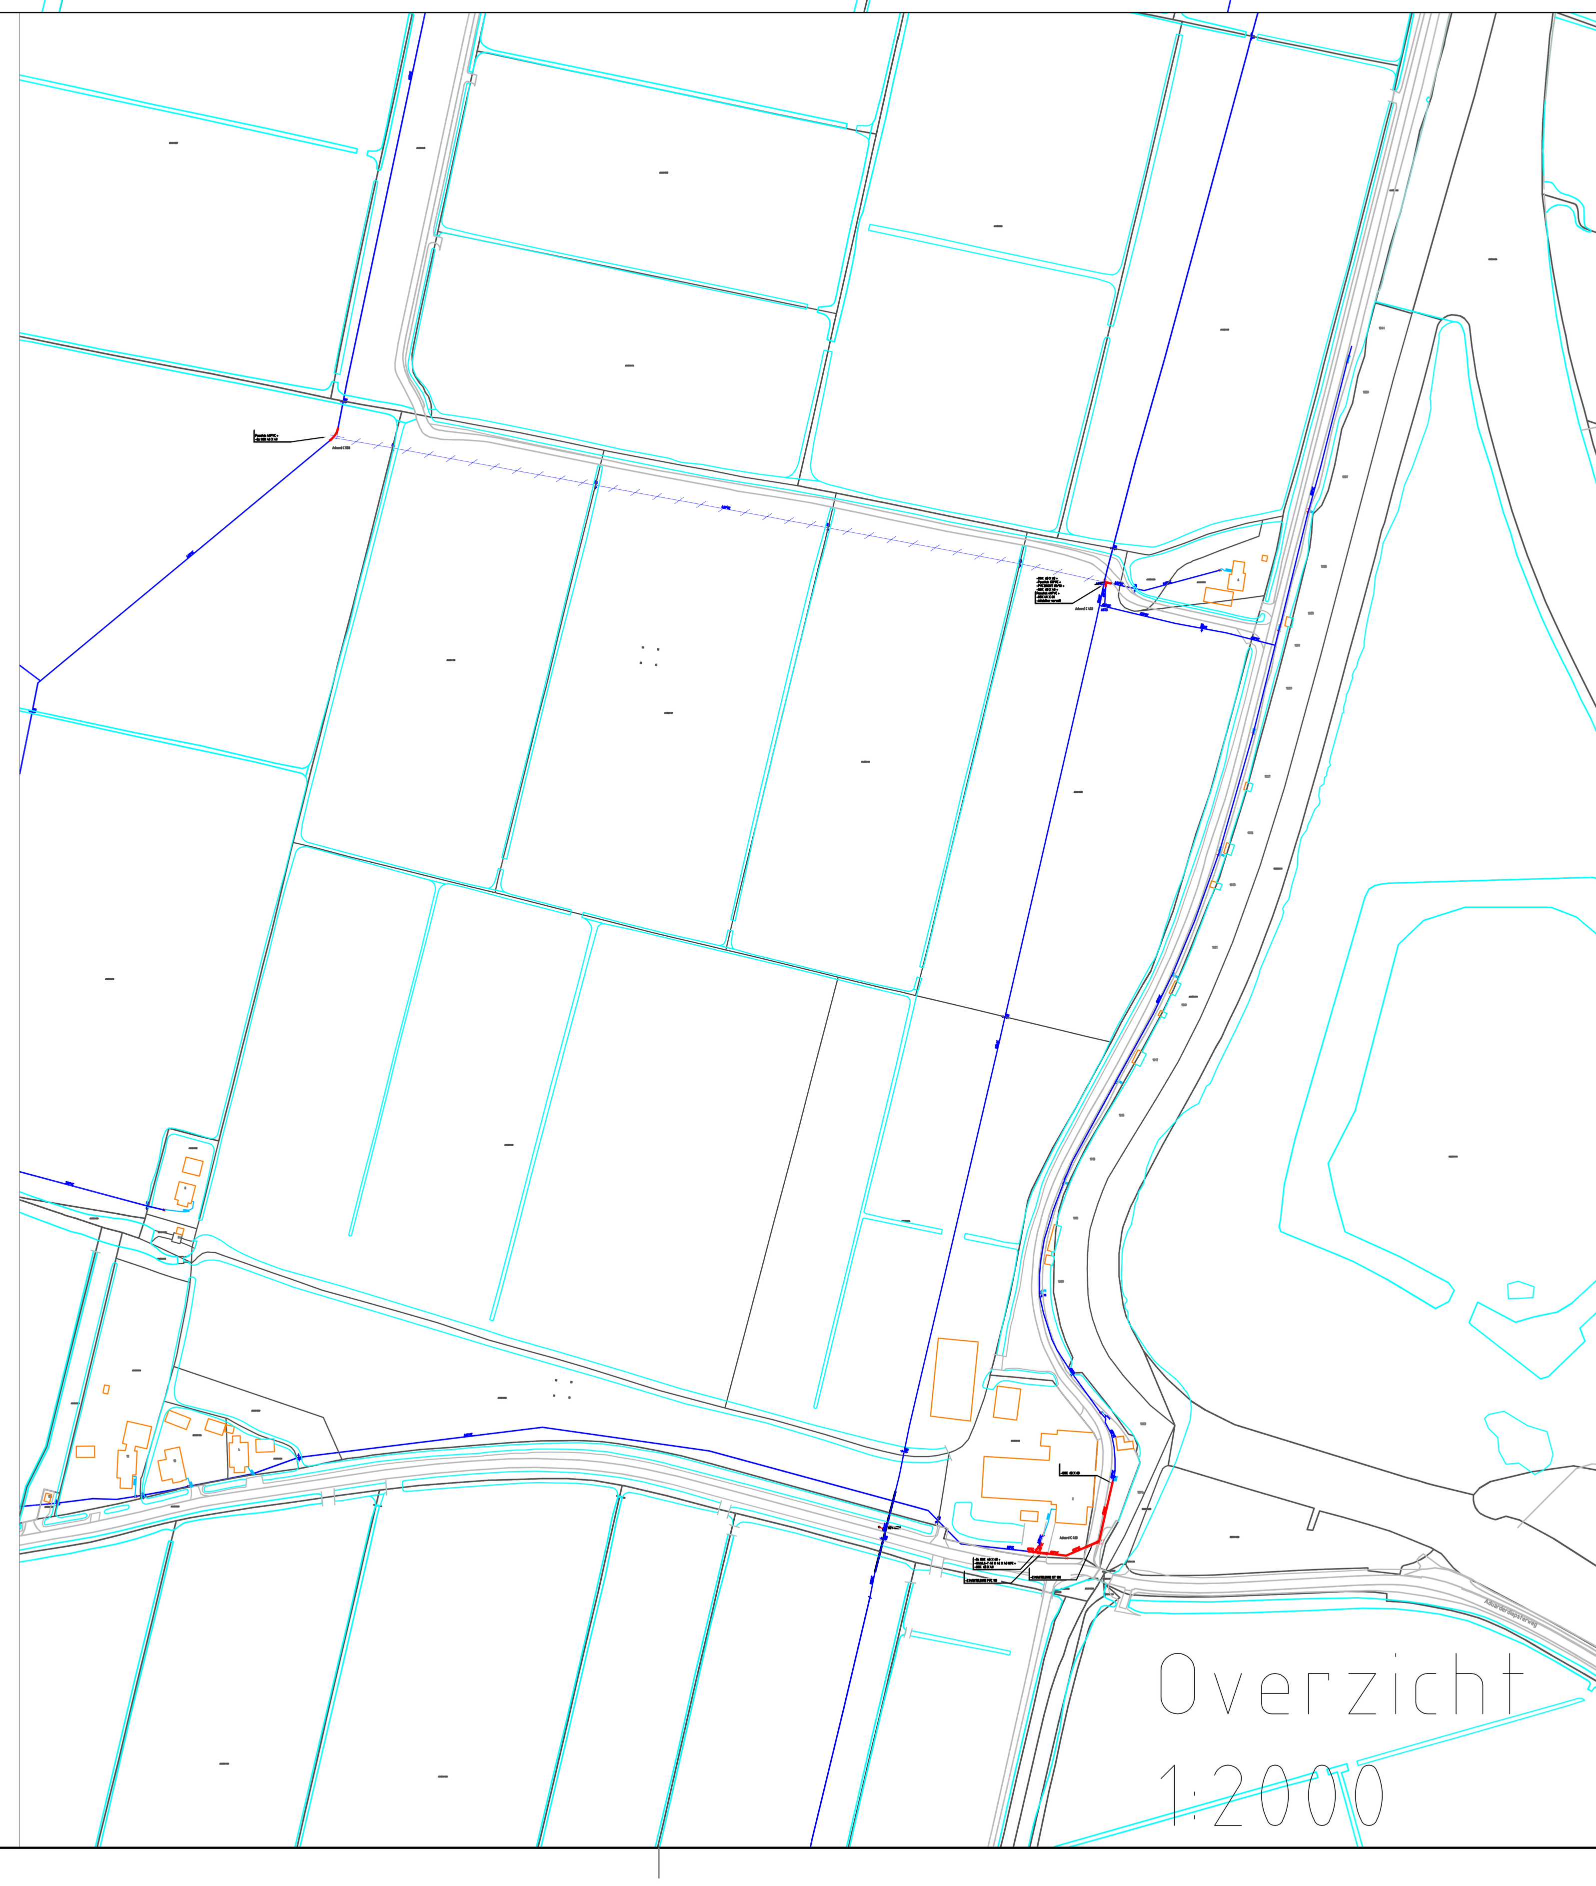

Te leggen:

40040	40_PVC	14.48
40063	63_PVC	57.10

VERKLARING
- in gebruik zijnde leiding
- leiding buiten bedrijf
- te vervallen leiding
- geprojekteerde leiding
- uit te nemen leiding
- afsluiter
- ondergrondse brandkraan
- bovengrondse brandkraan
- dienstkraan
- verloop in middellijn van de leiding
- alle bochten trekvast uitvoeren

C	12-1-2018	MM	BP	WD	Wijziging tracé
Editie	Datum	Get	Gec	Gez	Omschrijving wijziging/aanvulling

Benaming: MAST 655 TENNET 380 Kv TRAJECT

Onderdeel: GEMEENTE ZUIDHORN ADUARD

Onderwerp: HOOFDLEIDINGENNET DISTRIBUTIE- EN AANSLUITLEIDINGEN

		Datum
Schaal:	1:250/500/2000	
Getekend:	MM	17-08-2017
Gecontr.:	B. Papilaja	17-08-2017
Gezien:	W. Doeleman	22-08-2017
Gezien:	Ohn Dis	07-09-2017
Top. kaartnr.(s):		
GBKN nr.(s):		Proj. nr.: ND15D079
Tek. nr.: 1157-185	Blad:	Form.: A0

Waterbedrijf Groningen