Constructietekening bruggetje LBG
Ommetje Harssenslaan

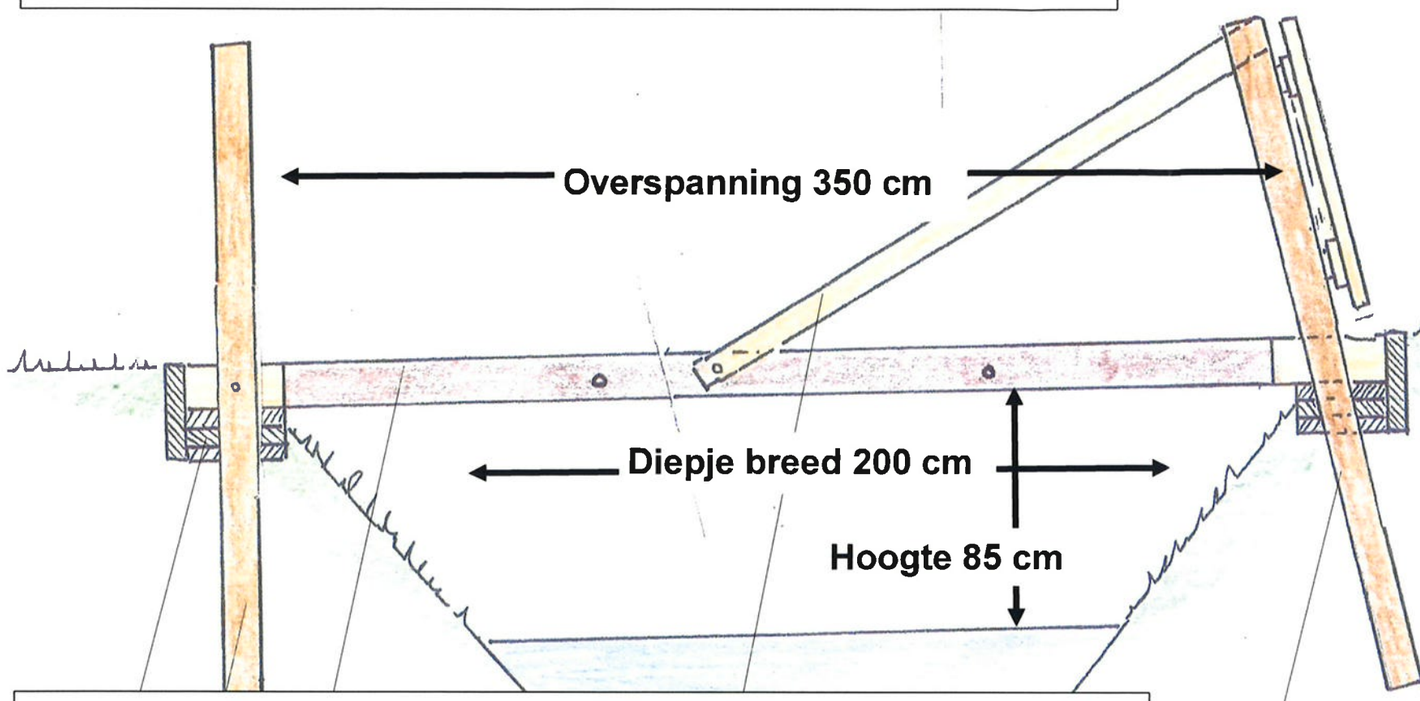

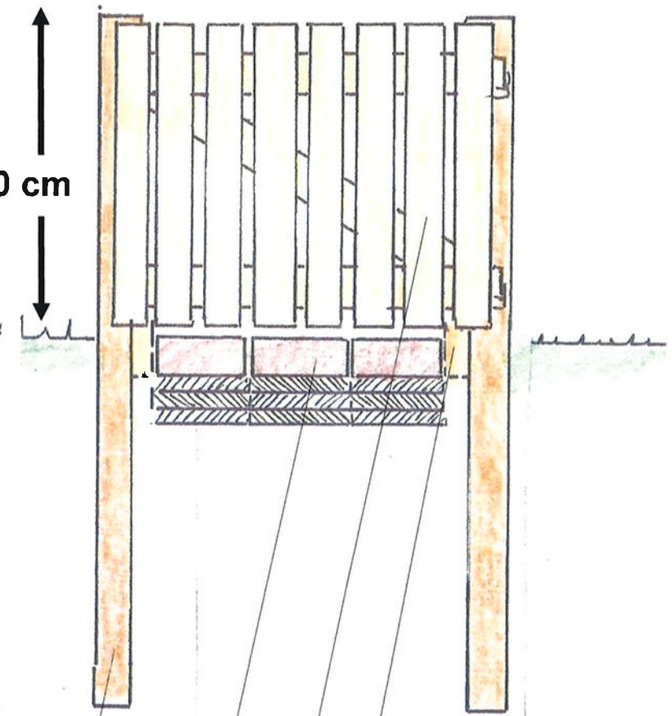

Stapels 3 x3 betontegels 30 x 30 cm en 3 staand op kopse einden

Twee schoren 200 x 6 x 6 cm, Eiken

Twee staanders 210 x 10 x 10 cm, Eiken

Twee staanders 210 x 10 x 10 cm, Eiken

Vier klossen, tussen balken en staanders

Balken bespannen met gaas

Klaphekje 110 x 90 cm, met hengen

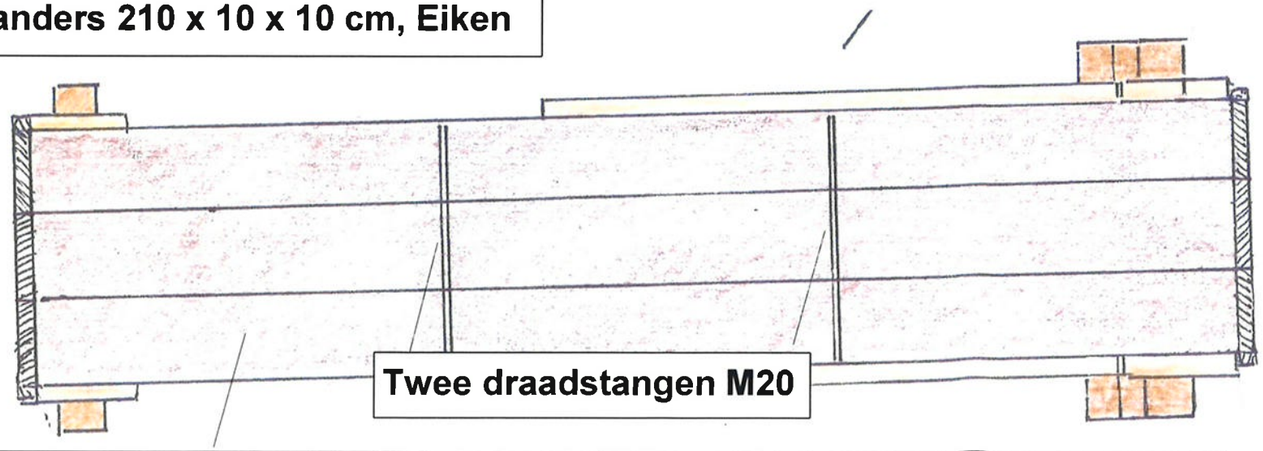

Drie bezaagde balken 420 x 27,5 x 13 cm, Lariks, verbonden met 2 draadstangen

Waterschap Noorderzijlvest

Datum: december 2017
Teknr: Z/17/00 05 23
Blad 2.