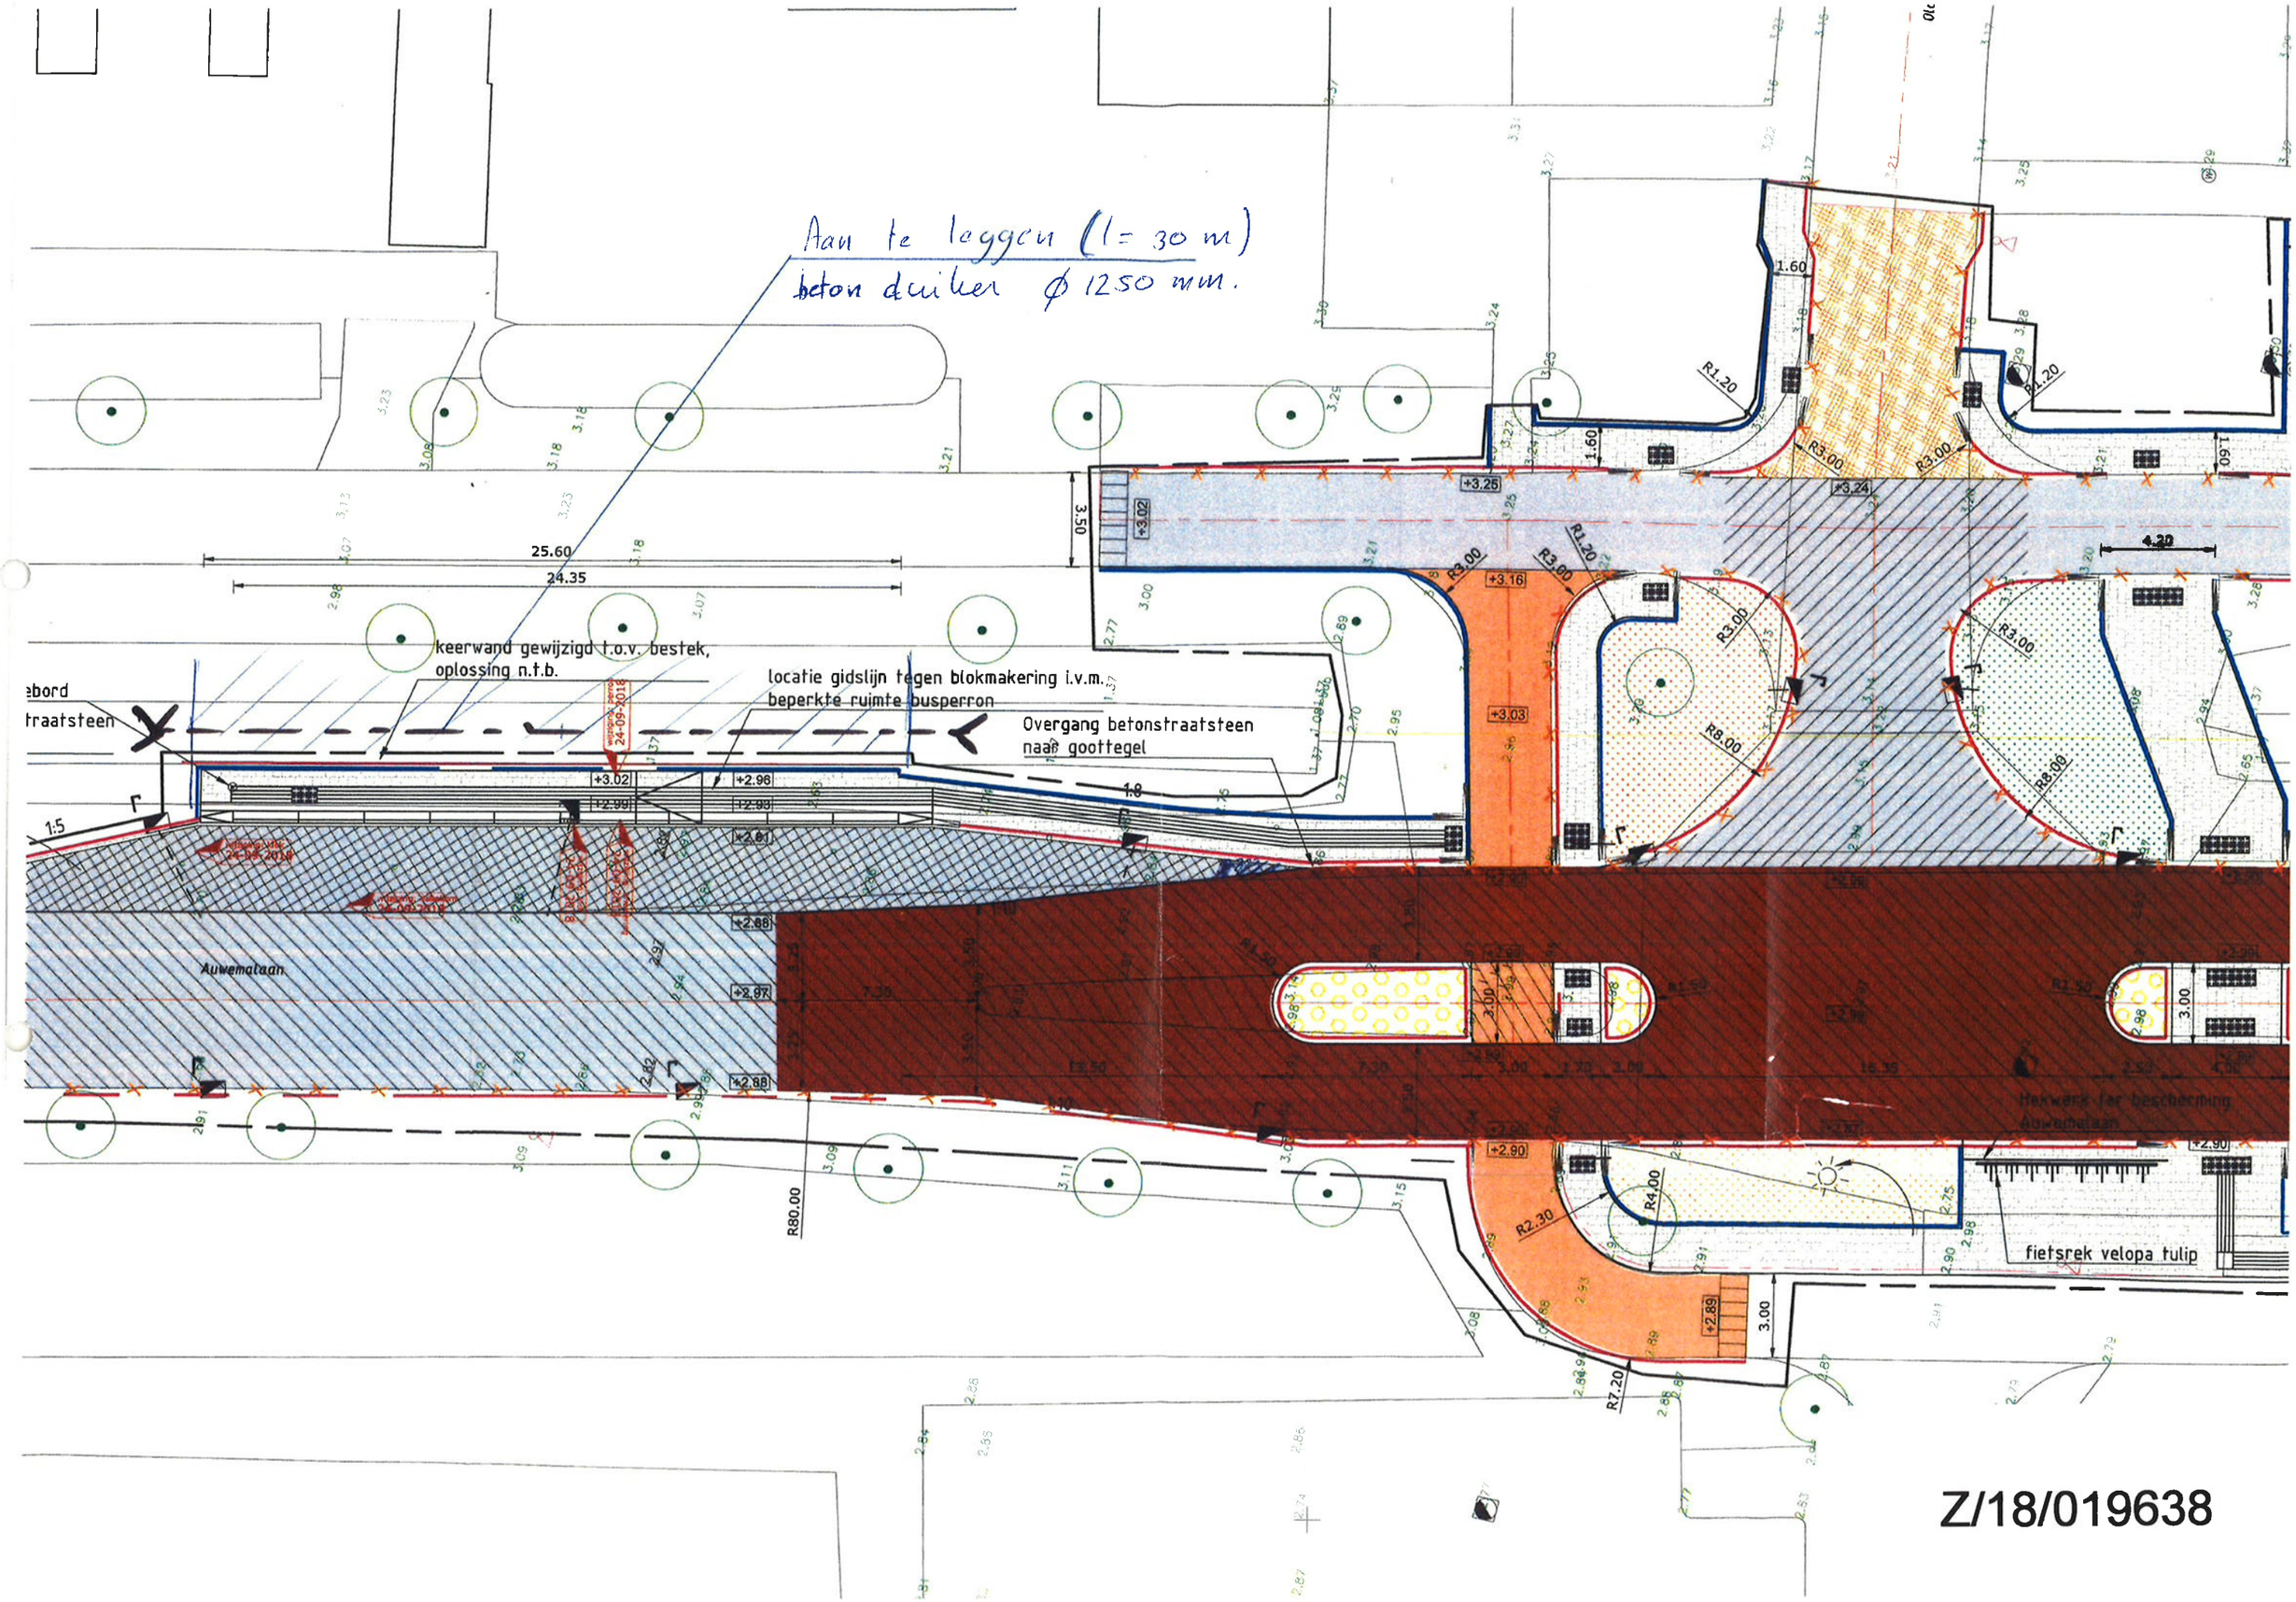
Aan te leggen (l = 30 m)
beton duiker ϕ 1250 mm.
keerwand gewijzigd t.o.v. bestek, oplossing n.t.b.
locatie gidslijn tegen blokmakering i.v.m. beperkte ruimte busperron
Overgang betonstraatsteen naar goottegel
Auwemalaan
fietsrek velopa tulip
25.60
24.35
3.50
4.20
R80.00
R7.20
R2.30
R4.00
R8.00
R3.00
R1.20
1.60
3.00
+3.25
+3.24
+3.16
+3.03
+3.02
+2.96
+2.99
+2.93
+2.91
+2.88
+2.97
+2.90
+2.89

Z/18/019638