




PRINCIPE HOLLAND WALL
Schaal 1:20

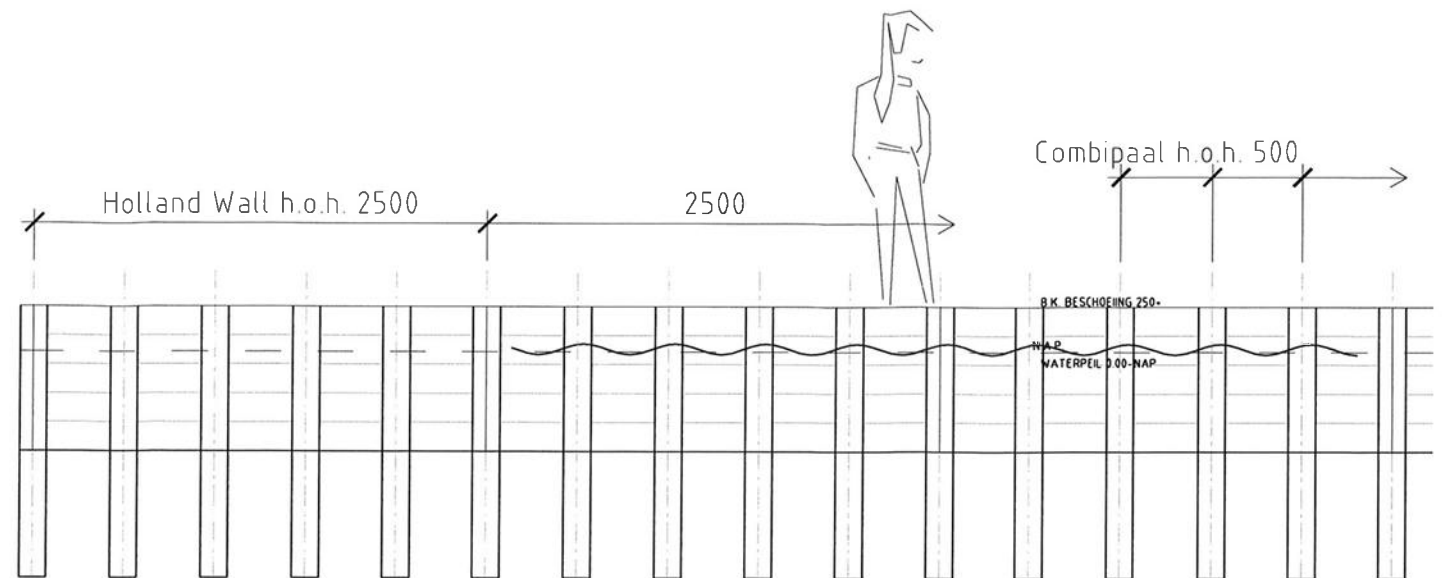

VOORAANZICH HOLLAND WALL
Schaal 1:20

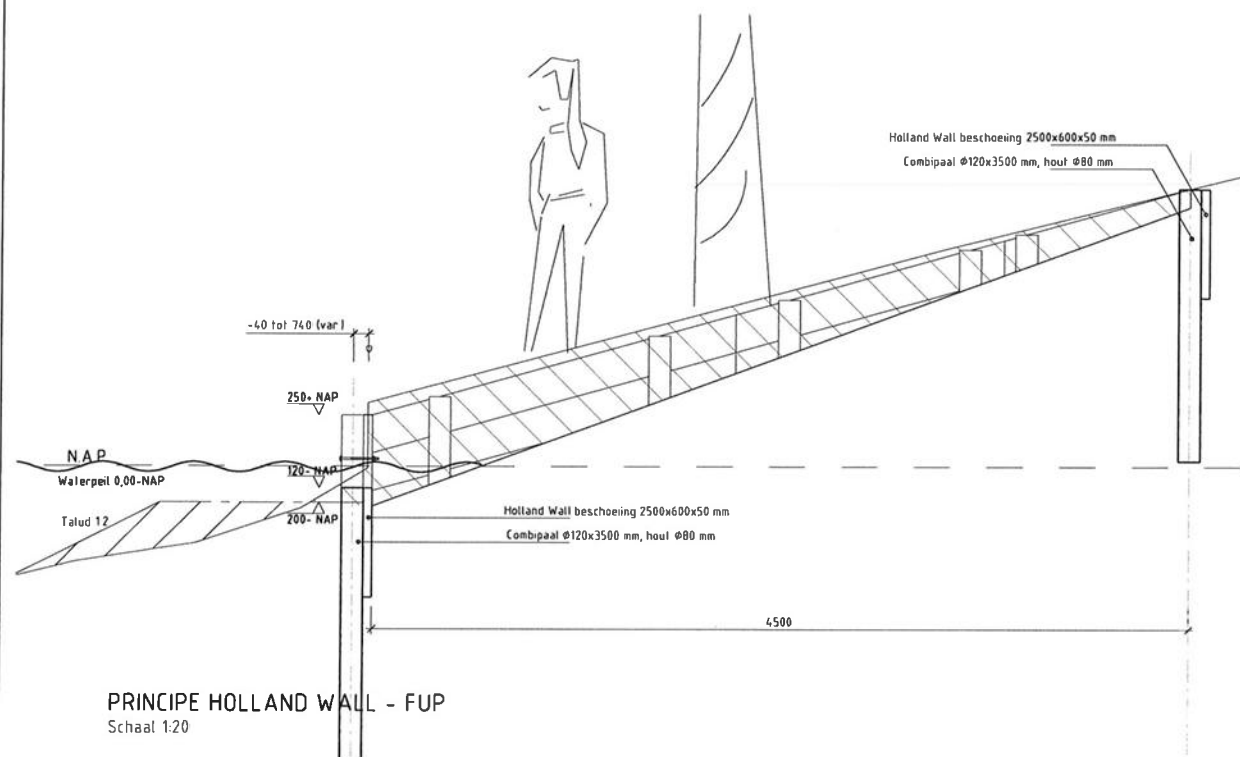

PRINCIPE HOLLAND WALL - FUP
Schaal 1:20

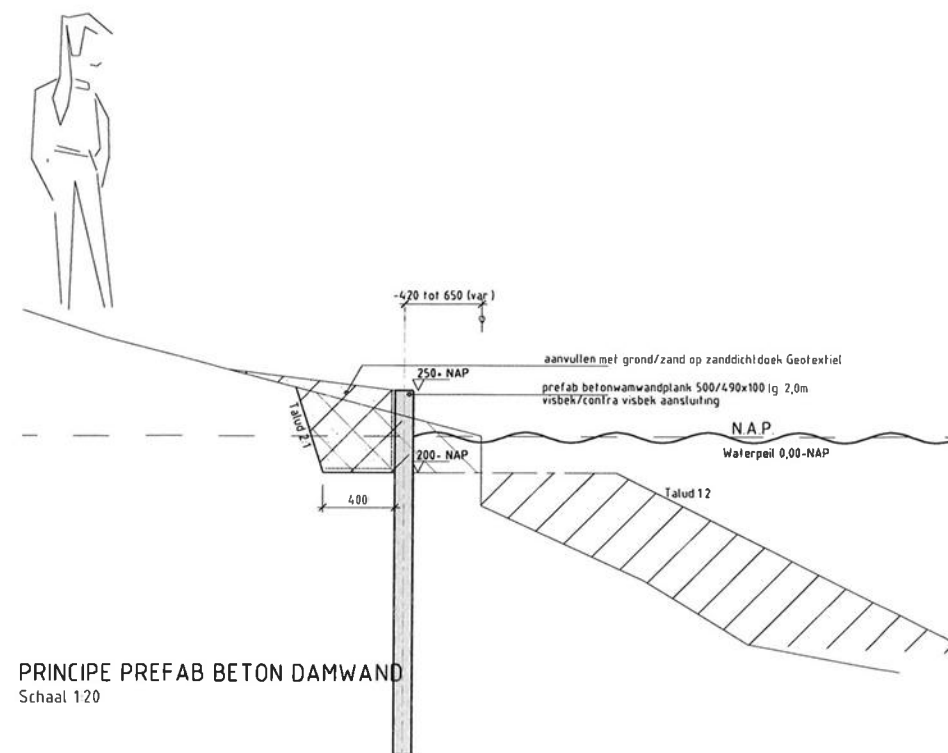

PRINCIPE PREFAB BETON DAMWAND
Schaal 1:20

Dwarsprofielen

- ontgraven
- aanvullen
- zand
- nieuwe aanteghoogte

Wijzigingen

Nummer	Wijzigingen	Geleend	Datum

Staat: **CONCEPT**

Deze tekening blijft het eigendom van de gemeente Groningen en mag zonder schriftelijke toestemming niet worden gepubliceerd, noch aan derden worden verstrekt, of ter inzage worden gegeven. De digitale gegevens op de tekening worden alleen ter informatie verstrekt, maar kan hieraan geen recht worden ontleend. © gemeente Groningen 2016

Werk: Noorderplantsoen Kade Grachtstraat	Gemeente Groningen Directie Stadsontwikkeling Ruimte en Ontwikkeling & Urbanisering afd. Stadsingenieurs Postbus 7000 9700 JB Groningen t: 14050 e: secretariaat.stad@groningen.nl www.gemeente.groningen.nl
---	---

Form: DEFINITIEFONTWERP	Geleend: JvdW Datum: 18-01-2018 Geoorloofd: TvB Datum: Formaat: A1 Blad: 5 Totaal bladen: 5	Codex: 605999 Bestelnr: 18-2017 Archivnr: SB20170008 Schaal: Wijziging: Datum: 18-2017-05
-----------------------------------	--	--

Waterschap
Noorderzijlvest

Datum: februari 2018
Teknr: Z/18/013630
Blad 5.

