



DWARSPROFIEL 26

SCHAAL 1:100

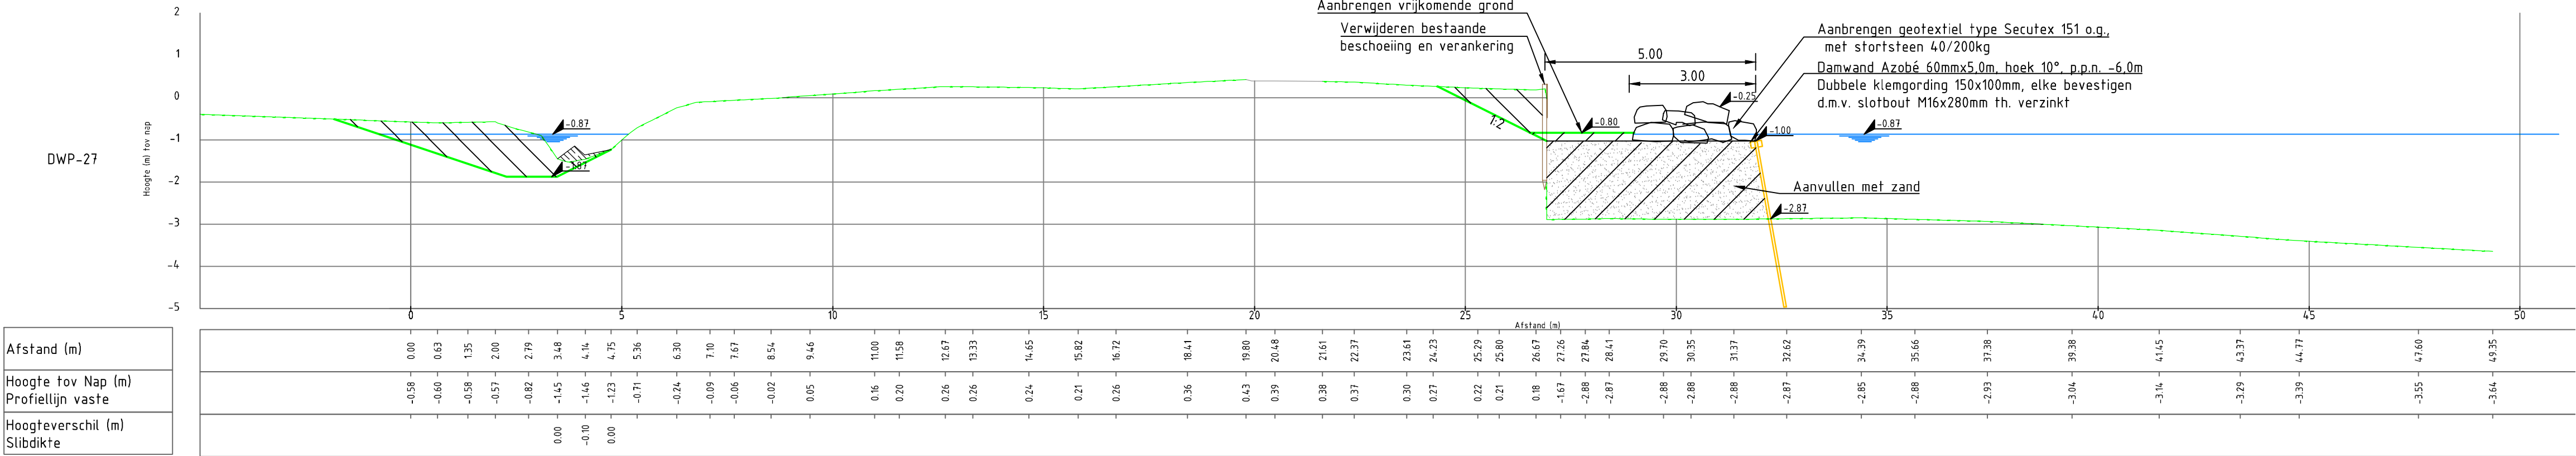


DWARSPROFIEL 27

SCHAAL 1:100

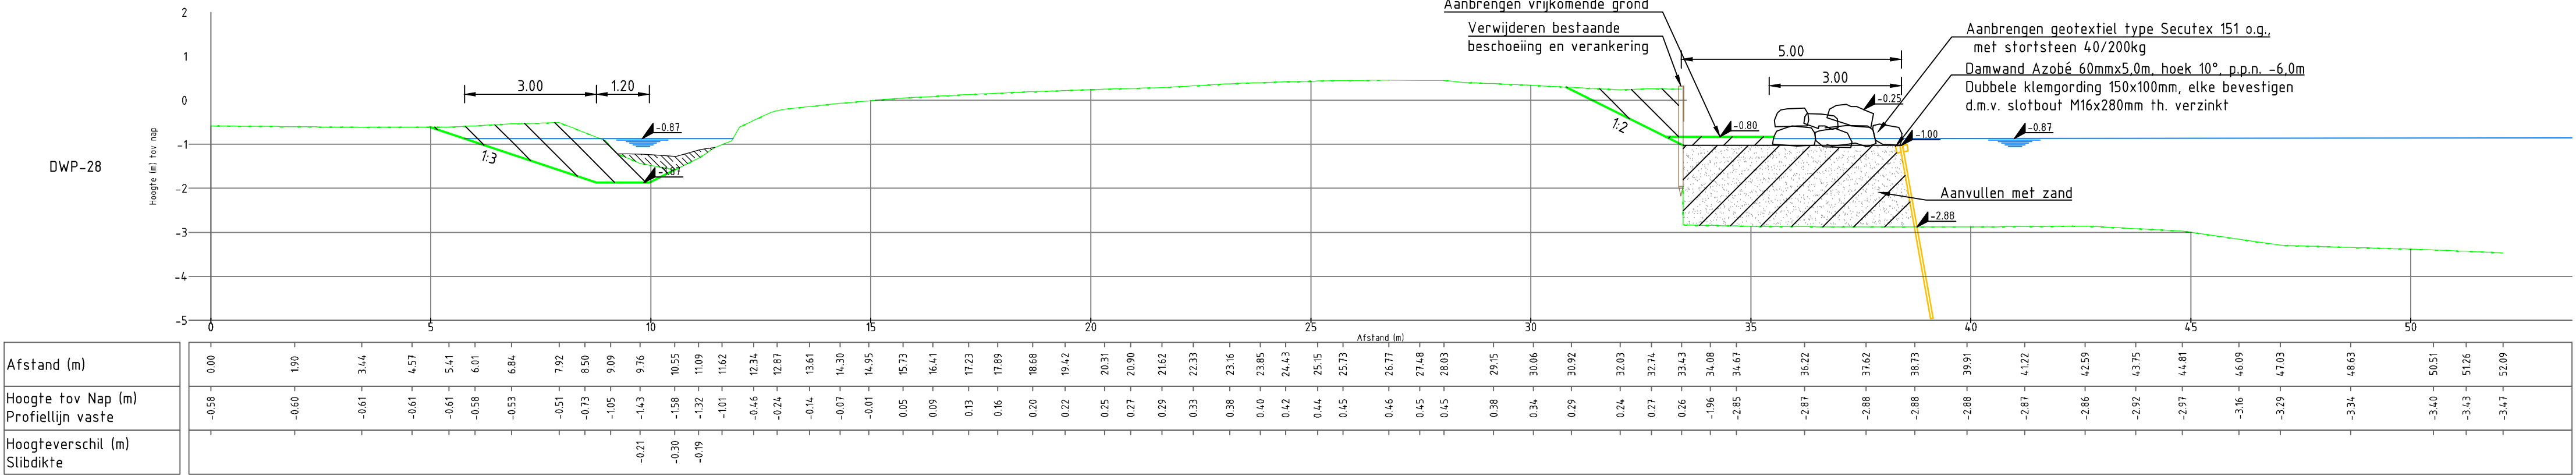


DWARSPROFIEL 28

SCHAAL 1:100

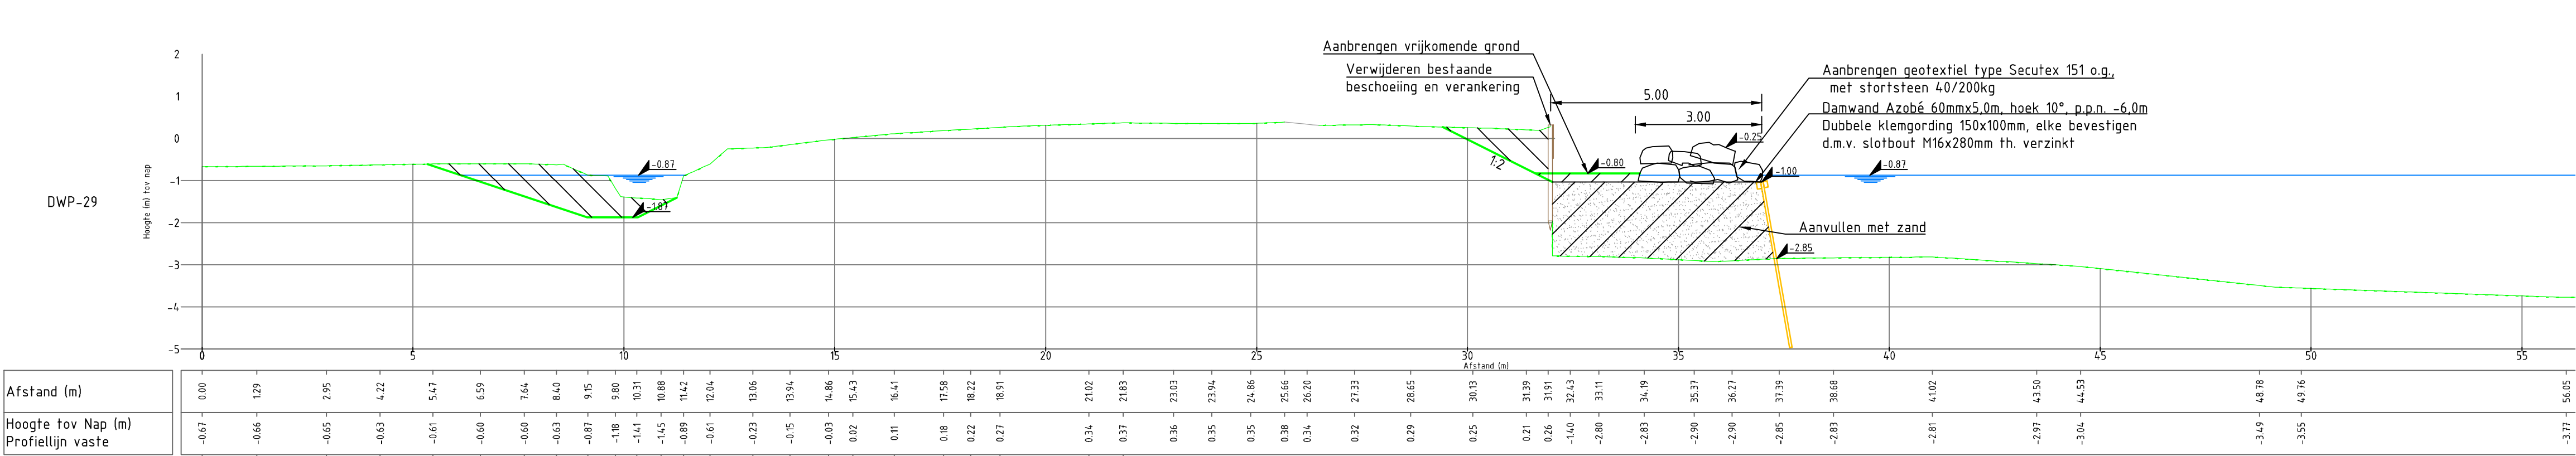

DWARSPROFIEL 29

SCHAAL 1:100

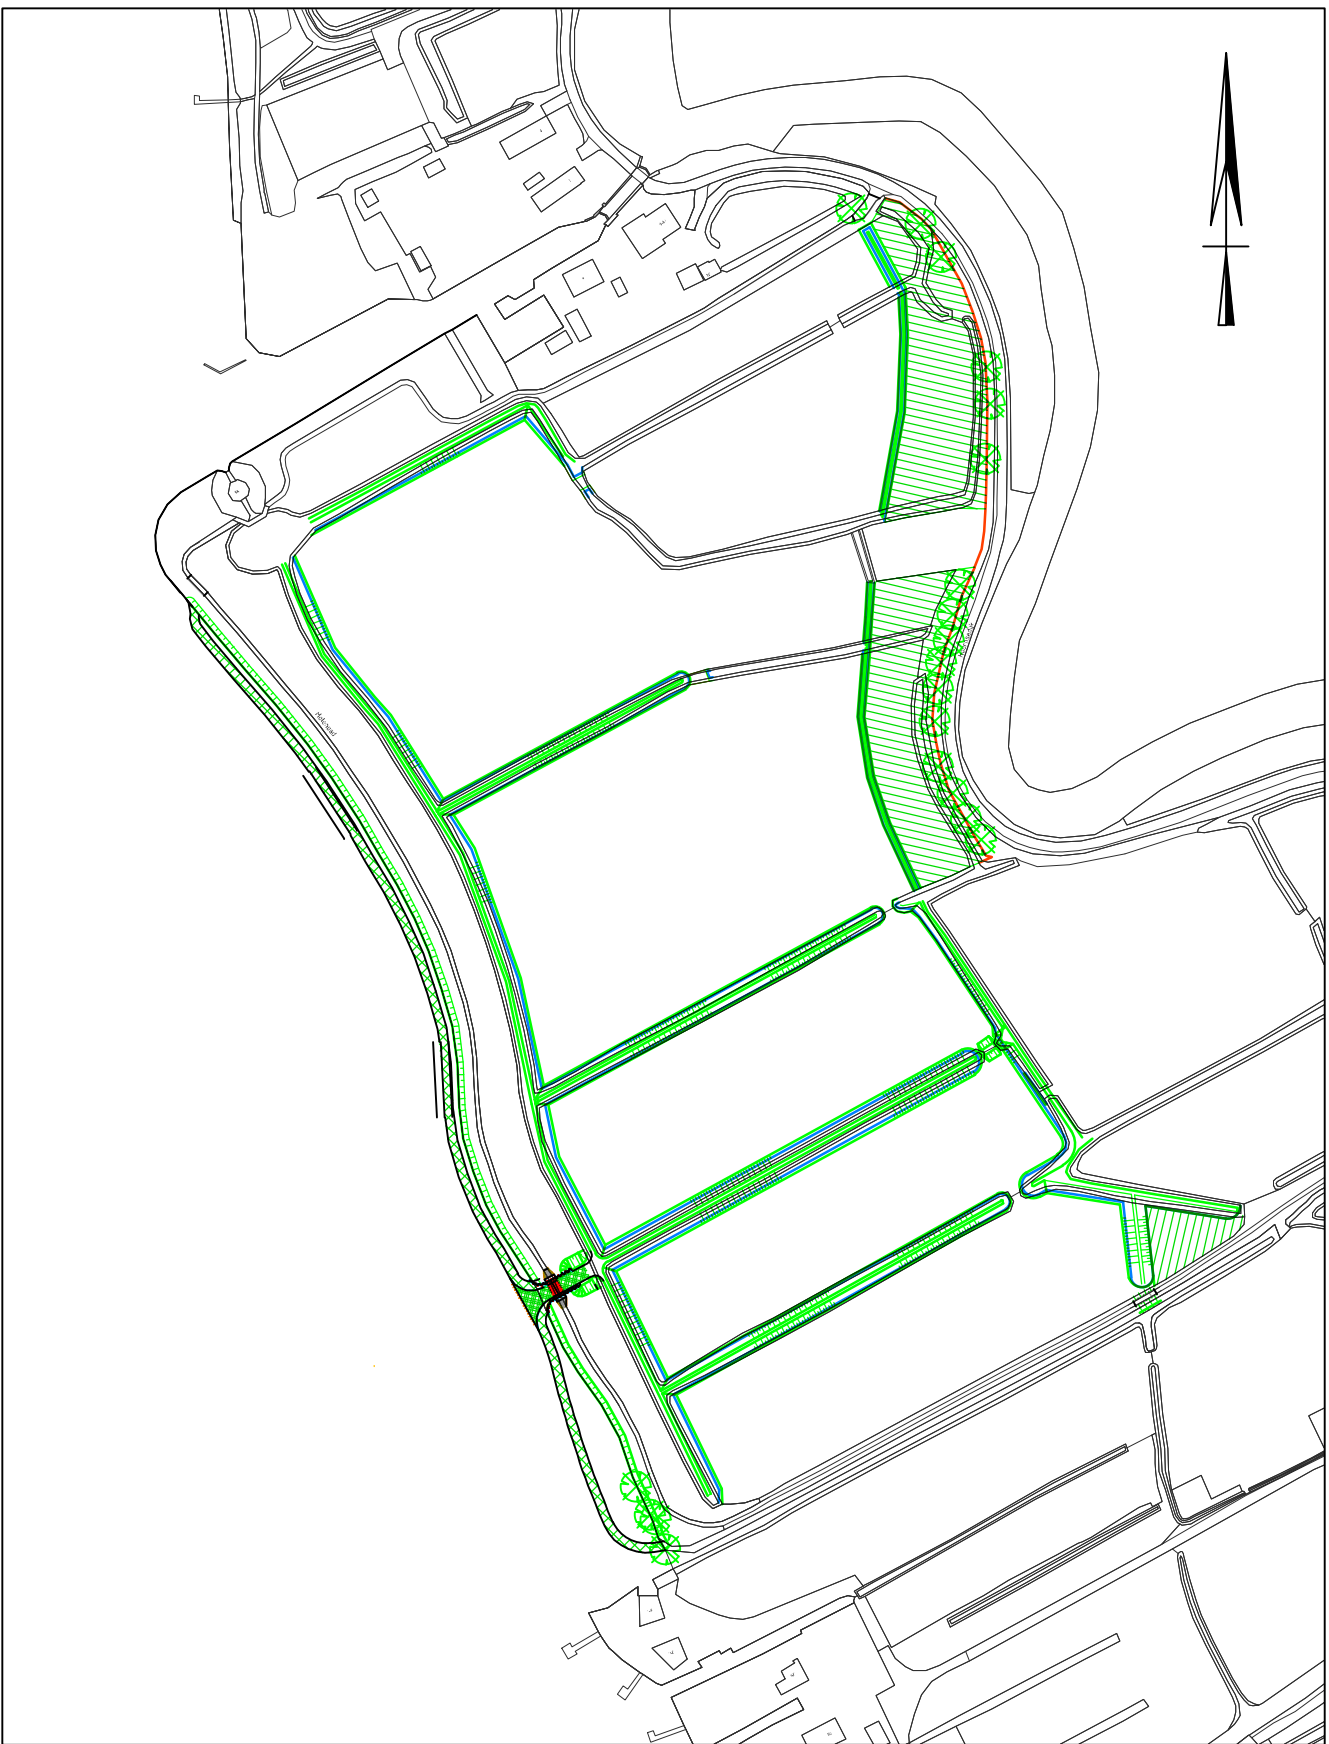

OVERZICHT DWARSPROFIELEN

SCHAAL 1:2500

LEGENDA

- Verwijderen slib
- Ontgraven grond
- Aanbrengen grond
- Aanbrengen zand

OPMERKINGEN

MATEN IN m  
HOOGTEMAATVOERING IN m t.o.v. NAP  
HOEKEN IN GRADEN  
0 2.500mm 5.000mm  
SCHAAL 1:100  
0m 50m 100m  
SCHAAL 1:2.500

PROLANDER  
INRICHTING LAGE WAL

Bestekstekening  
Dwarsprofielen 26 t/m 29



Witteveen+Bos

Gefekend M. Zwart  
Gecontroleerd E.S. van der Weide  
Goedgekeurd E.S. van der Weide  
Datum 02-02-2018

Schaal 1:100/ 1:2500  
105222-3007  
Formaat A1