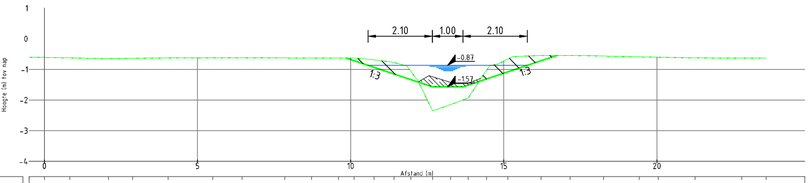

Afstand (m)	0.00	0.83	2.10	2.89	4.04	5.50	6.46	7.86	8.73	9.61	10.11	10.77	11.42	11.97	12.68	13.27	13.84	14.44	15.14	16.22	17.17	18.26	19.42	20.05	21.25	22.78	23.57
Hoogte tov Nap (m) Profiellijn vaste	-0.61	-0.61	-0.62	-0.65	-0.64	-0.63	-0.62	-0.62	-0.63	-0.63	-0.63	-0.63	-0.69	-0.77	-1.06	-2.35	-2.15	-1.94	-1.02	-0.66	-0.55	-0.55	-0.56	-0.59	-0.66	-0.62	-0.63	-0.63
Hoogteverschil (m) Slibdikte															-1.11	-0.72	-0.48											

DWARSPROFIEL 17
SCHAAL 1:100

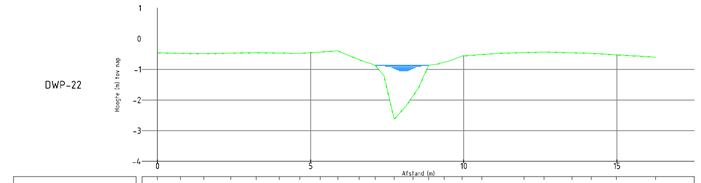

Afstand (m)	0.00	0.75	1.51	2.39	3.22	3.98	4.64	5.32	5.89	6.58	7.11	7.73	8.34	8.85	9.36	9.95	10.59	11.97	12.62	13.54	14.16	14.98	16.26
Hoogte tov Nap (m) Profiellijn vaste	-0.46	-0.47	-0.49	-0.47	-0.45	-0.47	-0.48	-0.43	-0.39	-0.68	-0.87	-2.63	-1.86	-0.87	-0.77	-0.56	-0.51	-0.45	-0.43	-0.46	-0.48	-0.52	-0.60
Hoogteverschil (m) Slibdikte													-1.28	-0.33									

DWARSPROFIEL 22
SCHAAL 1:100

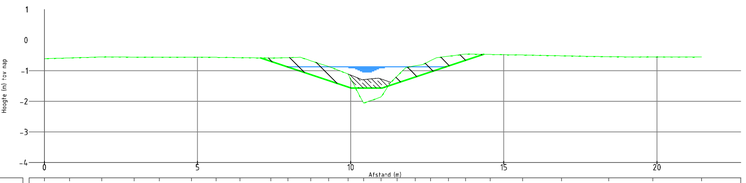

Afstand (m)	0.00	0.83	1.88	2.93	3.76	4.81	5.41	6.39	7.40	7.95	8.70	9.28	9.92	10.42	10.99	11.52	12.11	12.61	13.20	13.75	14.56	15.62	16.89	18.43	19.87	21.46
Hoogte tov Nap (m) Profiellijn vaste	-0.61	-0.58	-0.55	-0.56	-0.56	-0.56	-0.56	-0.57	-0.59	-0.57	-0.67	-0.86	-1.11	-2.06	-1.86	-1.18	-0.84	-0.67	-0.53	-0.46	-0.47	-0.49	-0.51	-0.54	-0.55	-0.56
Hoogteverschil (m) Slibdikte													0.00	-0.77	-0.59											

DWARSPROFIEL 18
SCHAAL 1:100

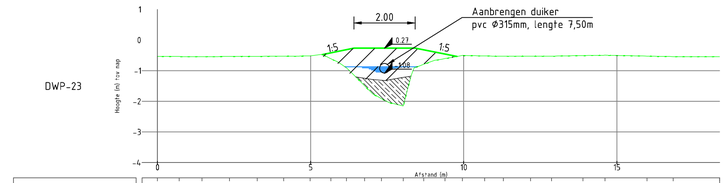

Afstand (m)	0.00	0.71	1.46	2.35	3.26	4.12	4.98	5.66	6.17	6.76	7.31	8.02	8.70	9.38	9.96	10.48	11.30	12.18	12.86	13.89	14.61	15.98	16.84	18.36
Hoogte tov Nap (m) Profiellijn vaste	-0.54	-0.54	-0.54	-0.54	-0.53	-0.52	-0.52	-0.51	-0.91	-1.49	-1.91	-2.15	-0.79	-0.61	-0.50	-0.52	-0.53	-0.53	-0.52	-0.51	-0.49	-0.52	-0.54	-0.54
Hoogteverschil (m) Slibdikte									-0.24	-0.60	-0.93													

DWARSPROFIEL 23
SCHAAL 1:100

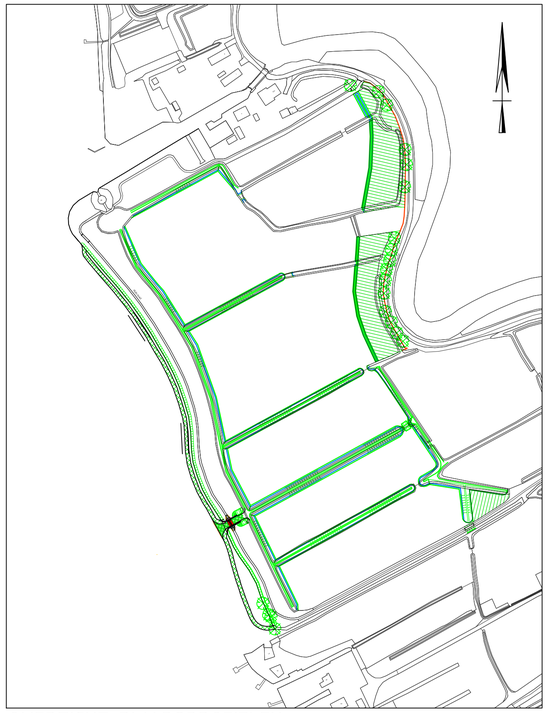

SCHAAL 1:2500

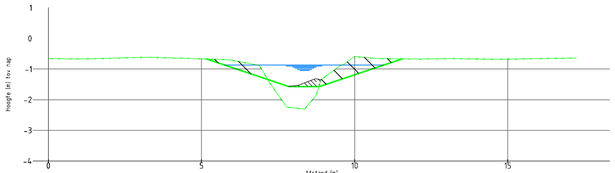

Afstand (m)	0.00	0.60	1.19	2.23	3.23	4.02	4.77	5.62	6.31	6.89	7.51	8.10	8.75	9.54	10.43	11.39	12.05	12.60	13.16	13.93	14.66	16.01	17.24
Hoogte tov Nap (m) Profiellijn vaste	-0.66	-0.66	-0.67	-0.64	-0.61	-0.63	-0.66	-0.69	-0.77	-0.88	-1.85	-2.28	-1.86	-0.88	-0.63	-0.66	-0.67	-0.66	-0.66	-0.67	-0.68	-0.66	-0.64
Hoogteverschil (m) Slibdikte											-0.34	-0.74	-0.53										

DWARSPROFIEL 19
SCHAAL 1:100

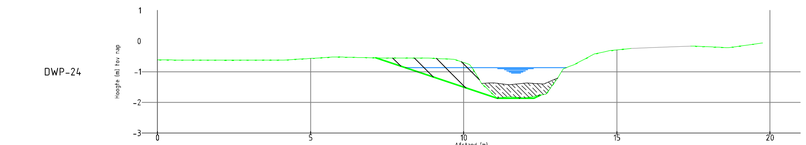

Afstand (m)	0.00	1.03	2.14	3.14	4.11	5.00	5.81	6.64	7.34	8.02	8.84	9.69	10.19	10.86	11.50	12.39	13.07	13.59	14.27	14.73	15.46	16.28	17.42	18.12	18.64	19.27	19.76
Hoogte tov Nap (m) Profiellijn vaste	-0.62	-0.62	-0.63	-0.62	-0.62	-0.57	-0.52	-0.54	-0.55	-0.55	-0.56	-0.60	-0.71	-1.65	-1.82	-1.79	-1.20	-0.77	-0.42	-0.31	-0.24	-0.21	-0.16	-0.19	-0.22	-0.13	-0.06
Hoogteverschil (m) Slibdikte														-0.28	-0.39	-0.40	0.00										

DWARSPROFIEL 24
SCHAAL 1:100

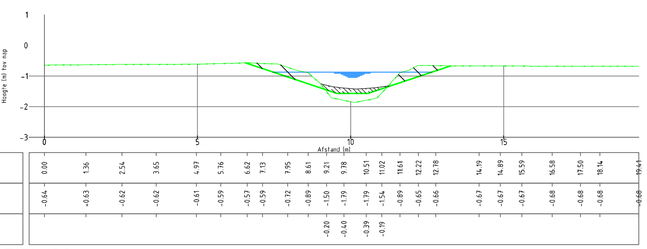

Afstand (m)	0.00	1.36	2.54	3.65	4.97	5.16	6.62	7.13	7.95	8.61	9.21	9.78	10.51	11.02	11.64	12.22	12.78	14.19	14.89	15.59	16.58	17.50	18.14	19.44
Hoogte tov Nap (m) Profiellijn vaste	-0.64	-0.63	-0.62	-0.62	-0.61	-0.59	-0.57	-0.59	-0.72	-0.89	-1.50	-1.79	-1.54	-0.89	-0.65	-0.66	-0.67	-0.67	-0.67	-0.68	-0.68	-0.68	-0.68	-0.68
Hoogteverschil (m) Slibdikte											-0.20	-0.40	-0.39	-0.19										

DWARSPROFIEL 20
SCHAAL 1:100

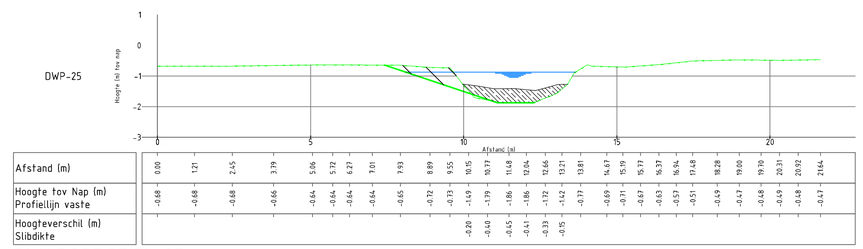

Afstand (m)	0.00	1.21	2.45	3.79	5.06	5.72	6.27	7.01	7.93	8.89	9.55	10.15	10.73	11.48	12.04	12.66	13.21	13.81	14.67	15.19	15.77	16.37	16.94	17.48	18.28	19.00	19.70	20.31	20.92	21.44
Hoogte tov Nap (m) Profiellijn vaste	-0.68	-0.68	-0.68	-0.66	-0.64	-0.64	-0.64	-0.64	-0.65	-0.72	-0.73	-1.49	-1.79	-0.45	-1.86	-1.72	-1.42	-0.77	-0.69	-0.71	-0.67	-0.63	-0.57	-0.51	-0.49	-0.48	-0.43	-0.48	-0.48	-0.43
Hoogteverschil (m) Slibdikte											-0.20	-0.40	-0.41	-0.33	-0.15															

DWARSPROFIEL 25
SCHAAL 1:100

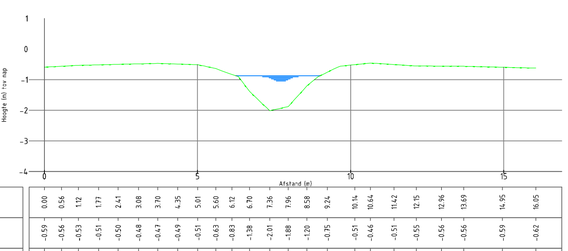

Afstand (m)	0.00	0.56	1.12	1.71	2.41	3.08	3.70	4.35	5.01	5.60	6.12	6.70	7.36	7.96	8.58	9.24	10.14	10.64	11.42	12.15	12.96	13.69	14.95	16.05
Hoogte tov Nap (m) Profiellijn vaste	-0.59	-0.56	-0.53	-0.51	-0.50	-0.48	-0.47	-0.49	-0.51	-0.63	-0.80	-1.38	-2.01	-1.88	-1.20	-0.75	-0.51	-0.44	-0.51	-0.55	-0.56	-0.56	-0.59	-0.62
Hoogteverschil (m) Slibdikte											0.00	-0.60	-0.47	0.00										

DWARSPROFIEL 21
SCHAAL 1:100

LEGENDA

- Verwijderen slib
- Ontgraven grond
- Aanbrengen grond
- Aanbrengen zand

OPMERKINGEN

MATEN IN m
HOOGTEMAATVOERING IN m t.o.v. NAP
HOEKEN IN GRADEN

0 2.500mm 5.000mm
SCHAAL 1:100

0m 50m 100m
SCHAAL 1:2.500

PROLANDER
INRICHTING LAGE WAL

Bestekstekening
Dwarsprofielen 17 t/m 25

Prolander
Witteveen+Bos

Getekend	M. Zwart	
Gecontroleerd	E.S. van der Weide	
Goedgekeurd	E.S. van der Weide	
Datum	02-02-2018	
Schaal	1:100/ 1:2500	
Formaat	A1	

EBS-inkoopnummer 22200035-201-1421

G
F
E
D
C
B
A
Wijzigingen

105222-3006

CAD TEK: P:\105211\105222\Models\3000\3002 - Lage Wal - bestek - ontwerp.dwg