




DWARSPROFIEL 9
SCHAAL 1:100

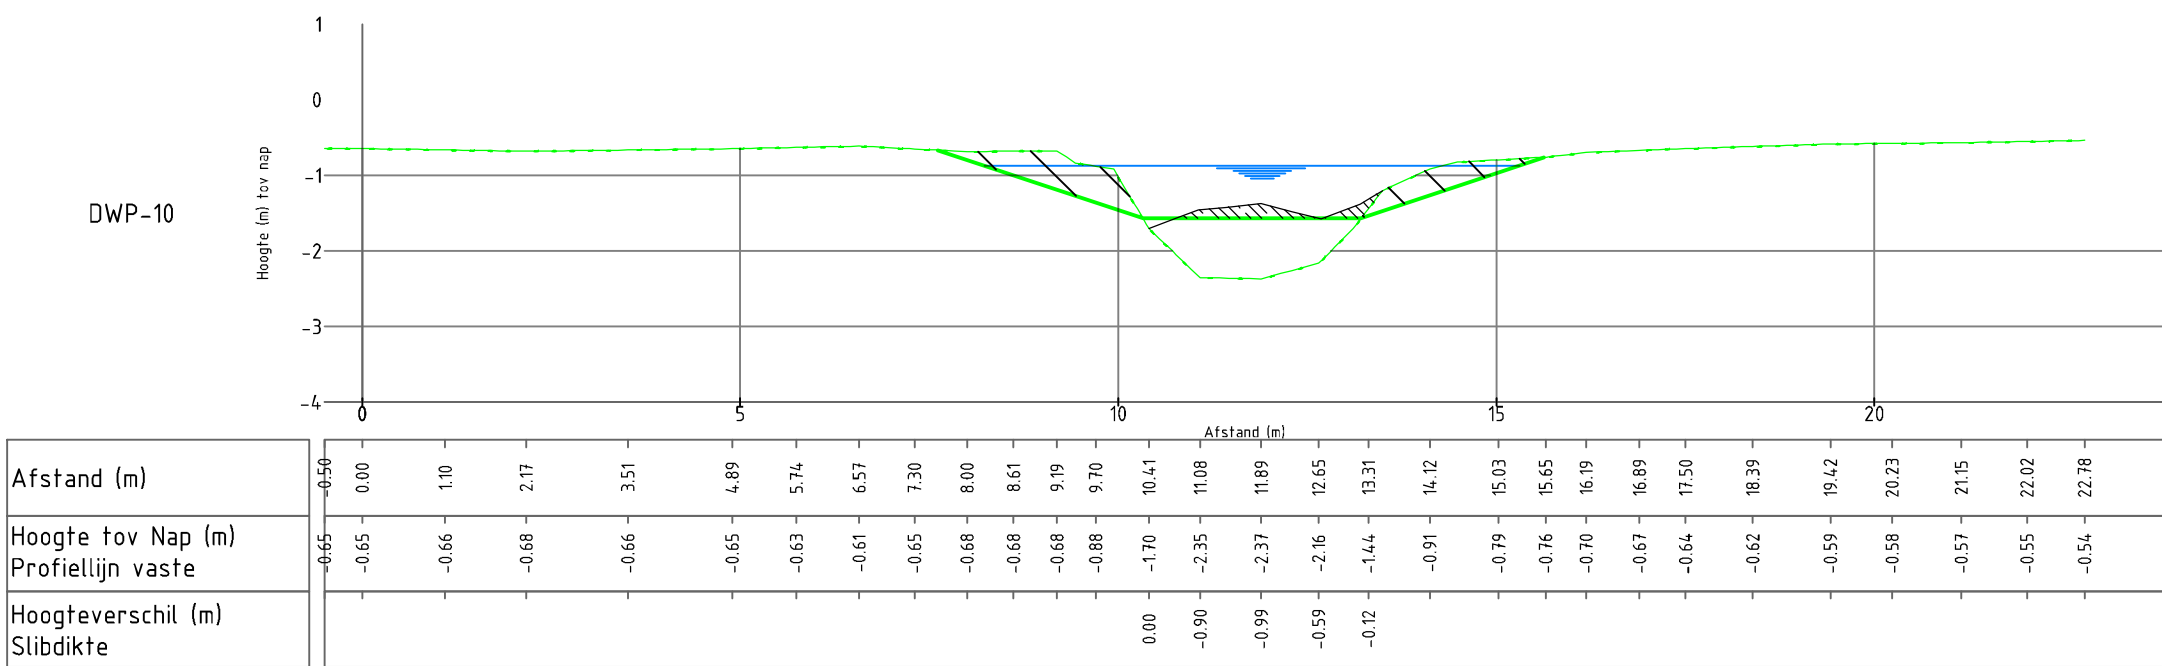

DWARSPROFIEL 10
SCHAAL 1:100

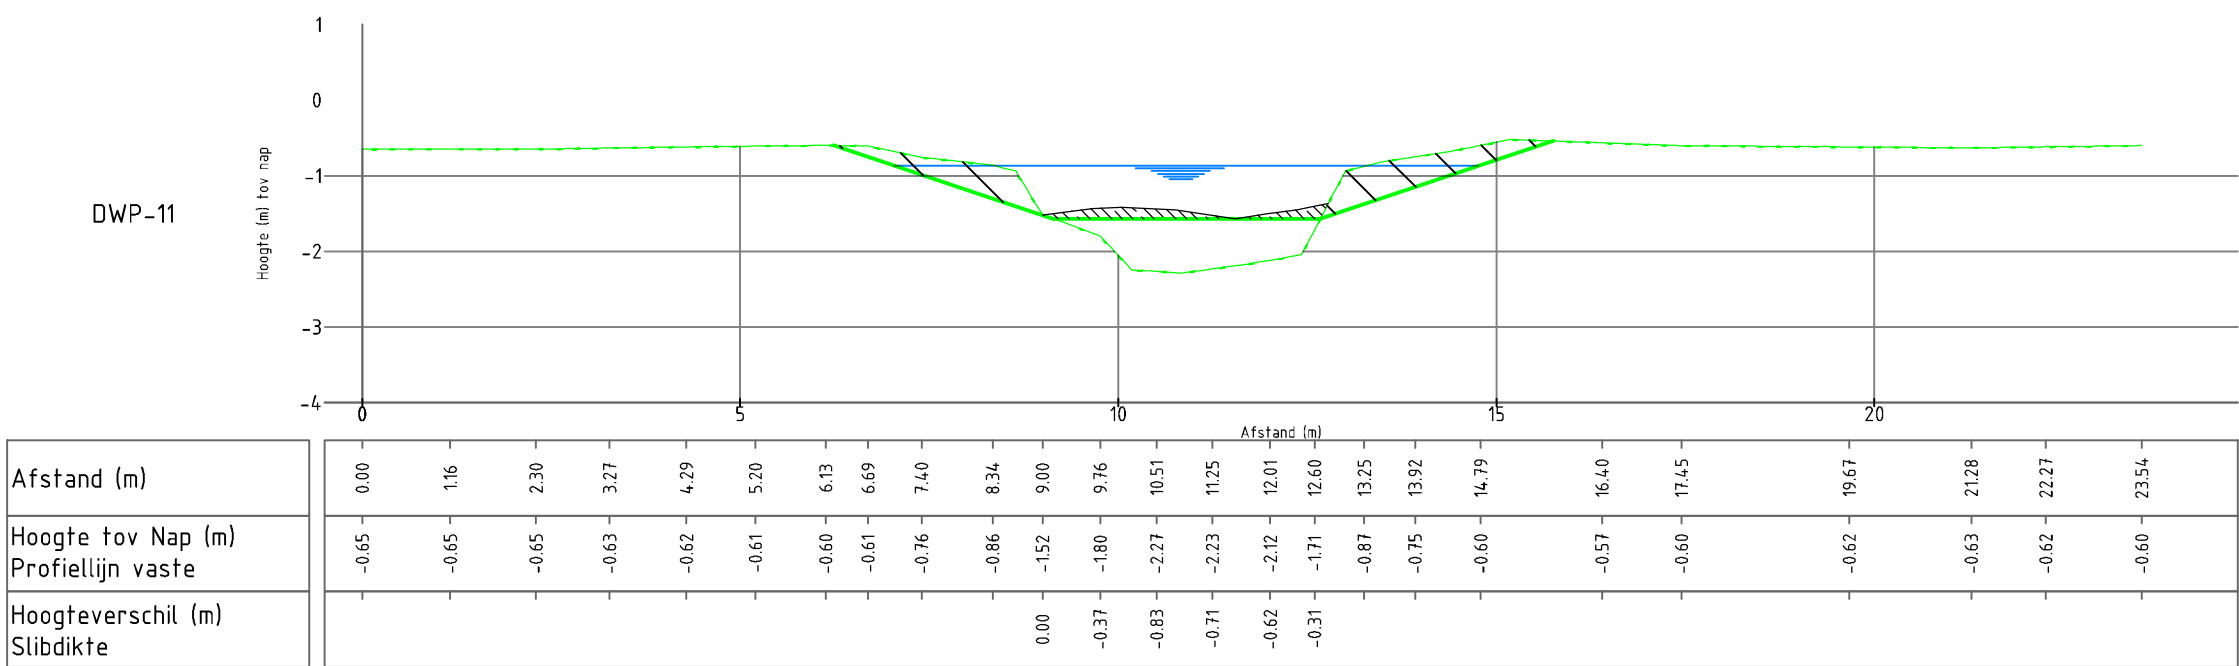


DWARSPROFIEL 11
SCHAAL 1:100

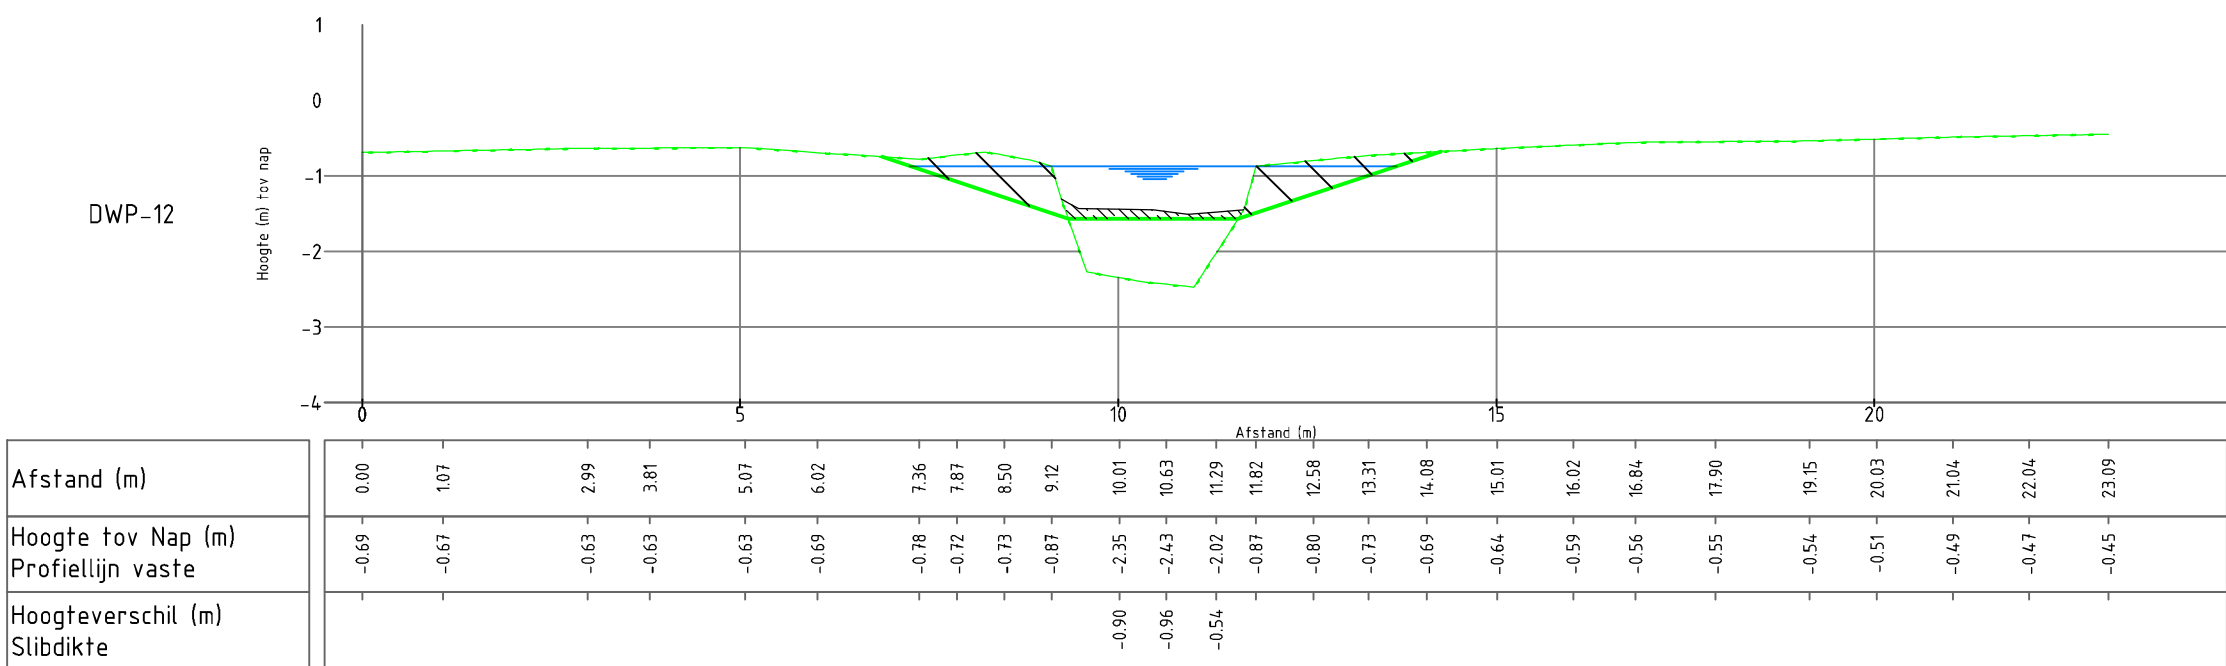


DWARSPROFIEL 12
SCHAAL 1:100


DWARSPROFIEL 13
SCHAAL 1:100

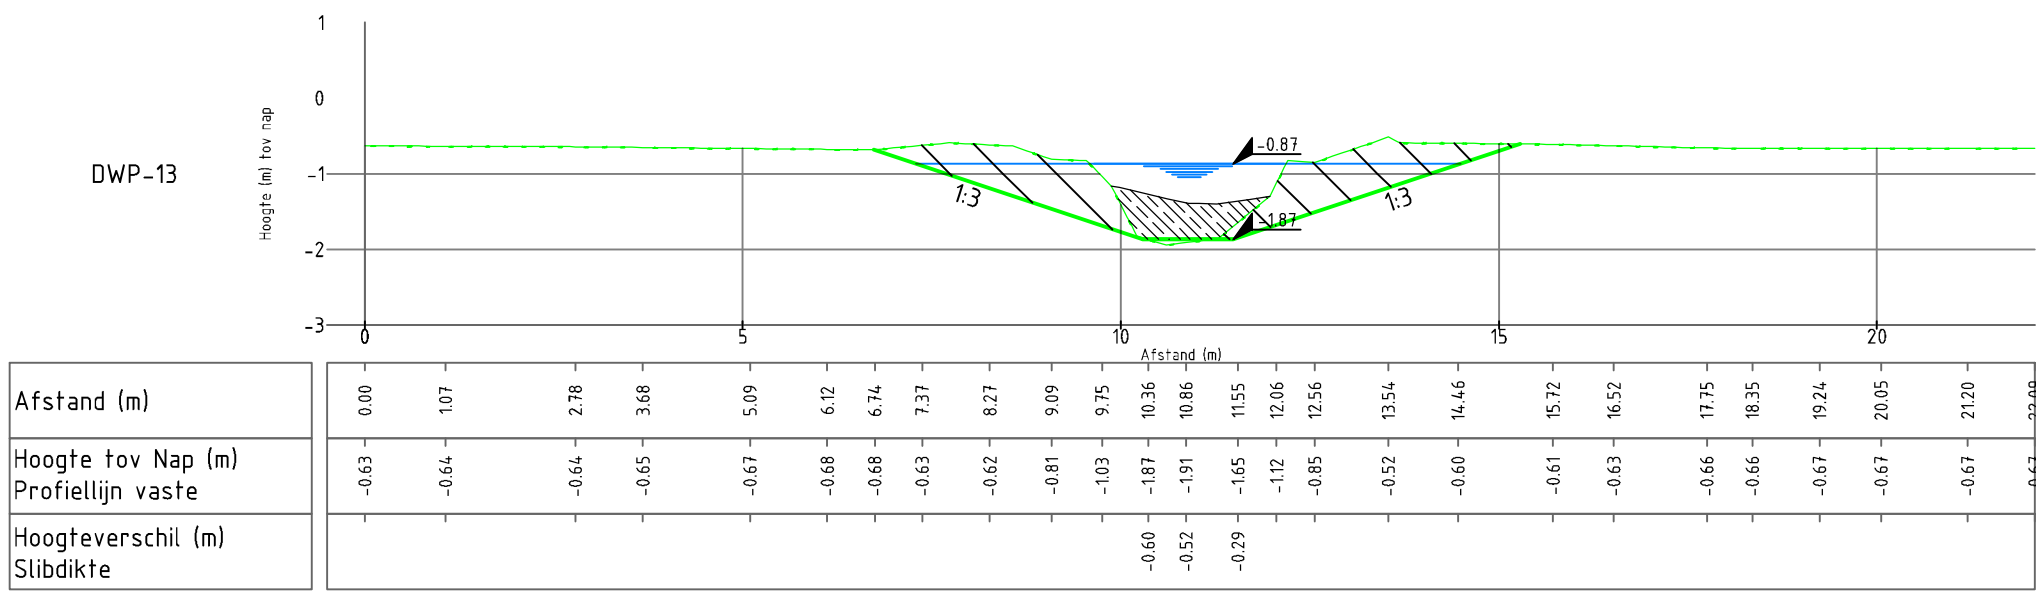


DWARSPROFIEL 14
SCHAAL 1:100

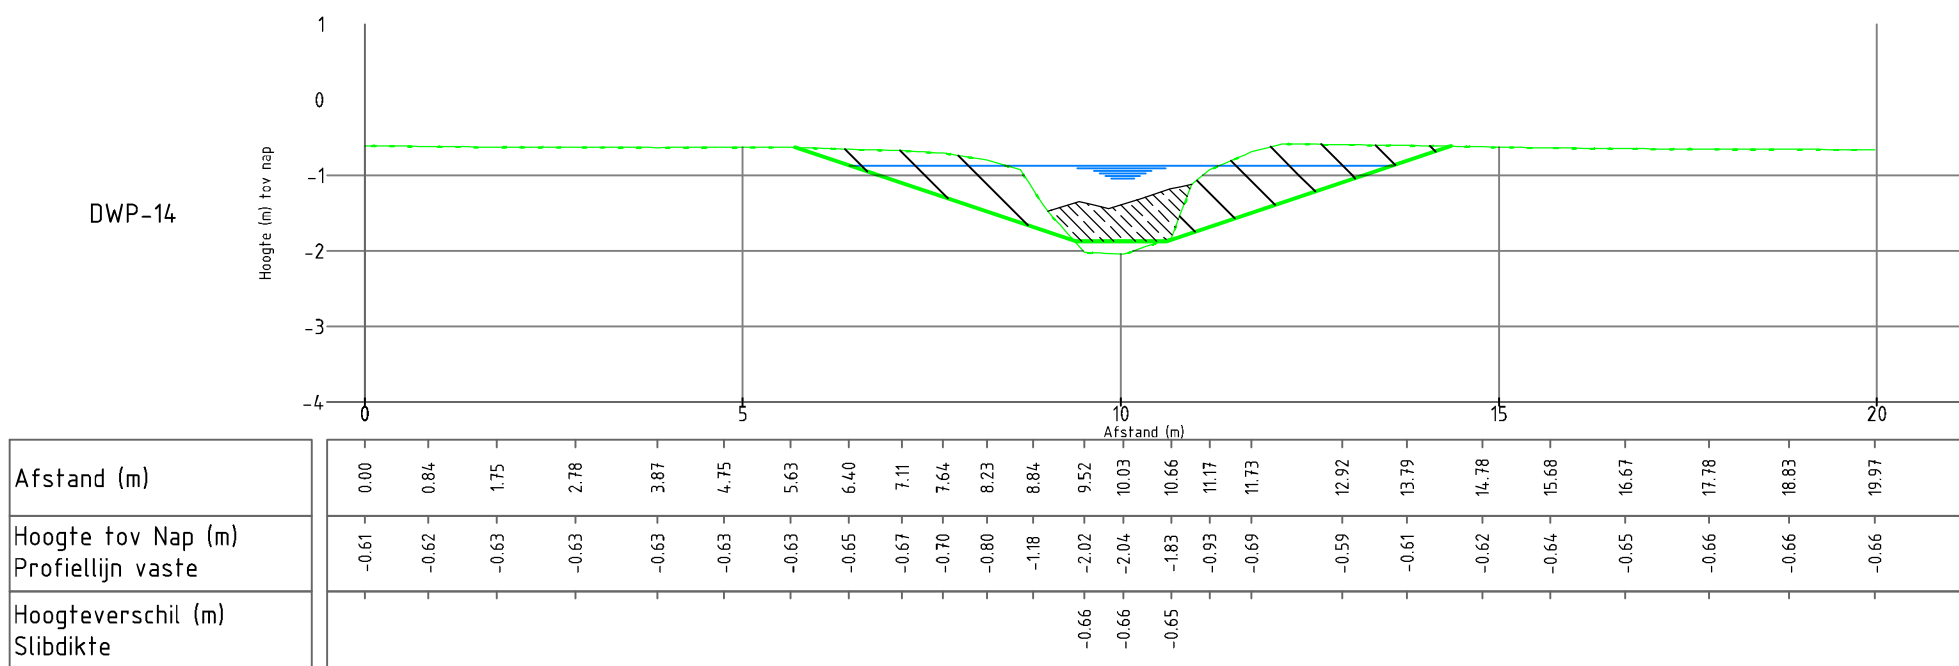


DWARSPROFIEL 15
SCHAAL 1:100

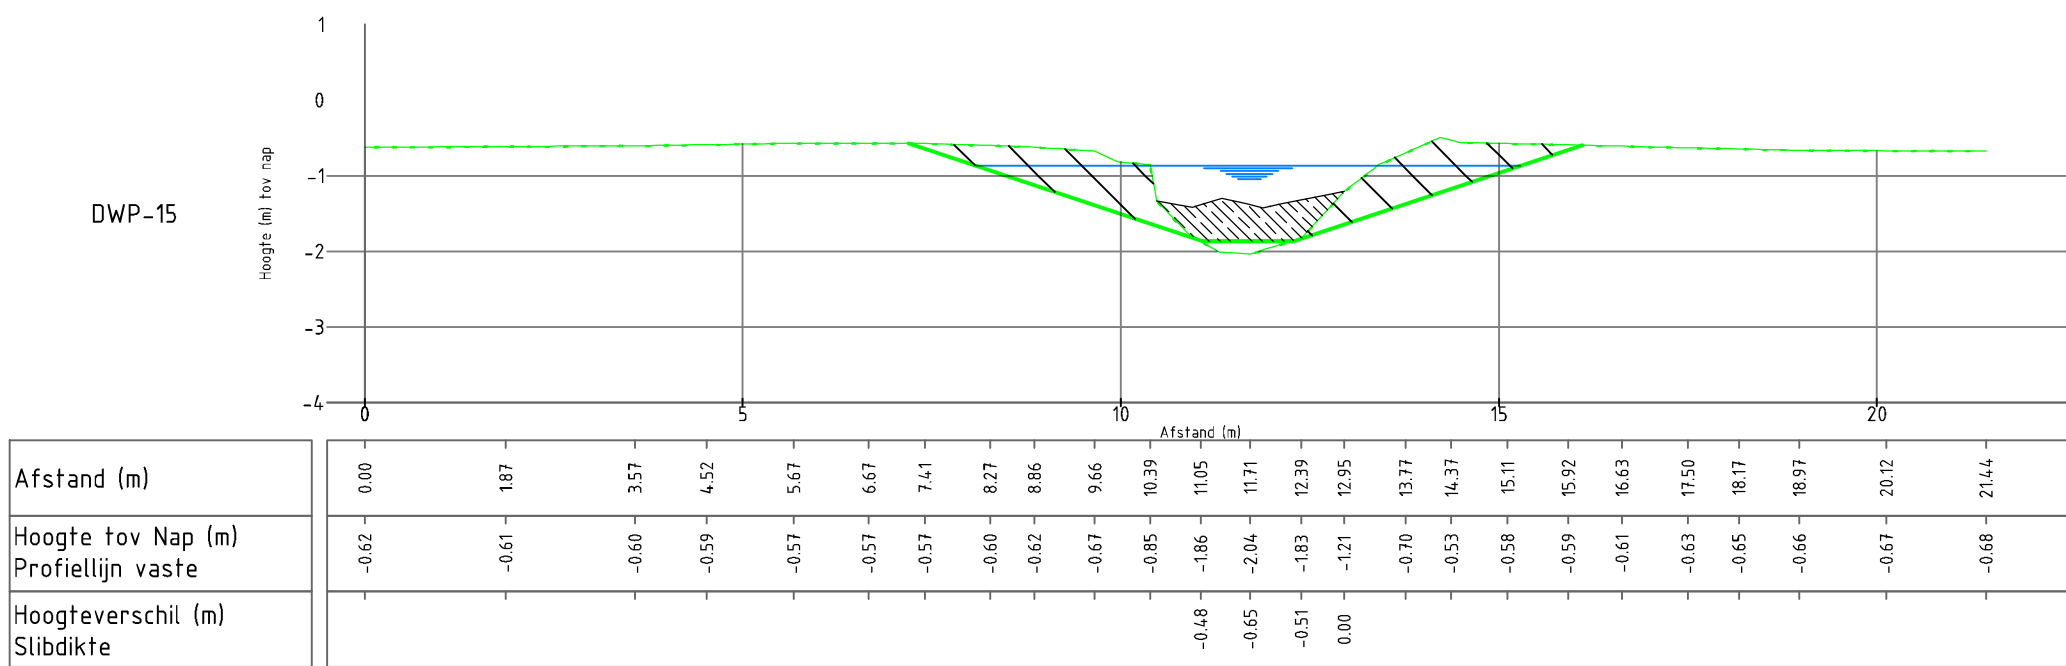

DWARSPROFIEL 16
SCHAAL 1:100

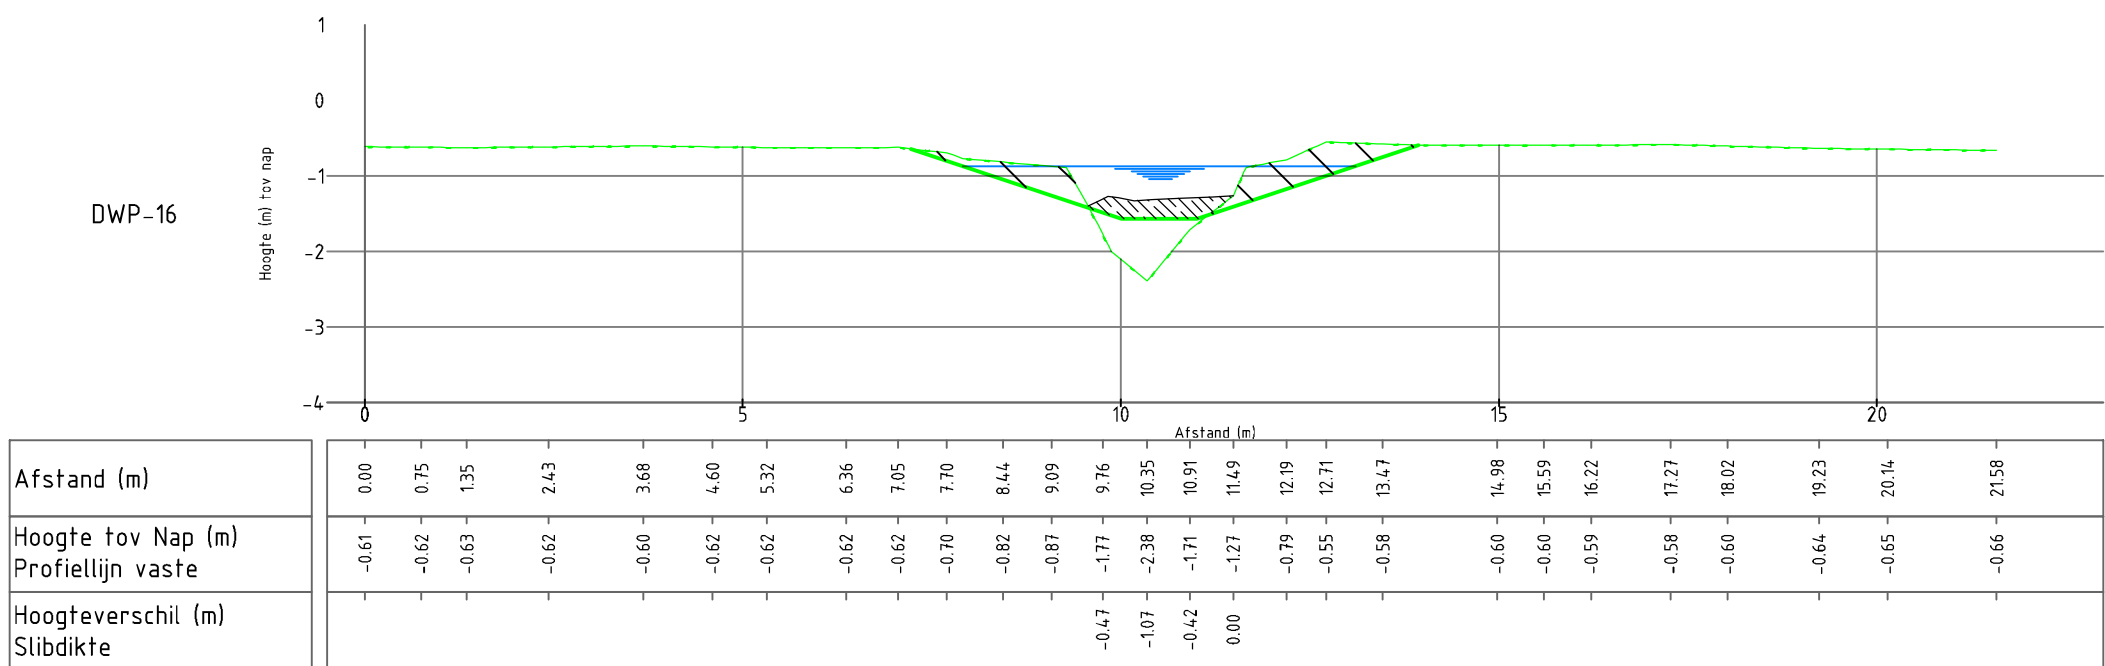

DWARSPROFIEL 16
SCHAAL 1:100

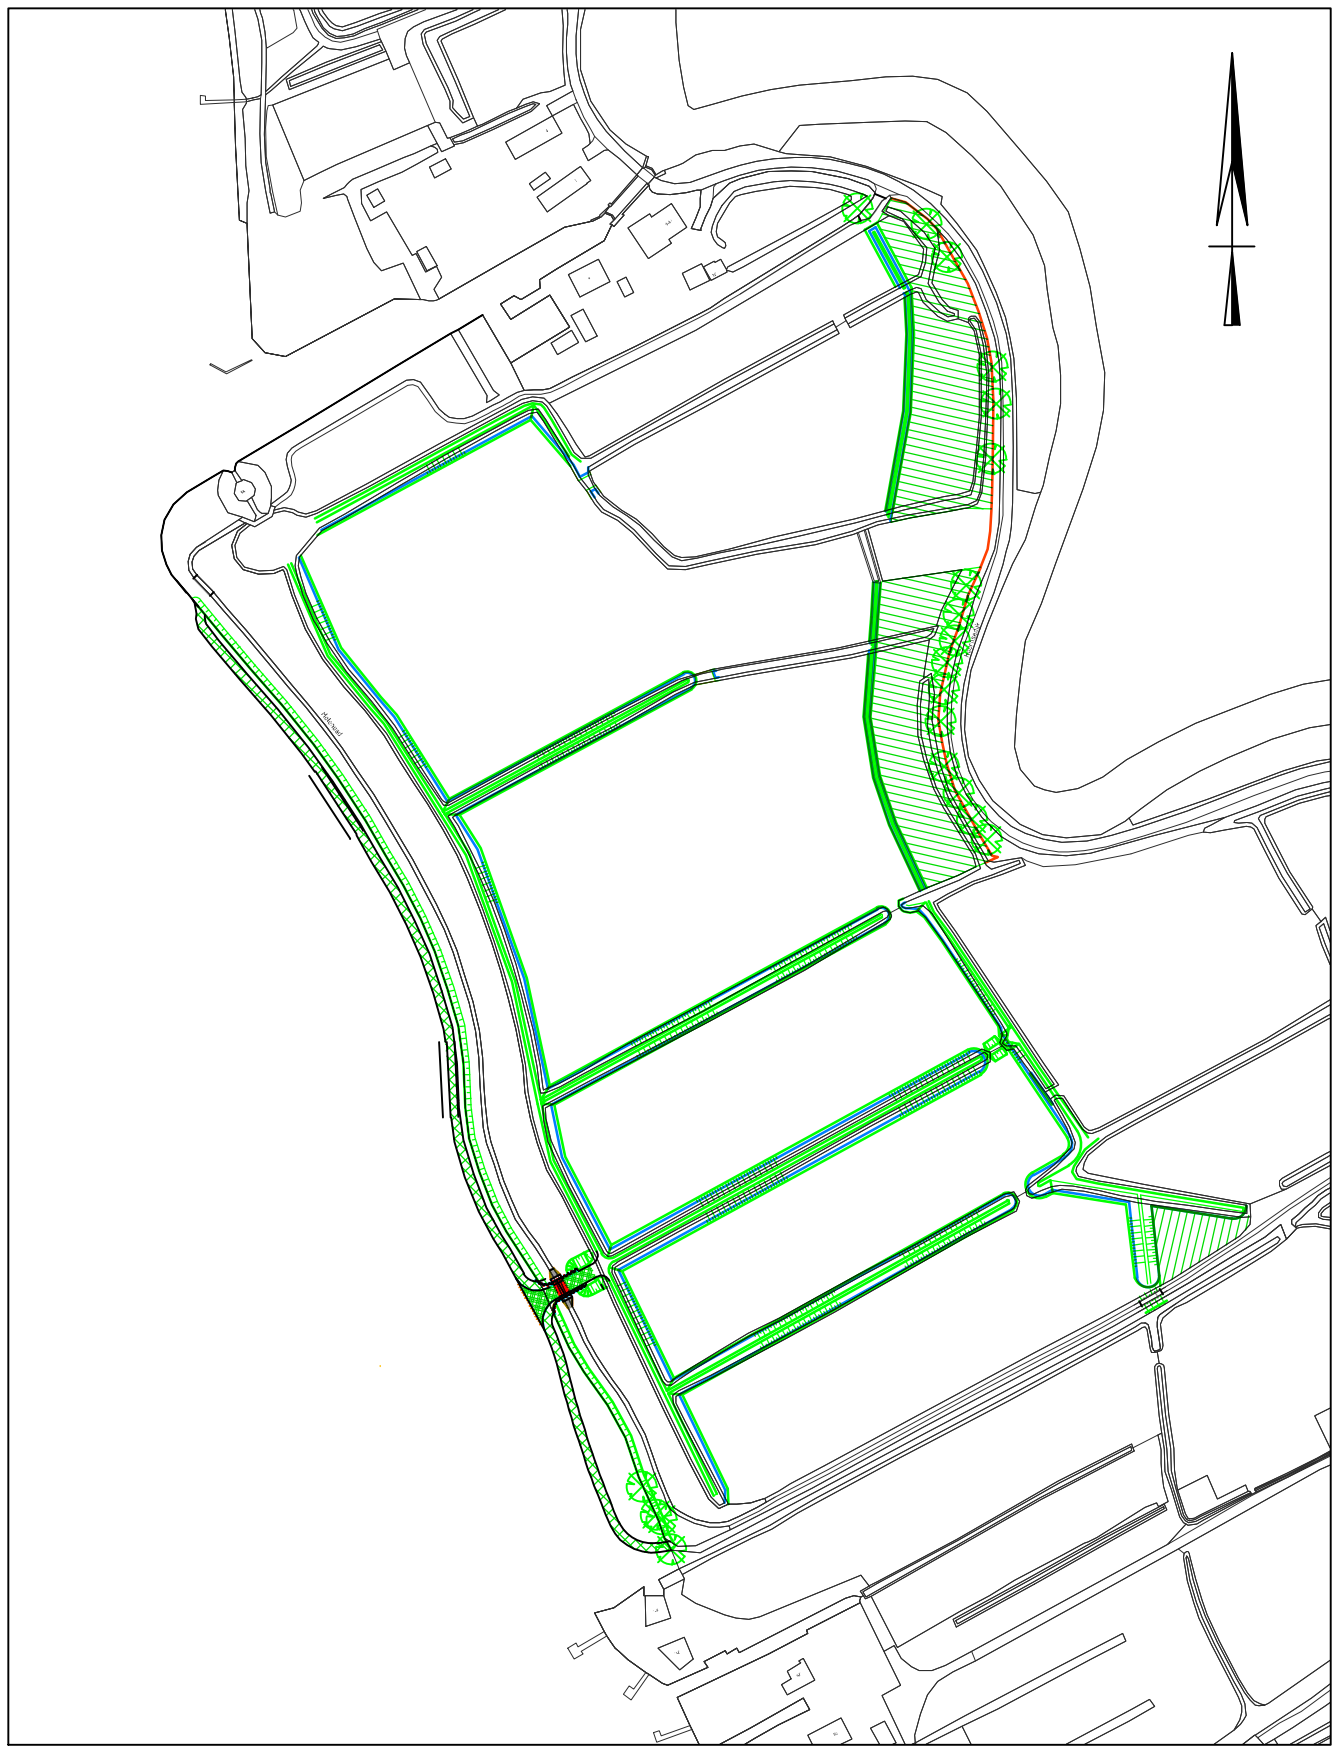

OVERZICHT DWARSPROFIELEN
SCHAAL 1:2500

LEGENDA

- Verwijderen slib
- Ontgraven grond
- Aanbrengen grond
- Aanbrengen zand

OPMERKINGEN

MATEN IN m
HOOGTEMAATVOERING IN m t.o.v. NAP
HOEKEN IN GRADEN
0 2.500mm 5.000mm
SCHAAL 1:100
0m 50m 100m
SCHAAL 1:2.500

PROLANDER INRICHTING LAGE WAL

Bestekstekening
Dwarsprofielen 9 t/m 16



Witteveen+Bos

Gefekend M. Zwart
Gecontroleerd E.S. van der Weide
Goedgekeurd E.S. van der Weide
Datum 02-02-2018

G
F
E
D
C
B
A
Wijzigingen
Schaal 1:100/ 1:2500
105222-3005
Formaat A1