



| | | | | | | | | | | | | | |
|--------------------|-------|-------|------|------|------|------|-------|-------|-------|-------|-------|-------|-------|
| Hoogte tov Nap (m) | -0.71 | -0.32 | 0.04 | 0.06 | 0.01 | 0.00 | -0.03 | -0.06 | -0.07 | -0.07 | -0.08 | -0.28 | -0.32 |
| Profiellijn vaste | | | | | | | | | | | | | |

DWARSPROFIEL 1
SCHAAL 1:100

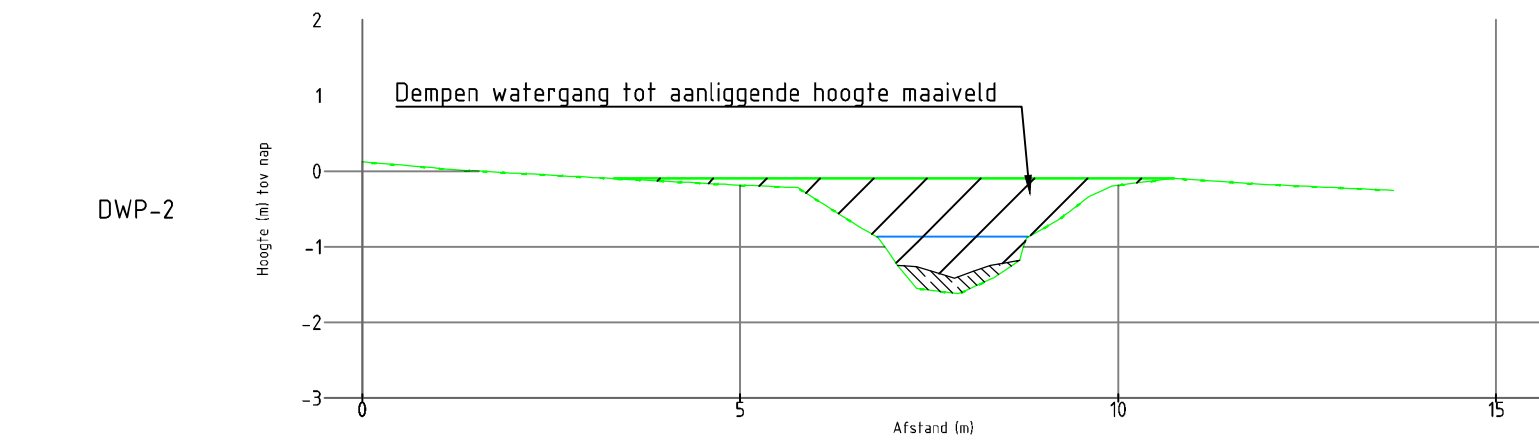


| | | | | | | | | | | | | | | | | | | |
|--------------------|------|------|------|-------|-------|-------|-------|-------|-------|-------|-------|-------|-------|-------|-------|-------|-------|-------|
| Hoogte tov Nap (m) | 0.02 | 0.01 | 0.01 | -0.03 | -0.08 | -0.10 | -0.18 | -0.22 | -0.75 | -1.10 | -1.62 | -1.79 | -0.65 | -0.76 | -0.14 | -0.18 | -0.22 | -0.25 |
| Profiellijn vaste | | | | | | | | | | | | | | | | | | |
| Hoogteverschil (m) | | | | | | | | | | | | | | | | | | |
| Slibdikte | | | | | | | | | | | | | | | | | | |

DWARSPROFIEL 2
SCHAAL 1:100

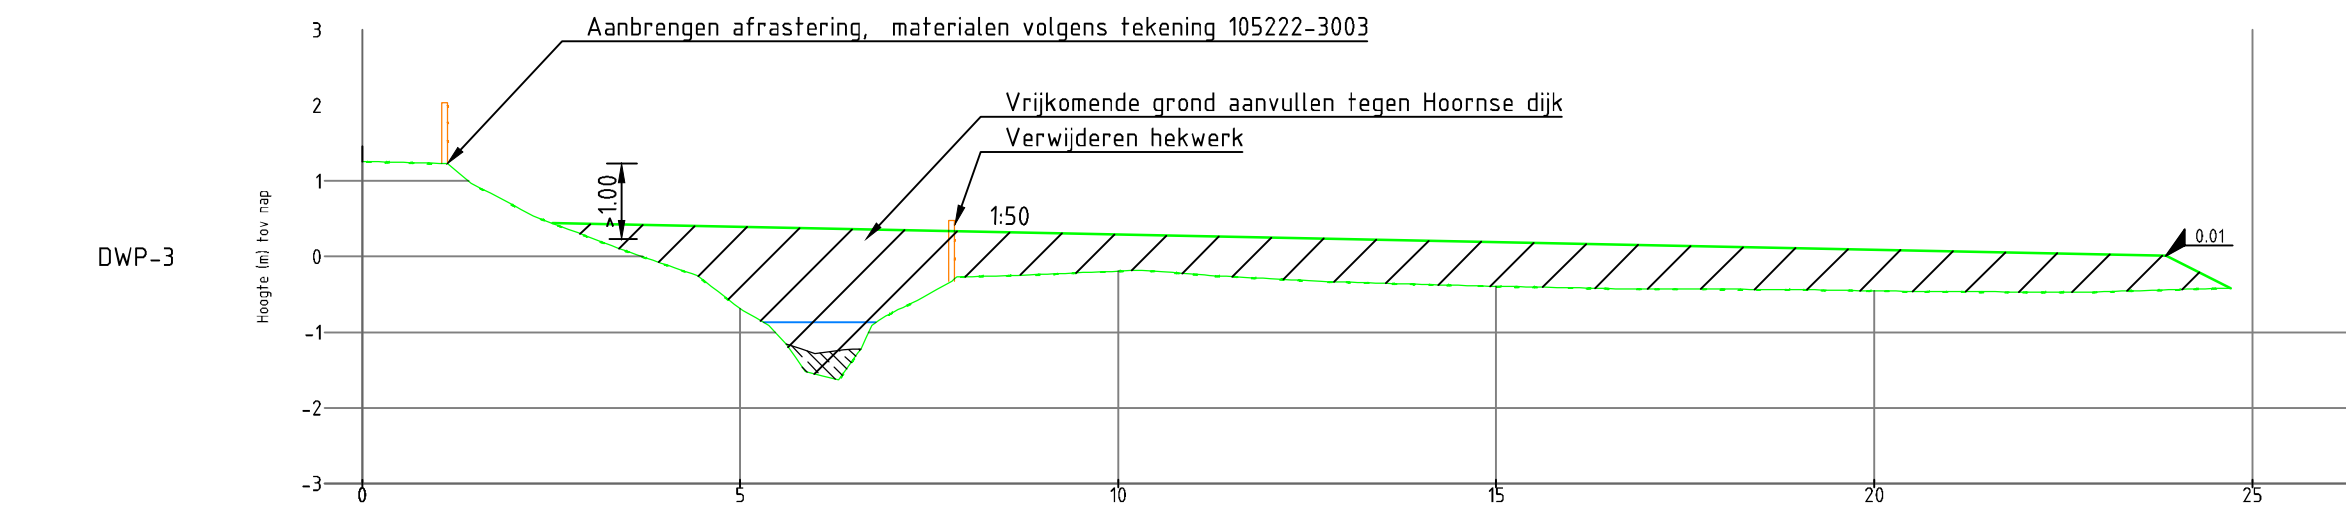


| | | | | | | | | | | | | | | | | | | | | | | | | | | | | | | | | |
|--------------------|------|------|------|------|------|------|------|------|------|------|------|------|-------|-------|-------|-------|-------|-------|-------|-------|-------|-------|-------|-------|-------|-------|-------|-------|-------|-------|-------|--|
| Afstand (m) | 0.00 | 0.54 | 1.10 | 1.84 | 2.65 | 3.39 | 3.86 | 4.71 | 5.38 | 6.09 | 6.59 | 7.05 | 7.80 | 8.39 | 9.44 | 10.31 | 11.21 | 12.02 | 12.68 | 13.53 | 14.62 | 15.81 | 16.75 | 17.62 | 18.72 | 19.58 | 20.64 | 21.60 | 22.75 | 23.67 | 24.72 | |
| Hoogte tov Nap (m) | 1.26 | 1.25 | 1.23 | 1.18 | 1.01 | 0.81 | 0.69 | 0.46 | 0.31 | 0.18 | 0.09 | 0.00 | -0.31 | -0.67 | -0.87 | -0.88 | -0.81 | -0.29 | 0.00 | 0.33 | 0.35 | 0.38 | 0.41 | 0.43 | 0.44 | 0.45 | 0.46 | 0.47 | 0.48 | 0.49 | 0.50 | |
| Profiellijn vaste | | | | | | | | | | | | | | | | | | | | | | | | | | | | | | | | |
| Hoogteverschil (m) | | | | | | | | | | | | | | | | | | | | | | | | | | | | | | | | |
| Slibdikte | | | | | | | | | | | | | | | | | | | | | | | | | | | | | | | | |

DWARSPROFIEL 3
SCHAAL 1:100

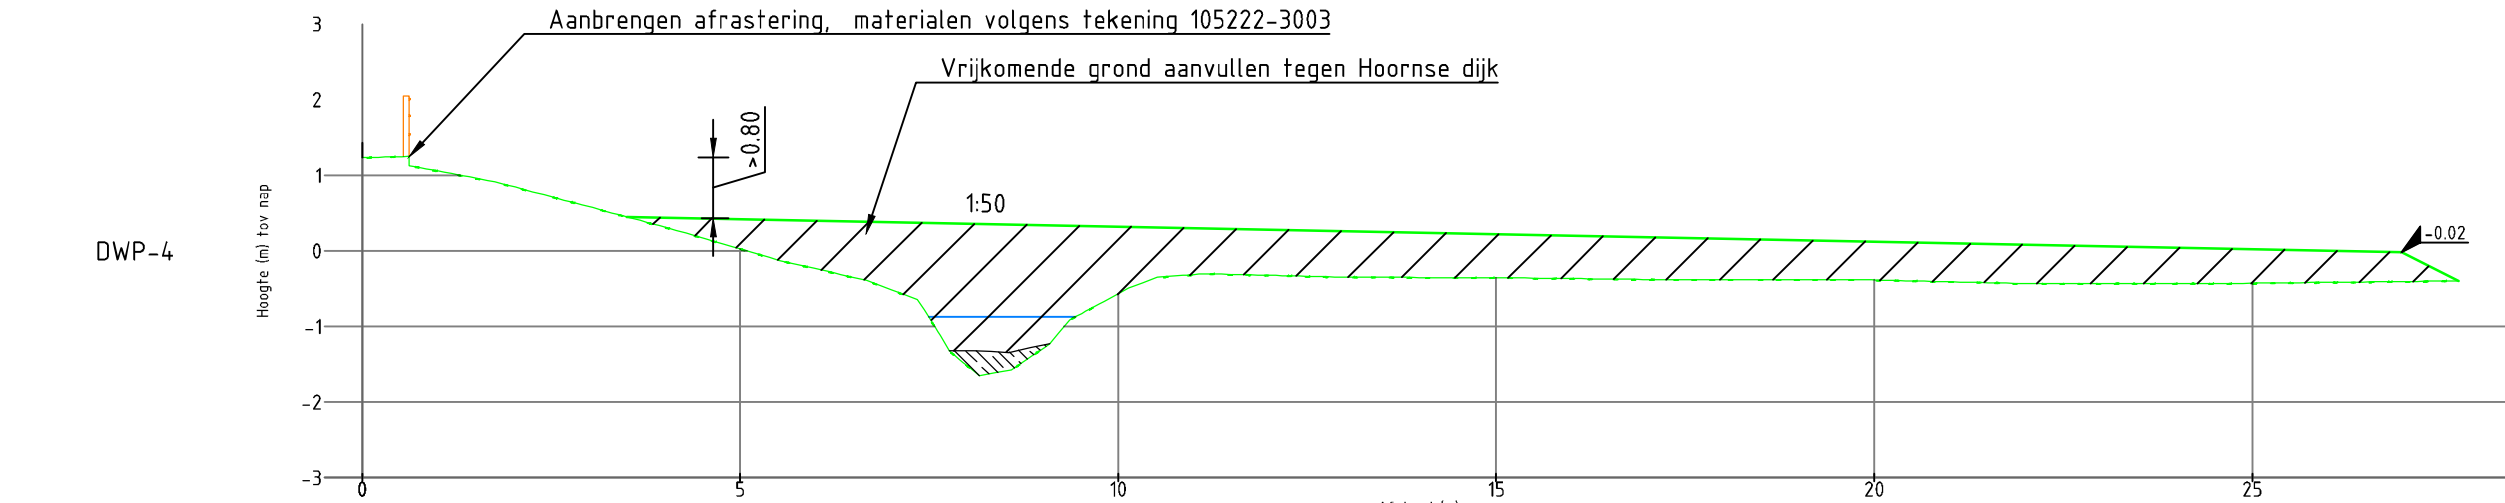


| | | | | | | | | | | | | | | | | | | | | | | | | | | | | | | | | | | | | | |
|--------------------|------|------|------|------|------|------|------|------|------|-------|-------|-------|-------|-------|-------|-------|-------|-------|-------|-------|-------|-------|-------|-------|-------|-------|-------|-------|-------|-------|-------|-------|-------|-------|-------|-------|--|
| Afstand (m) | 0.00 | 0.62 | 1.19 | 1.76 | 2.41 | 3.05 | 3.67 | 4.29 | 4.91 | 5.51 | 6.09 | 6.67 | 7.34 | 7.96 | 8.59 | 9.09 | 9.81 | 10.32 | 10.86 | 11.27 | 12.17 | 12.96 | 13.35 | 14.39 | 15.37 | 16.51 | 17.25 | 18.35 | 19.96 | 21.23 | 22.14 | 23.92 | 24.88 | 25.79 | 27.13 | | |
| Hoogte tov Nap (m) | 1.23 | 1.25 | 1.02 | 0.91 | 0.74 | 0.57 | 0.40 | 0.24 | 0.05 | -0.12 | -0.26 | -0.39 | -0.64 | -0.76 | -0.74 | -0.24 | -0.67 | -0.43 | -0.32 | -0.33 | -0.31 | -0.35 | -0.35 | -0.35 | -0.36 | -0.37 | -0.38 | -0.38 | -0.38 | -0.38 | -0.41 | -0.43 | -0.43 | -0.43 | -0.42 | -0.40 | |
| Profiellijn vaste | | | | | | | | | | | | | | | | | | | | | | | | | | | | | | | | | | | | | |
| Hoogteverschil (m) | | | | | | | | | | | | | | | | | | | | | | | | | | | | | | | | | | | | | |
| Slibdikte | | | | | | | | | | | | | | | | | | | | | | | | | | | | | | | | | | | | | |

DWARSPROFIEL 4
SCHAAL 1:100

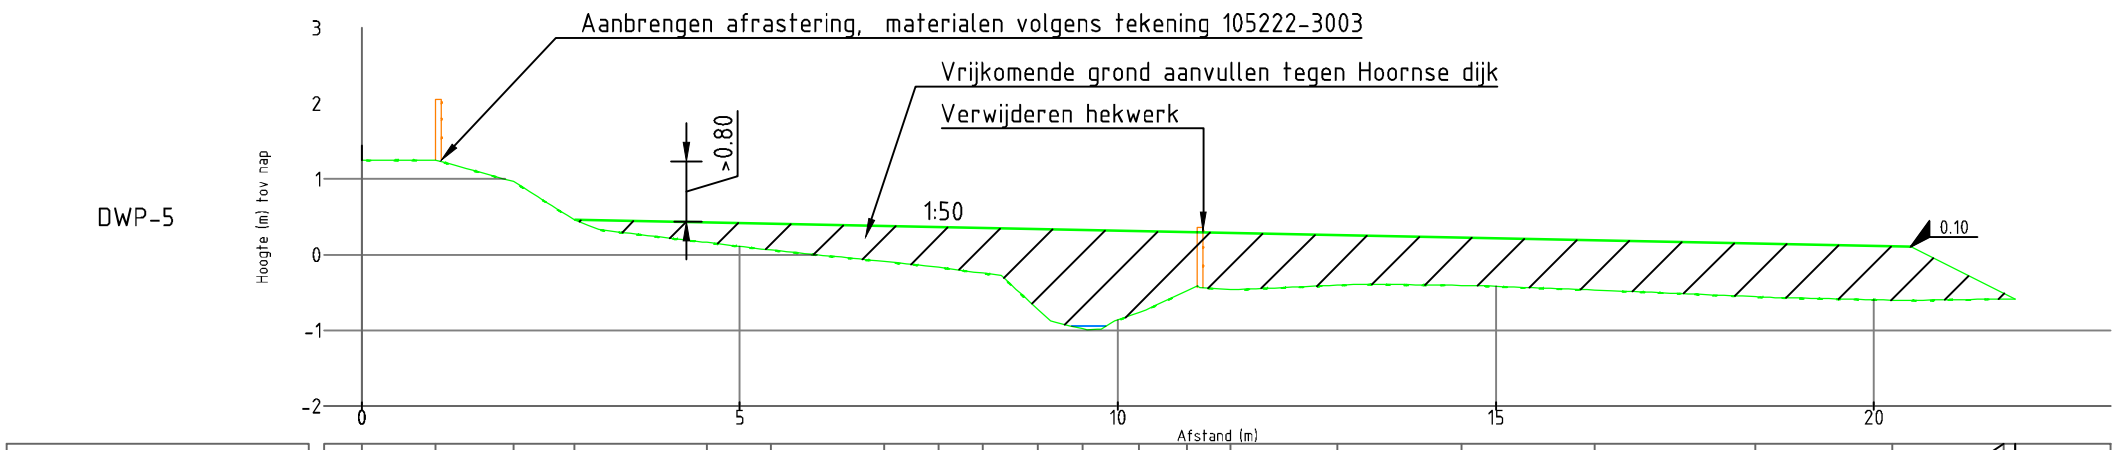


| | | | | | | | | | | | | | | | | | | | | | |
|--------------------|------|------|------|------|------|------|-------|-------|-------|-------|-------|-------|-------|-------|-------|-------|-------|-------|-------|-------|-------|
| Afstand (m) | 0.00 | 0.98 | 2.01 | 2.81 | 4.56 | 5.41 | 6.91 | 7.63 | 8.21 | 8.94 | 9.53 | 10.28 | 10.91 | 11.49 | 12.90 | 14.55 | 16.31 | 18.43 | 20.24 | 21.79 | 21.87 |
| Hoogte tov Nap (m) | 1.25 | 1.25 | 0.97 | 0.46 | 0.16 | 0.06 | -0.09 | -0.16 | -0.24 | -0.72 | -0.98 | -0.97 | -0.48 | -0.45 | -0.40 | -0.41 | -0.47 | -0.56 | -0.69 | -0.56 | -0.58 |
| Profiellijn vaste | | | | | | | | | | | | | | | | | | | | | |

DWARSPROFIEL 5
SCHAAL 1:100

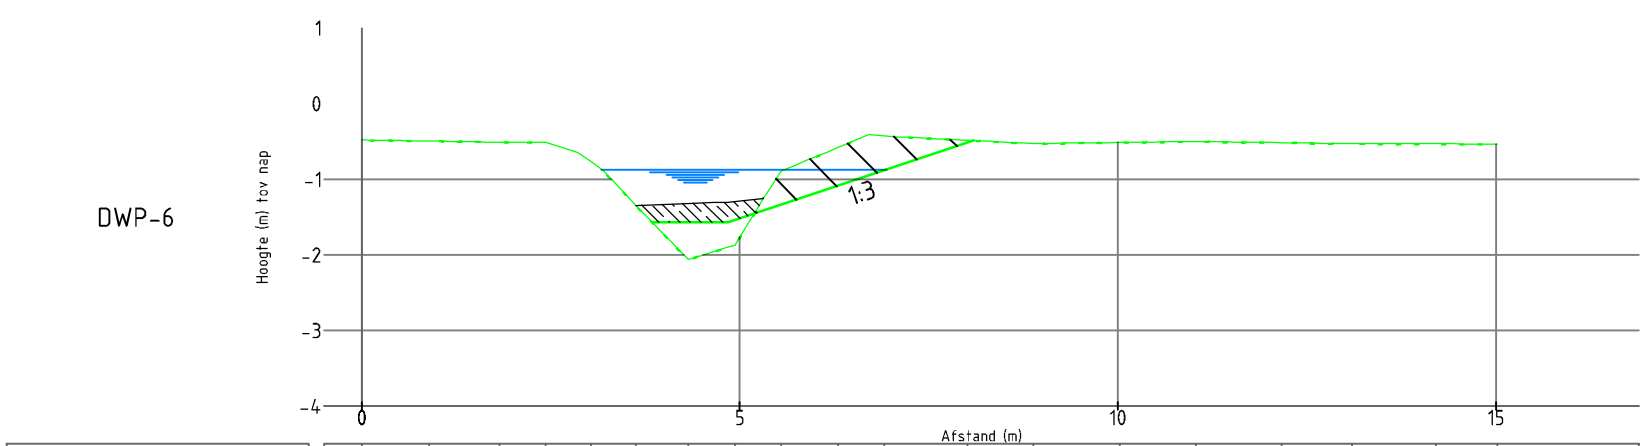


| | | | | | | | | | | | | | | | | | |
|--------------------|-------|-------|-------|-------|-------|-------|-------|-------|-------|-------|-------|-------|-------|-------|-------|-------|-------|
| Afstand (m) | 0.00 | 0.89 | 1.82 | 2.43 | 3.03 | 3.63 | 4.32 | 5.41 | 6.91 | 8.01 | 8.89 | 10.03 | 11.03 | 12.17 | 13.10 | 14.21 | 15.02 |
| Hoogte tov Nap (m) | -0.48 | -0.49 | -0.51 | -0.51 | -0.77 | -1.35 | -2.06 | -0.89 | -0.58 | -0.48 | -0.53 | -0.51 | -0.50 | -0.52 | -0.53 | -0.53 | -0.53 |
| Profiellijn vaste | | | | | | | | | | | | | | | | | |
| Hoogteverschil (m) | | | | | | | | | | | | | | | | | |
| Slibdikte | | | | | | | | | | | | | | | | | |

DWARSPROFIEL 6
SCHAAL 1:100

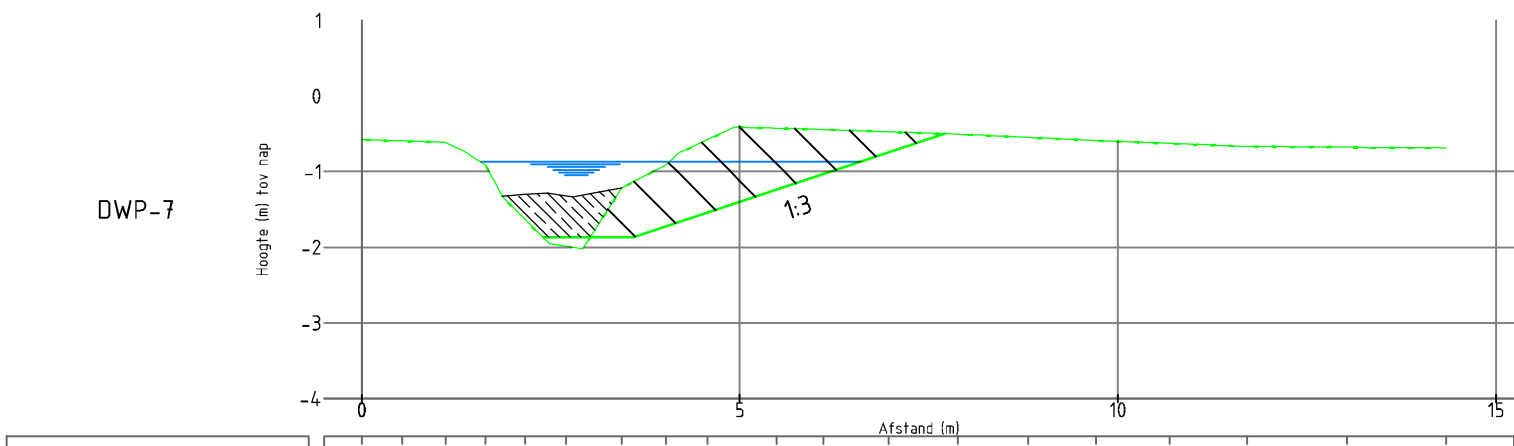


| | | | | | | | | | | | | | | | | | | |
|--------------------|-------|-------|-------|-------|-------|-------|-------|-------|-------|-------|-------|-------|-------|-------|-------|-------|-------|-------|
| Afstand (m) | 0.00 | 0.53 | 1.11 | 1.54 | 2.16 | 2.71 | 3.44 | 4.02 | 4.57 | 5.49 | 6.91 | 7.88 | 8.82 | 9.71 | 10.69 | 11.71 | 13.03 | 14.34 |
| Hoogte tov Nap (m) | -0.57 | -0.59 | -0.61 | -0.61 | -0.63 | -0.67 | -0.71 | -0.71 | -0.58 | -0.43 | -0.44 | -0.50 | -0.55 | -0.59 | -0.63 | -0.67 | -0.88 | -0.69 |
| Profiellijn vaste | | | | | | | | | | | | | | | | | | |
| Hoogteverschil (m) | | | | | | | | | | | | | | | | | | |
| Slibdikte | | | | | | | | | | | | | | | | | | |

DWARSPROFIEL 7
SCHAAL 1:100

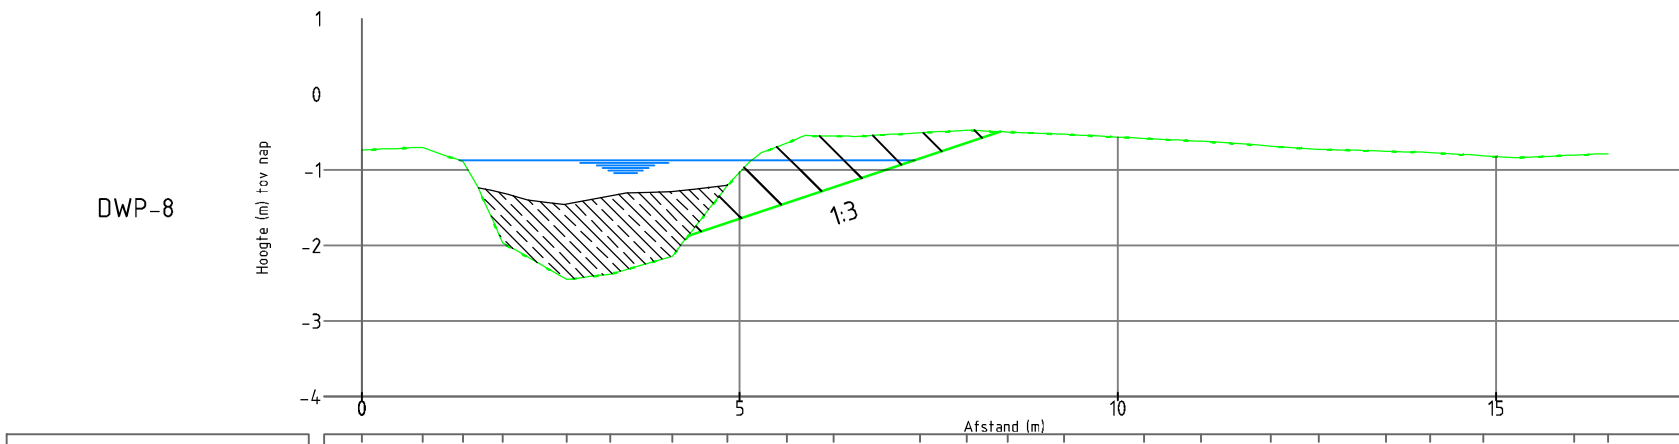

| | | | | | | | | | | | | | | | | | | | | | | |
|--------------------|-------|-------|-------|-------|-------|-------|-------|-------|-------|-------|-------|-------|-------|-------|-------|-------|-------|-------|-------|-------|-------|-------|
| Afstand (m) | 0.00 | 0.80 | 1.34 | 1.87 | 2.71 | 3.29 | 4.11 | 4.84 | 5.62 | 6.24 | 7.38 | 8.00 | 8.54 | 9.29 | 10.35 | 11.10 | 12.02 | 12.66 | 14.13 | 14.84 | 16.04 | 16.48 |
| Hoogte tov Nap (m) | -0.74 | -0.70 | -0.89 | -1.97 | -2.45 | -2.98 | -2.14 | -1.20 | -0.64 | -0.55 | -0.51 | -0.47 | -0.50 | -0.53 | -0.58 | -0.62 | -0.68 | -0.73 | -0.75 | -0.77 | -0.80 | -0.78 |
| Profiellijn vaste | | | | | | | | | | | | | | | | | | | | | | |
| Hoogteverschil (m) | | | | | | | | | | | | | | | | | | | | | | |
| Slibdikte | | | | | | | | | | | | | | | | | | | | | | |

DWARSPROFIEL 8
SCHAAL 1:100

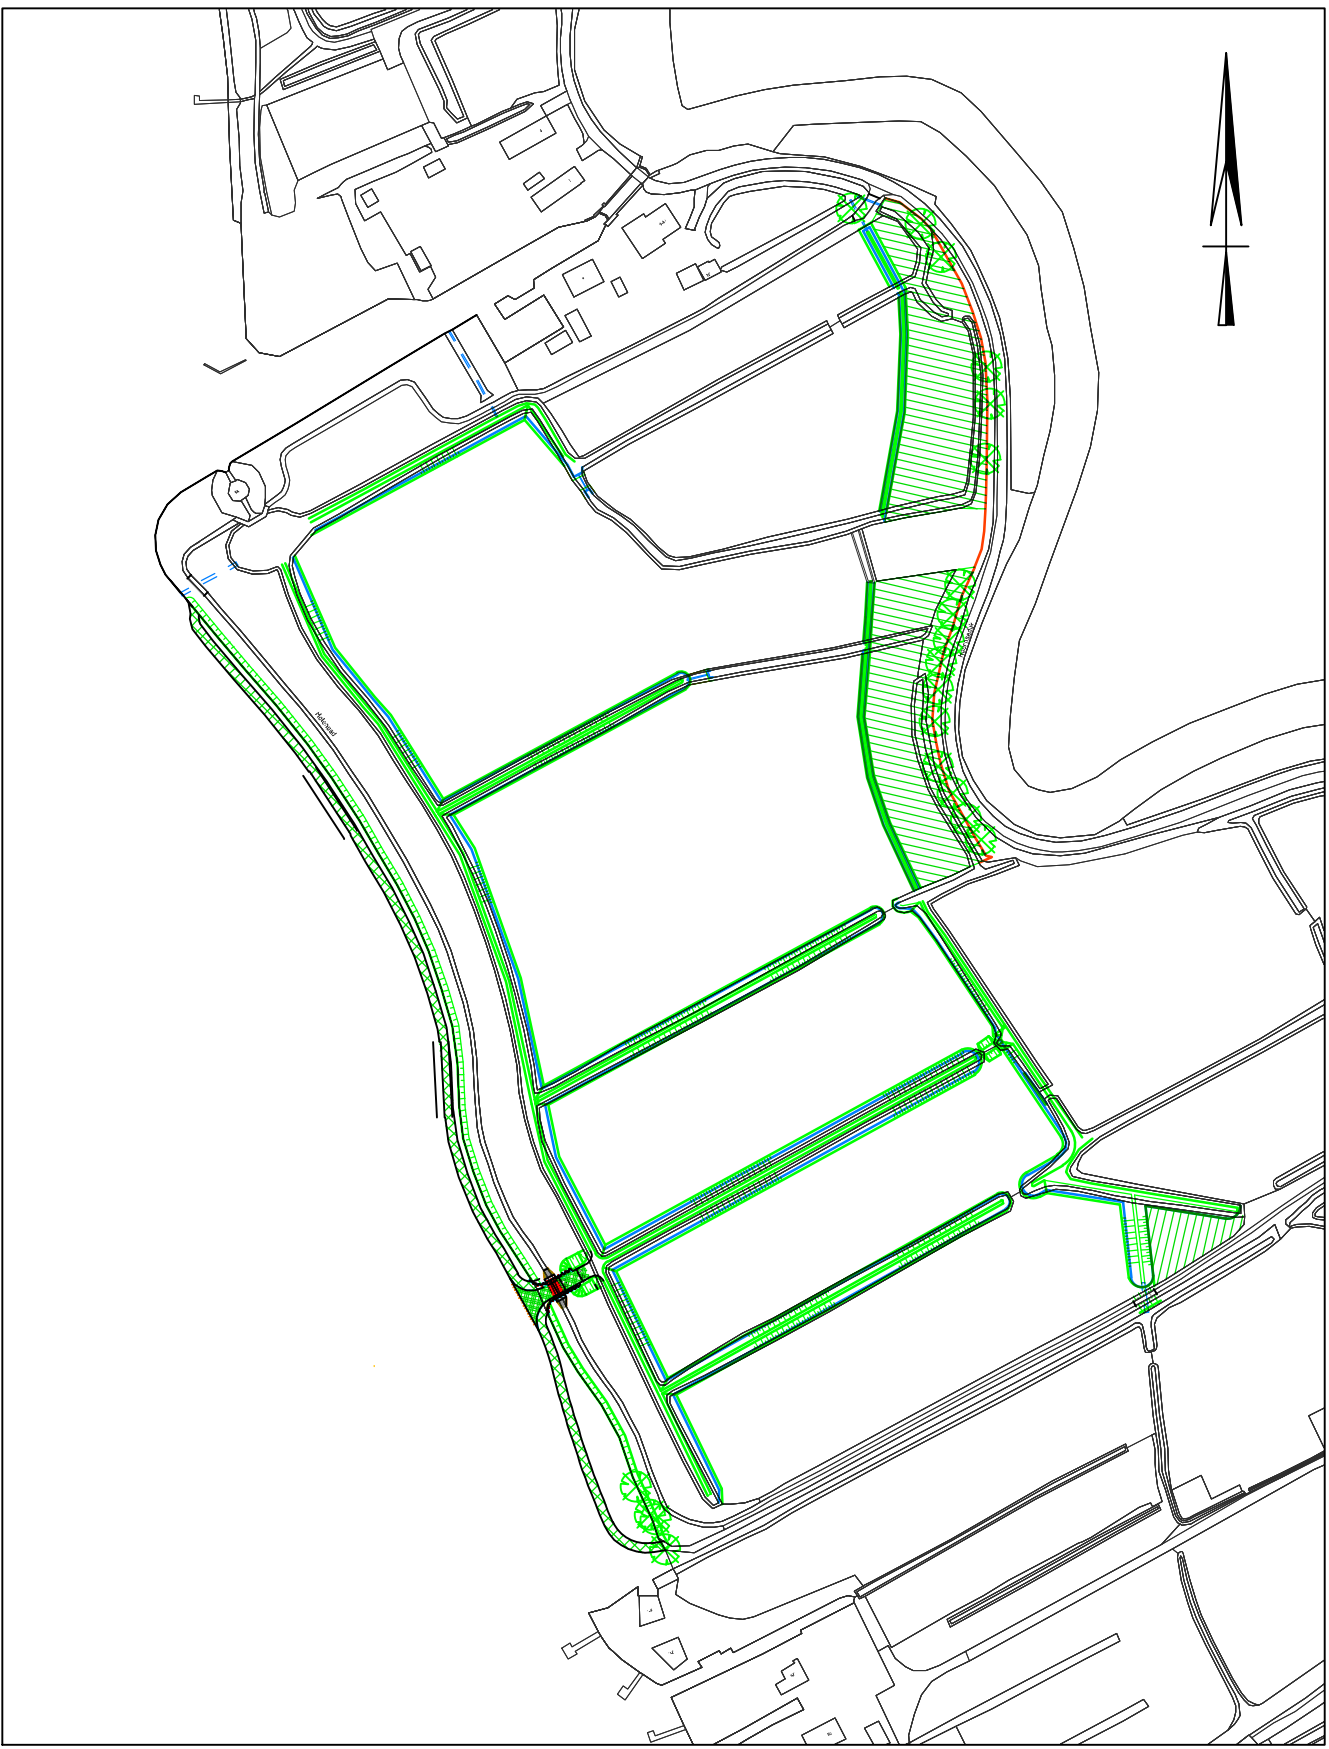


OVERZICHT DWARSPROFIELEN
SCHAAL 1:2500

LEGENDA

- Verwijderen slob
- Ontgraven grond
- Aanbrengen grond
- Aanbrengen zand

OPMERKINGEN

MATEN IN m
HOOGTEMAATVOERING IN m t.o.v. NAP
HOEKEN IN GRADEN

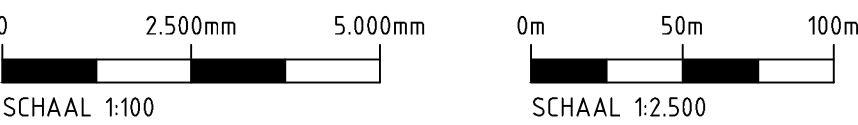

PROLANDER INRICHTING LAGE WAL

Bestekstekening
Dwarsprofielen 1 t/m 8



Witteveen+Bos

Gefekend M. Zwart
Gecontroleerd E.S. van der Weide
Goedgekeurd E.S. van der Weide

Wijzigingen
Schaal 1:100/ 1:2500
105222-3004
Formaat A1