




BOVENAANZICHT  
SCHAAL 150

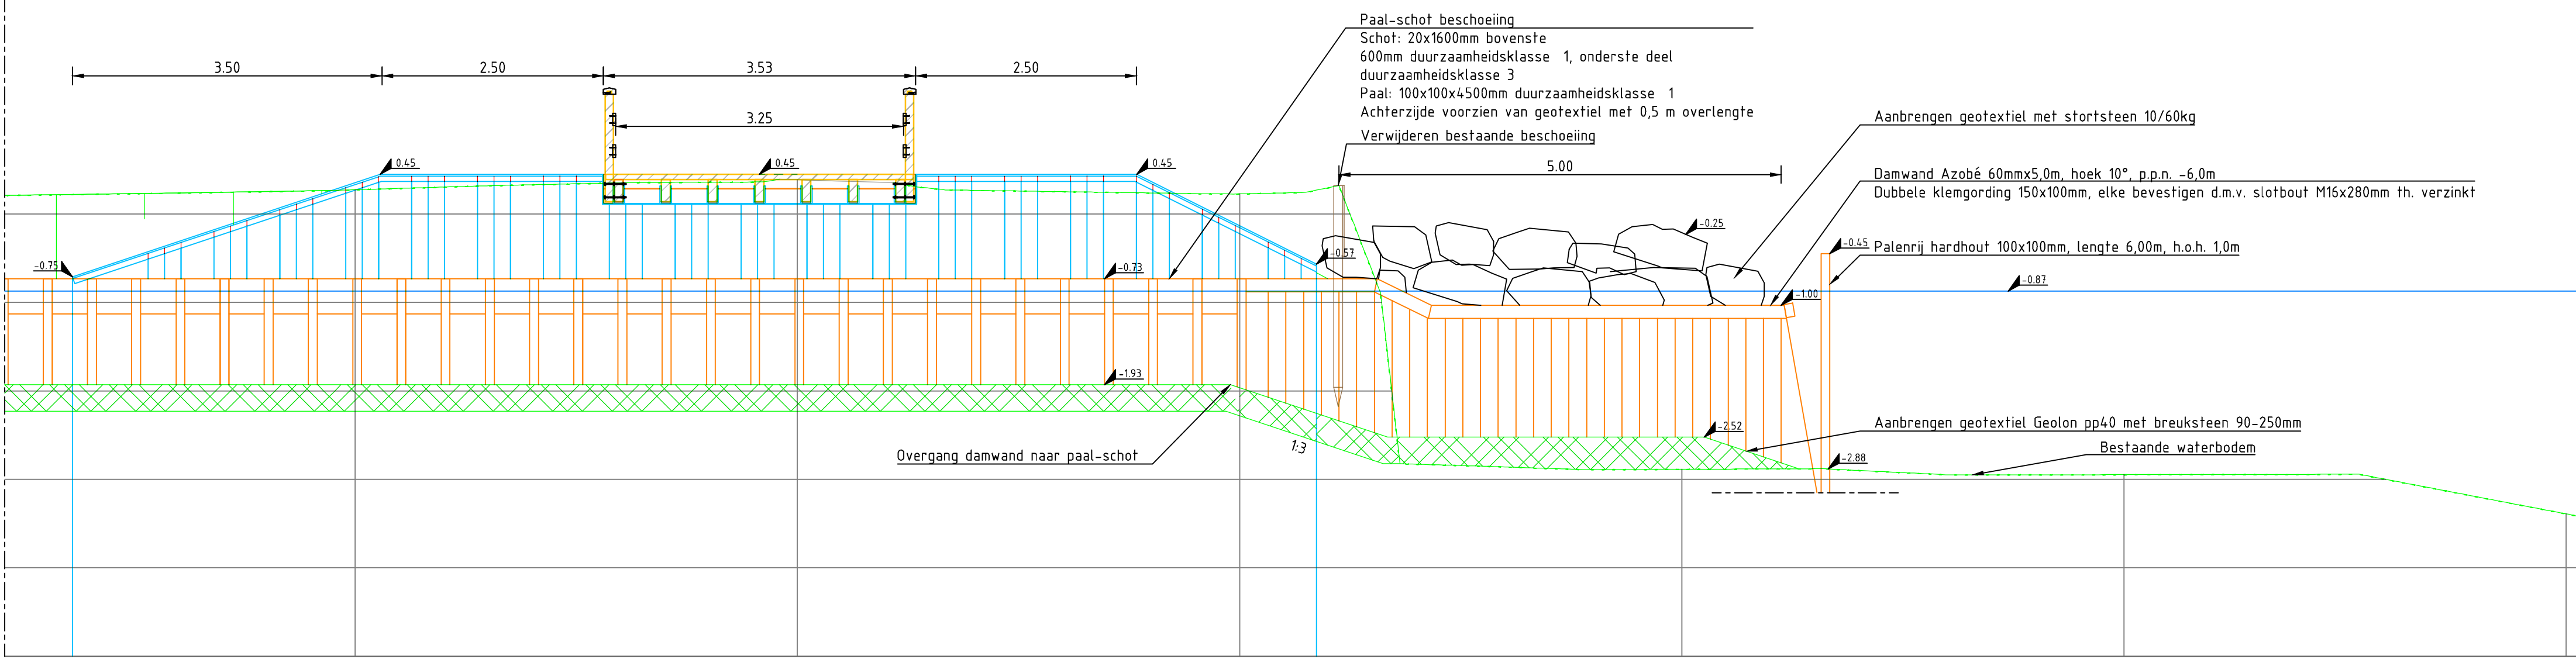


DOORSNEDE F-F  
SCHAAL 150

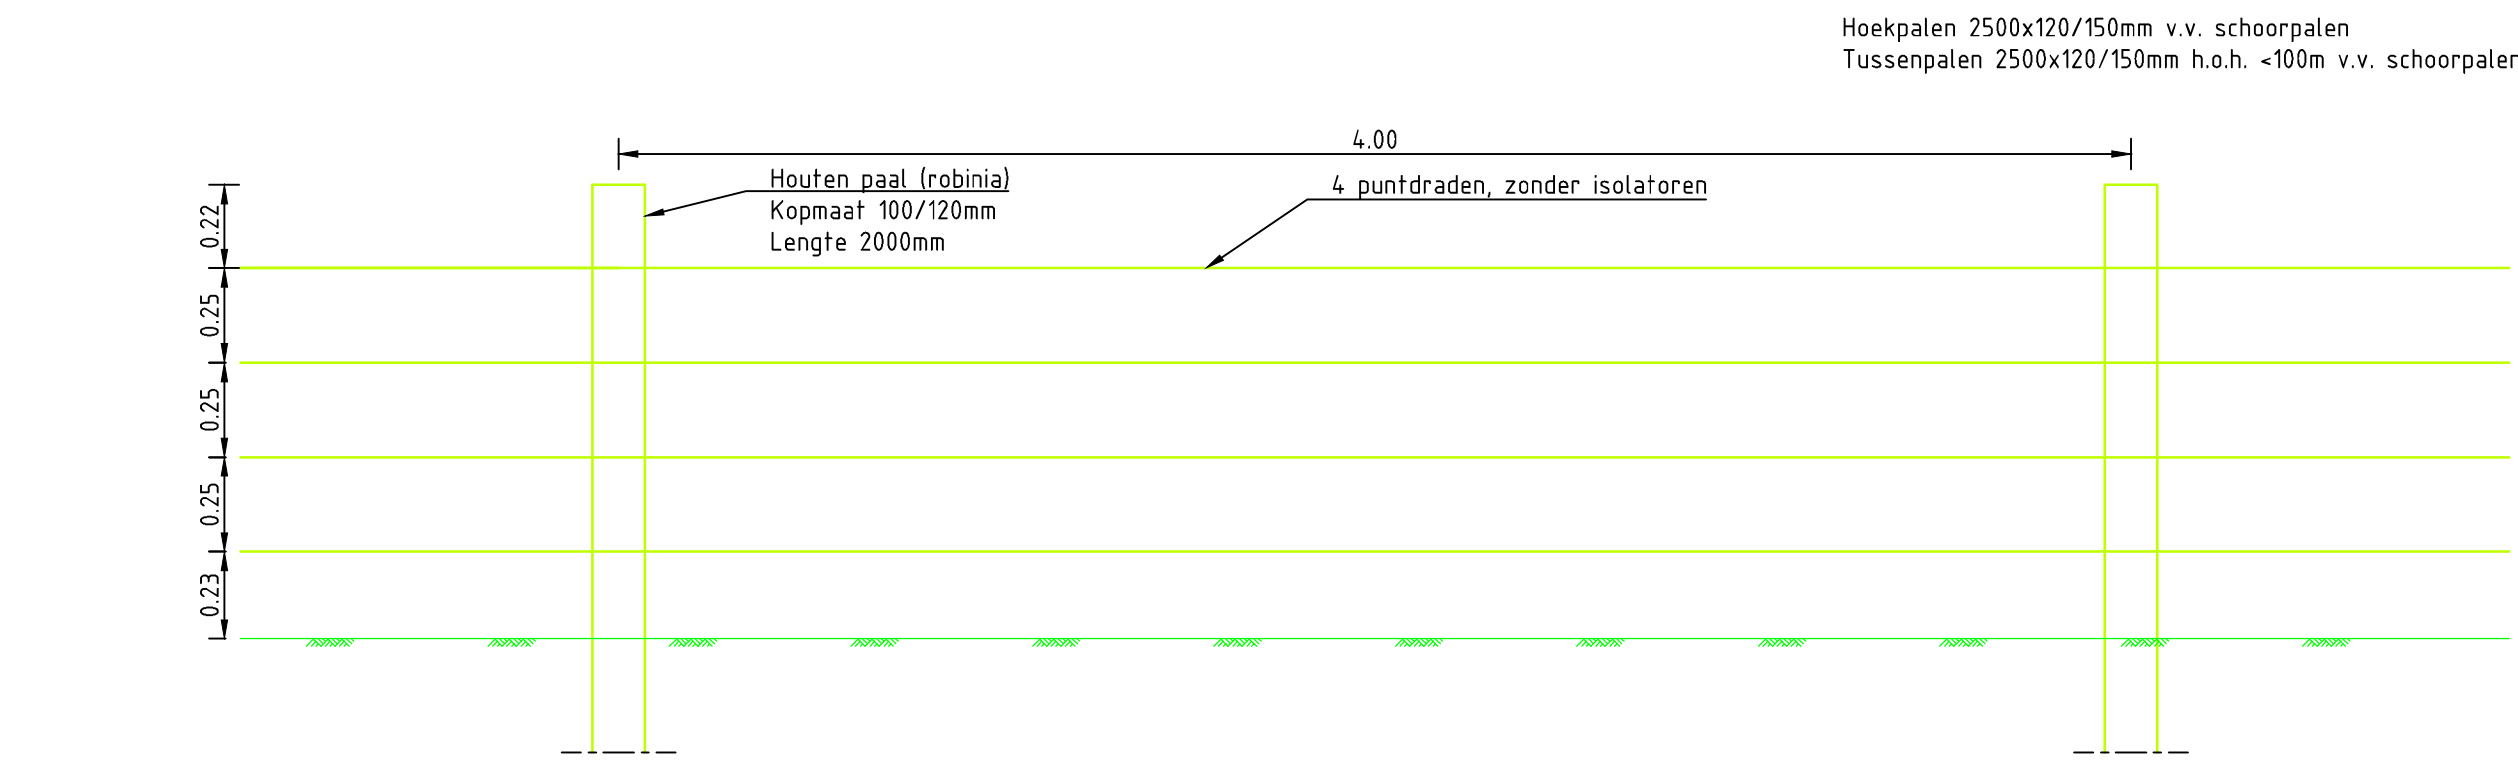


Vooraanzicht afrastering  
SCHAAL 120

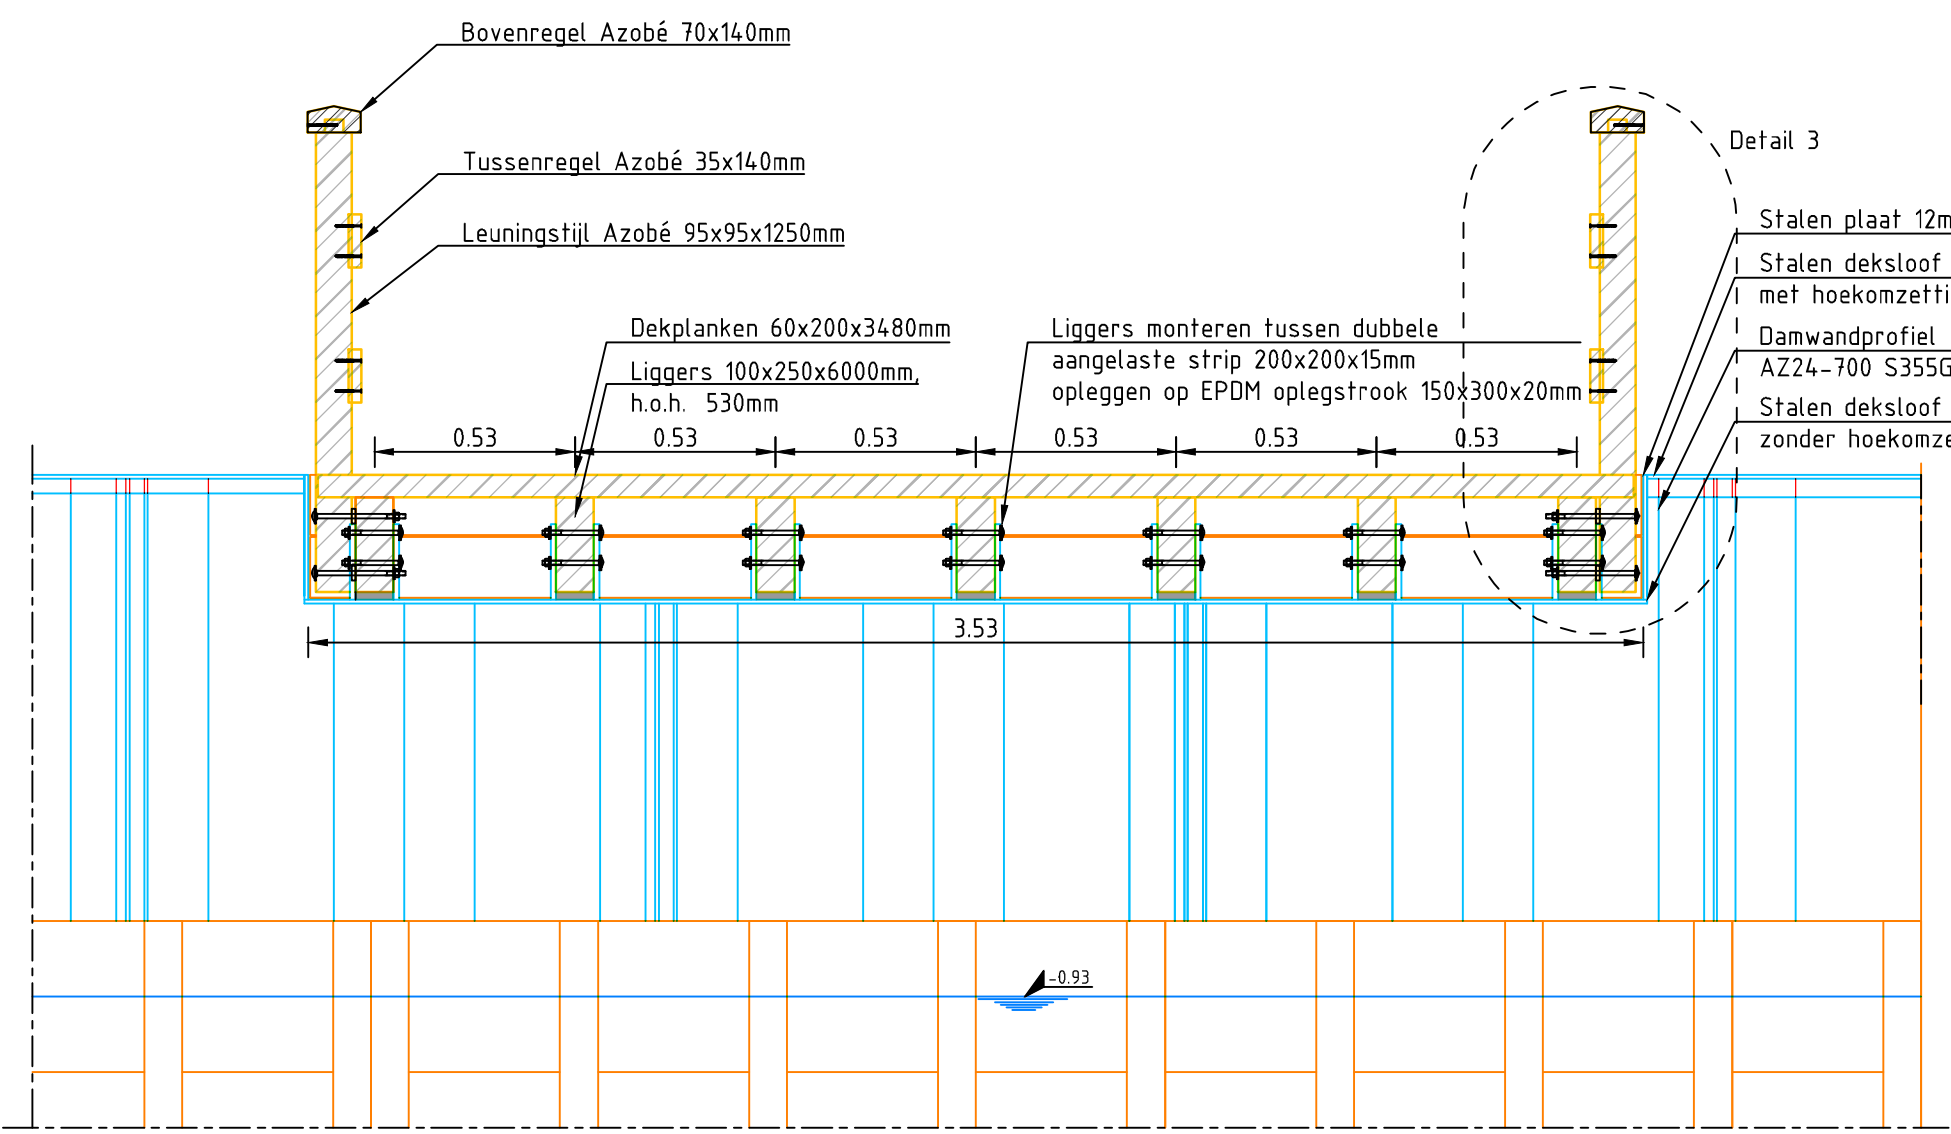


DOORSNEDE G-G  
SCHAAL 120

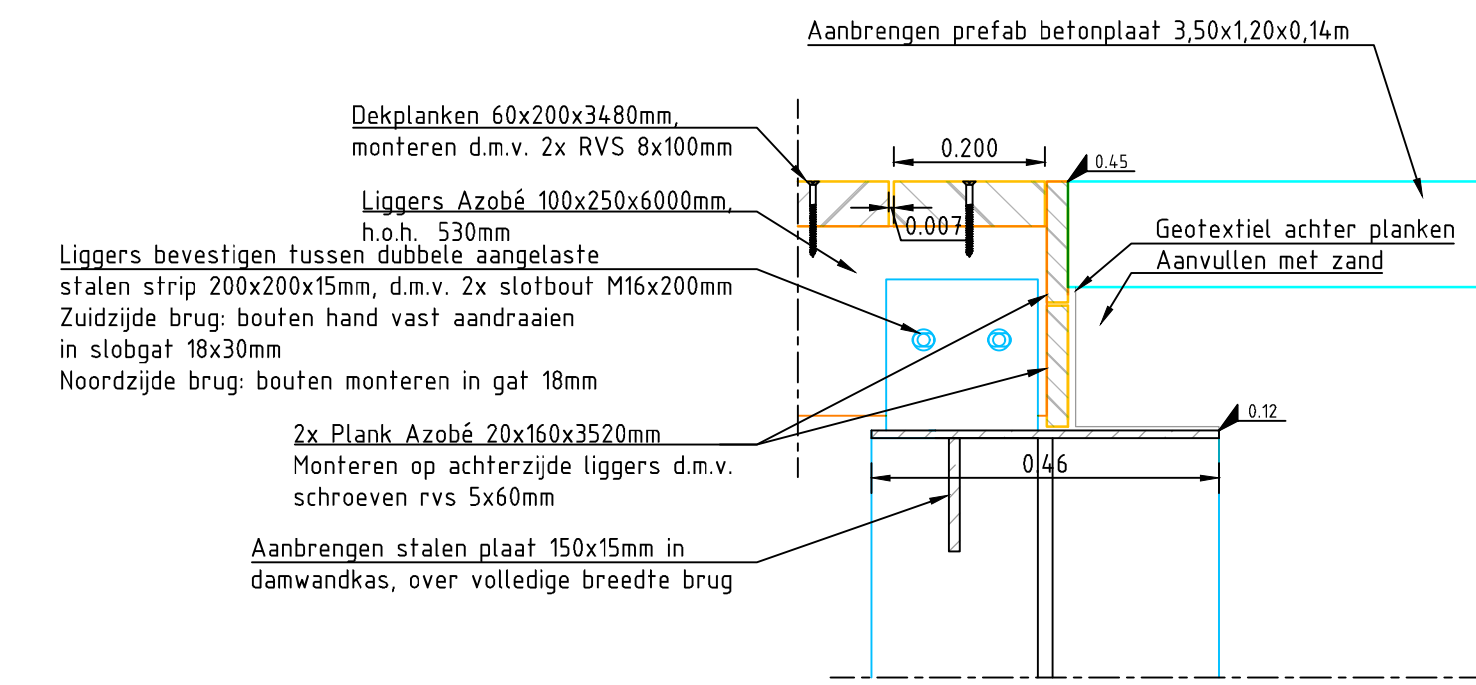


Detail 1, bevestiging liggers  
SCHAAL 110

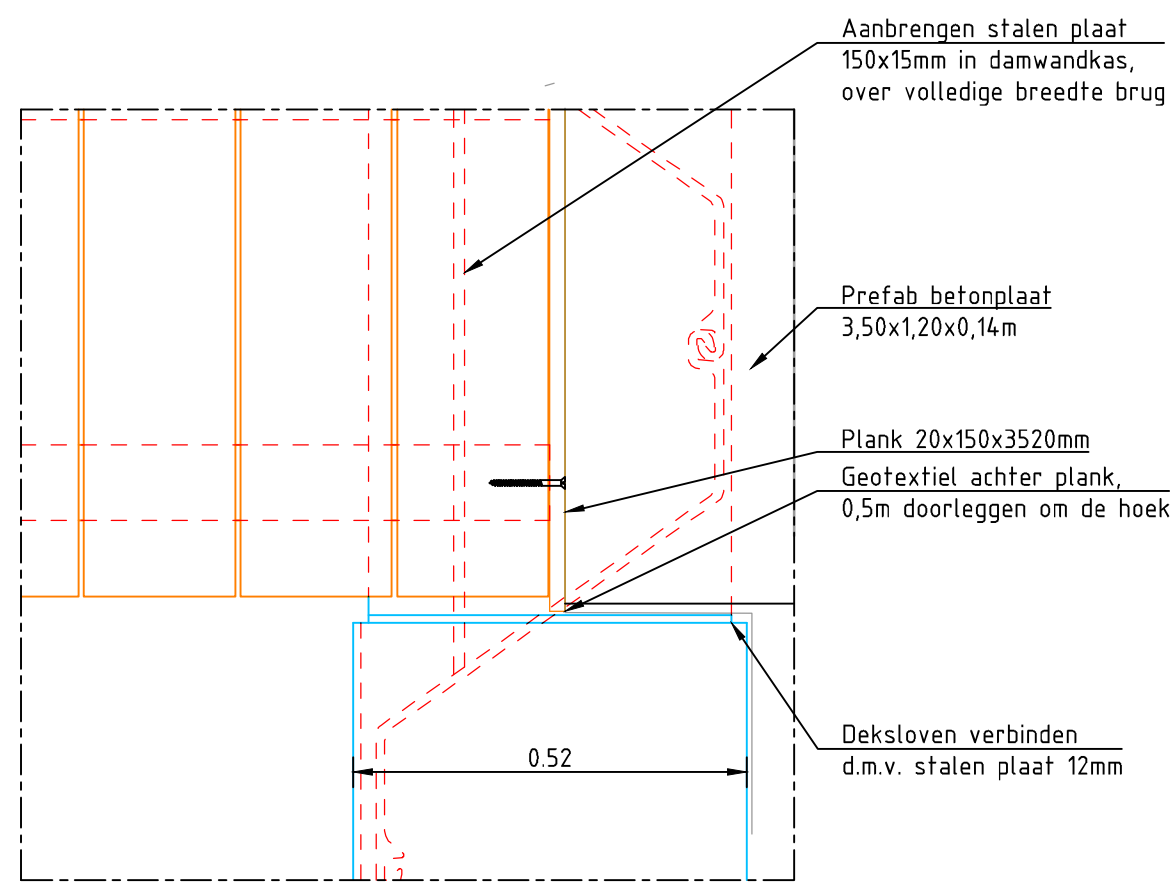


Detail 2, aansluiting deksloof  
SCHAAL 110

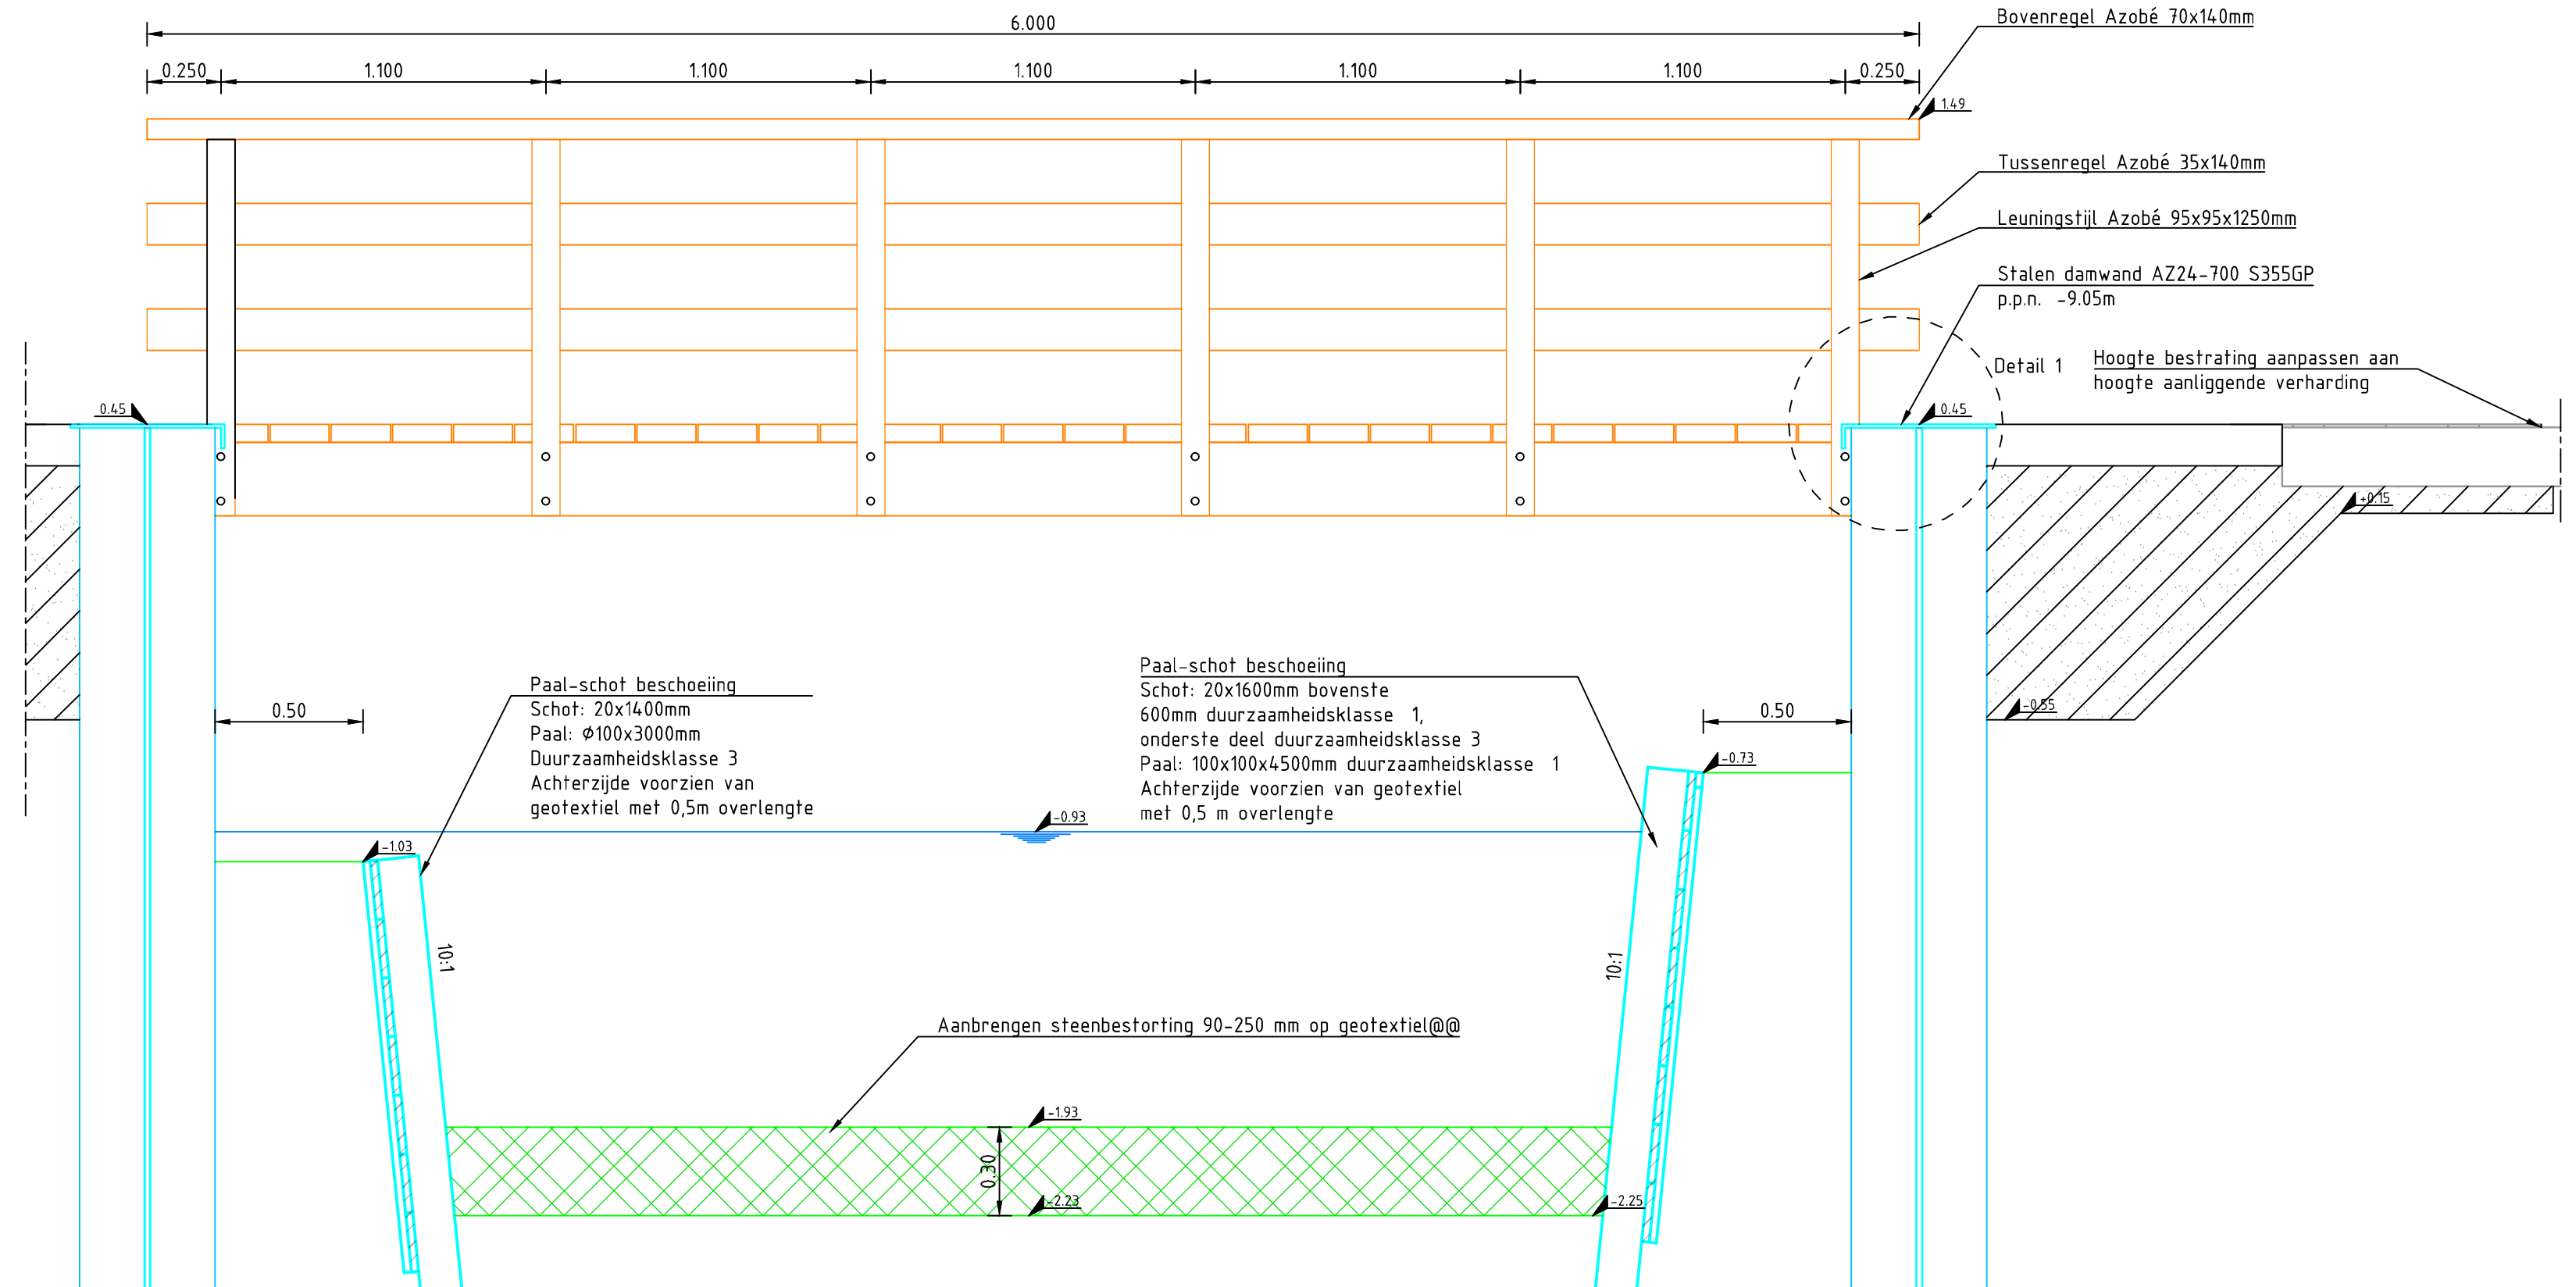

DOORSNEDE H-H  
SCHAAL 120

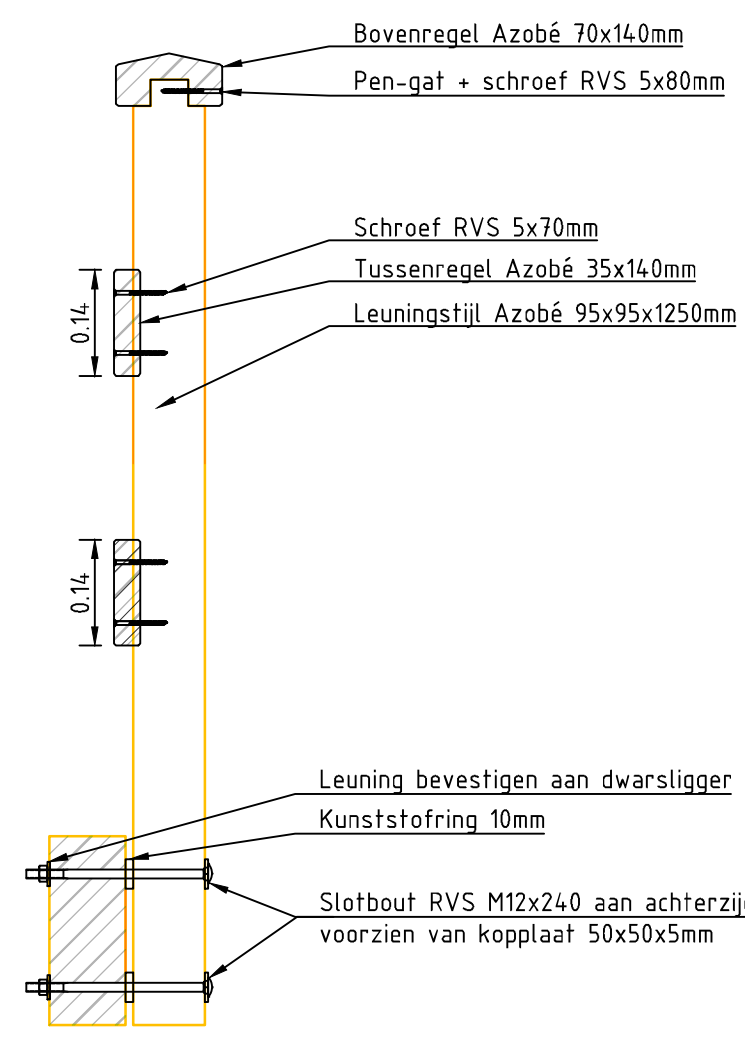

Detail 3, leuning  
SCHAAL 110

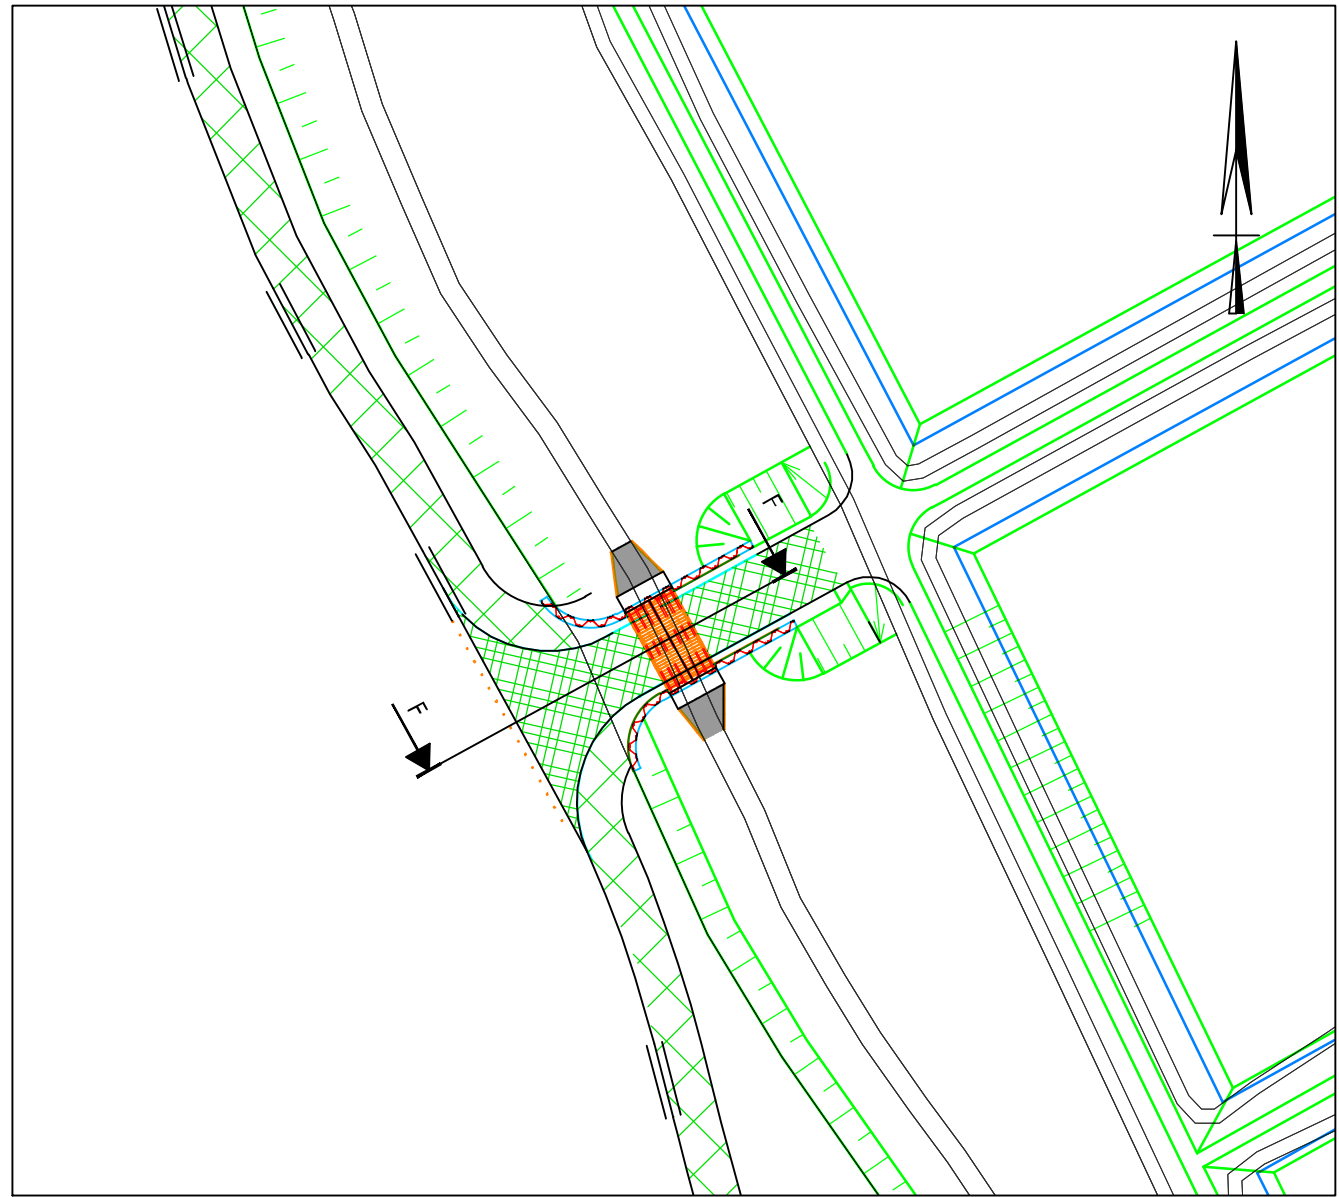

OVERZICHT SITUATIE  
SCHAAL 1200


#### LEGENDA

- Hout
- Aanbrengen stortsteen 90-250mm
- Aanbrengen stortsteen 40/200kg en aanvullen zand
- Aanbrengen zand
- Prefab beton

#### OPMERKINGEN

Maten in m, tenzij anders aangegeven  
Hoogtemaatvoering in m t.o.v. NAP  
Hoeken in graden

Ankers en bouten kwaliteit B8, tenzij anders vermeld  
Staal kwaliteit S235J0

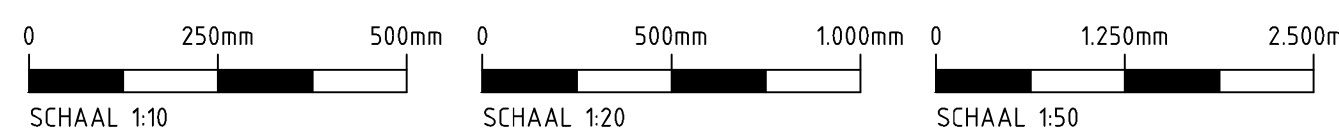

PROLANDER				INRICHTING LAGE WAL			
Bestekstekening				Fietsbrug, duikers en hekwerk			
Bovenaanzicht, doorsneden, details							
0				250mm			
0				500mm			
0				1000mm			
0				1250mm			
0				2500mm			
SCHAAL 110				SCHAAL 120			
SCHAAL 150							
PROLANDER				Witteveen+Bos			
Gedownload door M. Zwart				Gedownload door E.S. van der Weide			
Gedownload door E.S. van der Weide				Gedownload door E.S. van der Weide			
Datum 02-02-2018				Datum 02-02-2018			
Firmaal AD				Firmaal AD			
105222-3003							