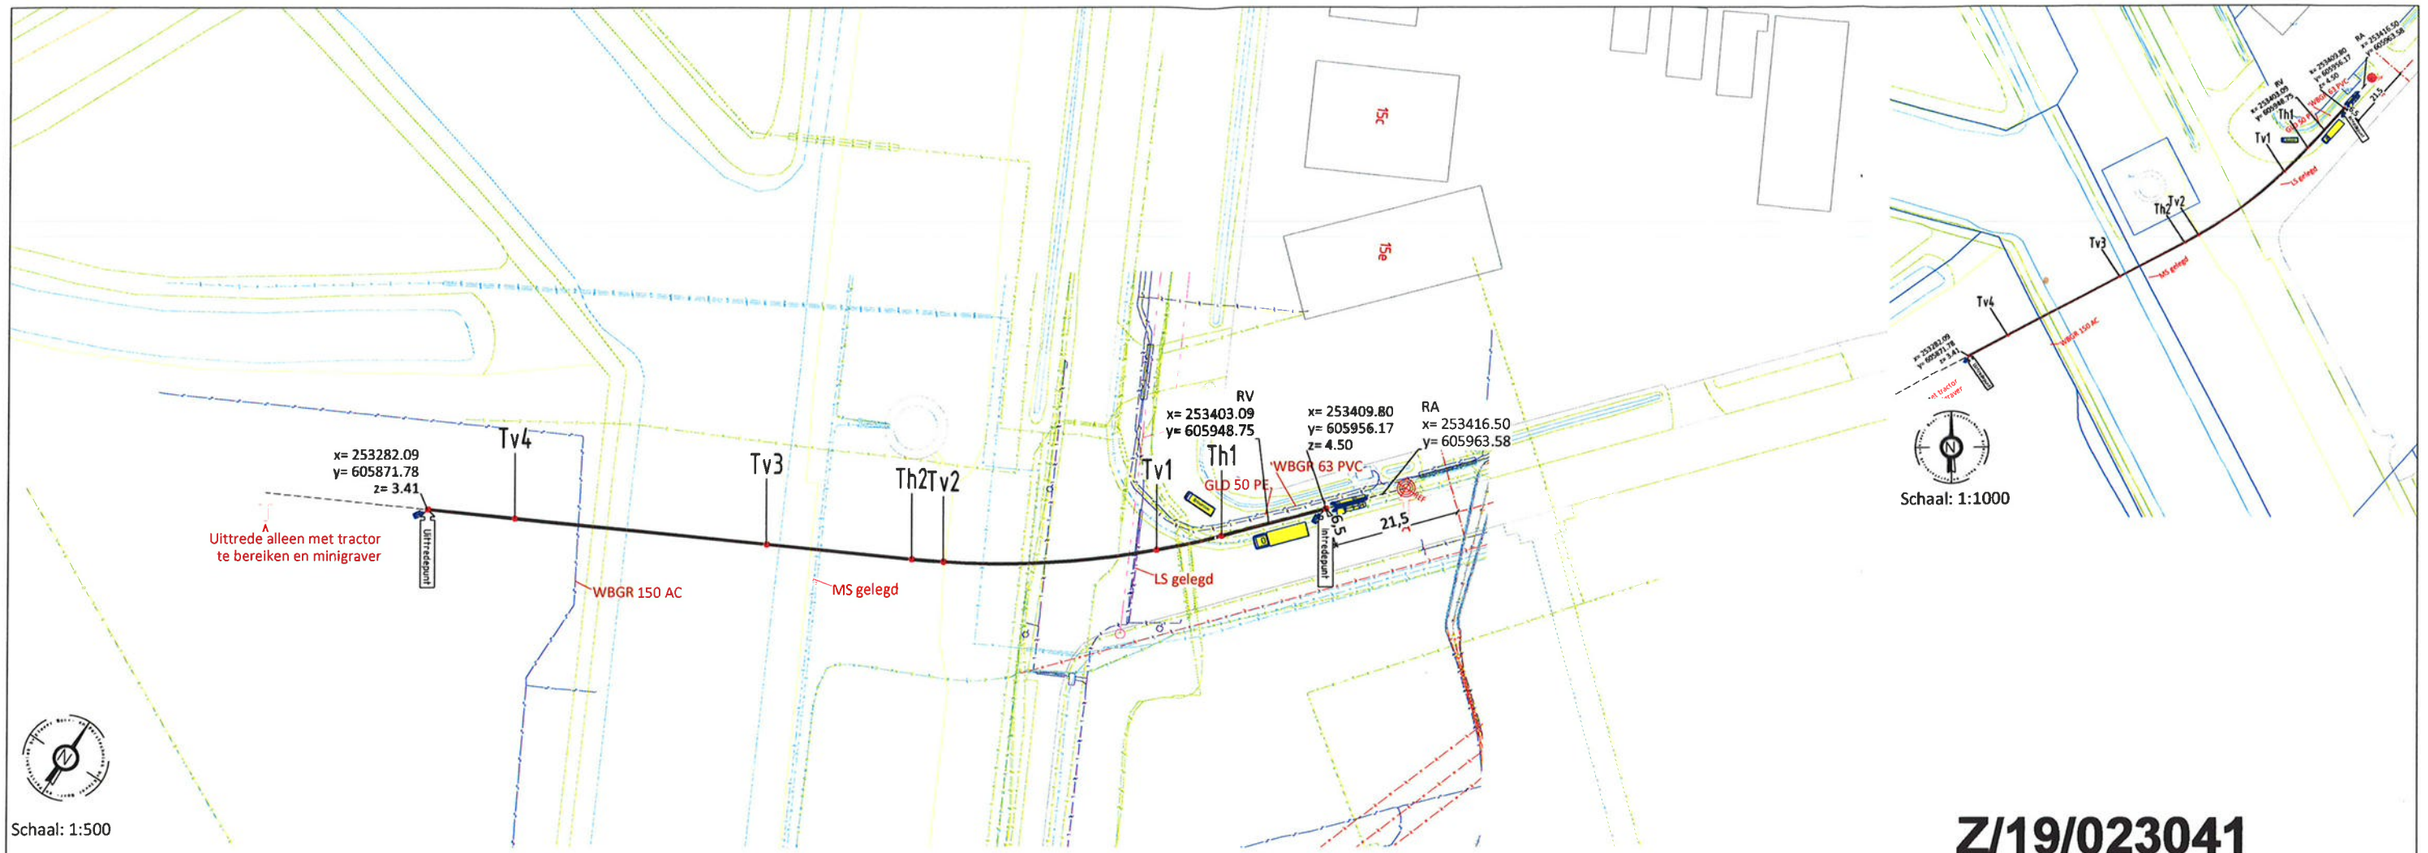

Z/19/023041

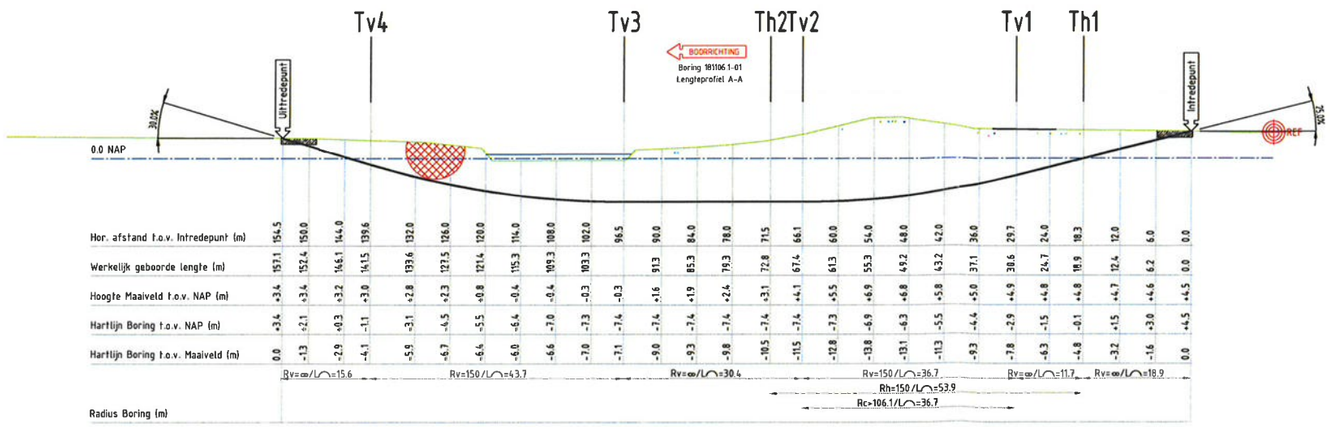

Schaal: 1:500

Legenda Klic:

- B-OI-KL-DATA_DEEM_0000621571_VECT_180065369-G
- B-OI-KL-DATA_EUROFIBER_0000560460_VECT_180065369-G
- B-OI-KL-DATA_KPN_0000546663_VECT_180065369-G
- B-OI-KL-DATA_MIJNSGEURO_0000568846_VECT_180065369-G
- B-OI-KL-DATA_RIJNED_0000591830_VECT_180065369-G
- B-OI-KL-DATA_TENNET TSO B.V._0000579962_VECT_180065369-G
- B-OI-KL-DATA_VDBELECTRABEL_0000609727_VECT_180065369-G
- B-OI-KL-DATA_VDBGRONDEXPORTS_0000543233_VECT_180065369-G
- B-OI-KL-DATA_ZIGGO BV_0000546674_VECT_180065369-G
- B-OI-KL-ET_HS_LANDELIJK HOOGSPANNINGSNET_TENNET TSO B.V._0000579962_VECT_180065369-G
- B-OI-KL-ET_HS_TENNET TSO B.V._0000579962_VECT_180065369-G
- B-OI-KL-ET_HS_VDBELECTRABEL_0000609727_VECT_180065369-G
- B-OI-KL-ET_LS_ENEXIS_0000729945_VECT_180065369-G
- B-OI-KL-ET_LS_TENNET TSO B.V._0000579962_VECT_180065369-G
- B-OI-KL-ET_LS_VDBELECTRABEL_0000609727_VECT_180065369-G
- B-OI-KL-ET_MS_ENEXIS_0000729945_VECT_180065369-G
- B-OI-KL-ET_MS_MIJNGRURO_0000568846_VECT_180065369-G
- B-OI-KL-ET_MS_TENNET TSO B.V._0000579962_VECT_180065369-G
- B-OI-KL-OVERIG_TENNET TSO B.V._0000579962_VECT_180065369-G
- B-OI-RI-WATER_WBGR_0000574982_VECT_180065369-G
- B-OI-RI-VRIJVERVAL_VDBGEMEENSCHAP_0000595880_VECT_180065369-G
- B-OI-RI-VRIJVERVAL_VDBGRONDEXPORTS_0000565231_VECT_180065369-G

Legenda:

- Boorlijn
- Bestaande Boring
- Hartlijn
- Hulp (zicht) lijn
- Kadasterlijn

Doorsnede boorgang 1:10
1 x Ø125mm sdr 11 PE100
Ø188mm ruimdiameter

Tabel Tangentpunten Boring 181106.1-01

	X	Y	Z (NAP)
Intrede	253409.80	605956.17	4.50
Th1	253397.52	605942.58	-0.07
Tv1	253389.57	605934.42	-2.92
Tv2	253360.43	605912.79	-7.40
Th2	253355.65	605910.19	-7.40
Tv3	253333.56	605898.65	-7.40
Tv4	253295.35	605878.70	-1.07
Uittrede	253282.09	605871.78	3.41

Ontwerp van dit profiel is op basis van de door opdrachtgever verstrekte gegevens en wensen. De werkelijke uitvoering kan wijzigen t.v.m. ligging van kabels en leidingen en of obstakels, welkom te voren niet inzichtelijk zijn en of waren.

Kabels en leidingen dienen in het werk opgezocht te worden. De in en uittredepunten worden in het werk bepaald bij het graven van de in en uittredegeul voor de boring

De locatie en werkelijke lengte van de boring(en) wordt uiteindelijk bepaald door de situatie van de ondergrondse infra wanneer deze is blootgelegd, en de opstelmogelijkheid van het divers materieel in de bestaande aangetroffen situatie.

Alleen tekeningen in pdf formaat die van een stempel met datum en handtekening zijn voorzien zullen bij opdracht tot uitvoering van het project in behandeling worden genomen.

Opdrachtgever:	Photonic Networks bv		
Proj. nr. opdrg.:	1890004		
Initiatiefnemer:	Eurofiber		
Eemshaven - Robbeplaatweg / Google terrein ± 157,1 Meter lengte horizontaal gestuurde boring Buizen specificatie zie bovenstaande doorsnede boorgang			
Getekend:	M. Dirksen	Datum: 13-09-2018	Blad: 01
Gecontroleerd:	J. Verhoeven	Datum: 13-09-2018	Formaat: A1
Datum geboord:	nnb	Meet methode: Gyromeetsysteem	Schaal: Zie tek
Klic nr.:	180065369	Status: Ontwerp	Project nr.: 181106.1
ProRail kenmerk:	n v t	Classificatie nr.: n v t	Tekening nr.: 181106.1-OT-01-A
Wijziging			
Wijziging			

Klever
BOOR- EN PERSTECHNIEK
Adres: Bovenwind Noordzijde 84c
3405 AK Benschop
0348-554986 info@kleverbv.nl www.kleverbv.nl

C:\Users\Robin Teunissen\Google Drive\Photonic\Eigen projecten\2018\1890004 Groningen\Uitekeningen en foto's\Boringen\antwangen 17-9-2018\181106.1-OT-01-A.DWG