


Profiel 14
Schaal 1:50



Profiel 15
Schaal 1:50

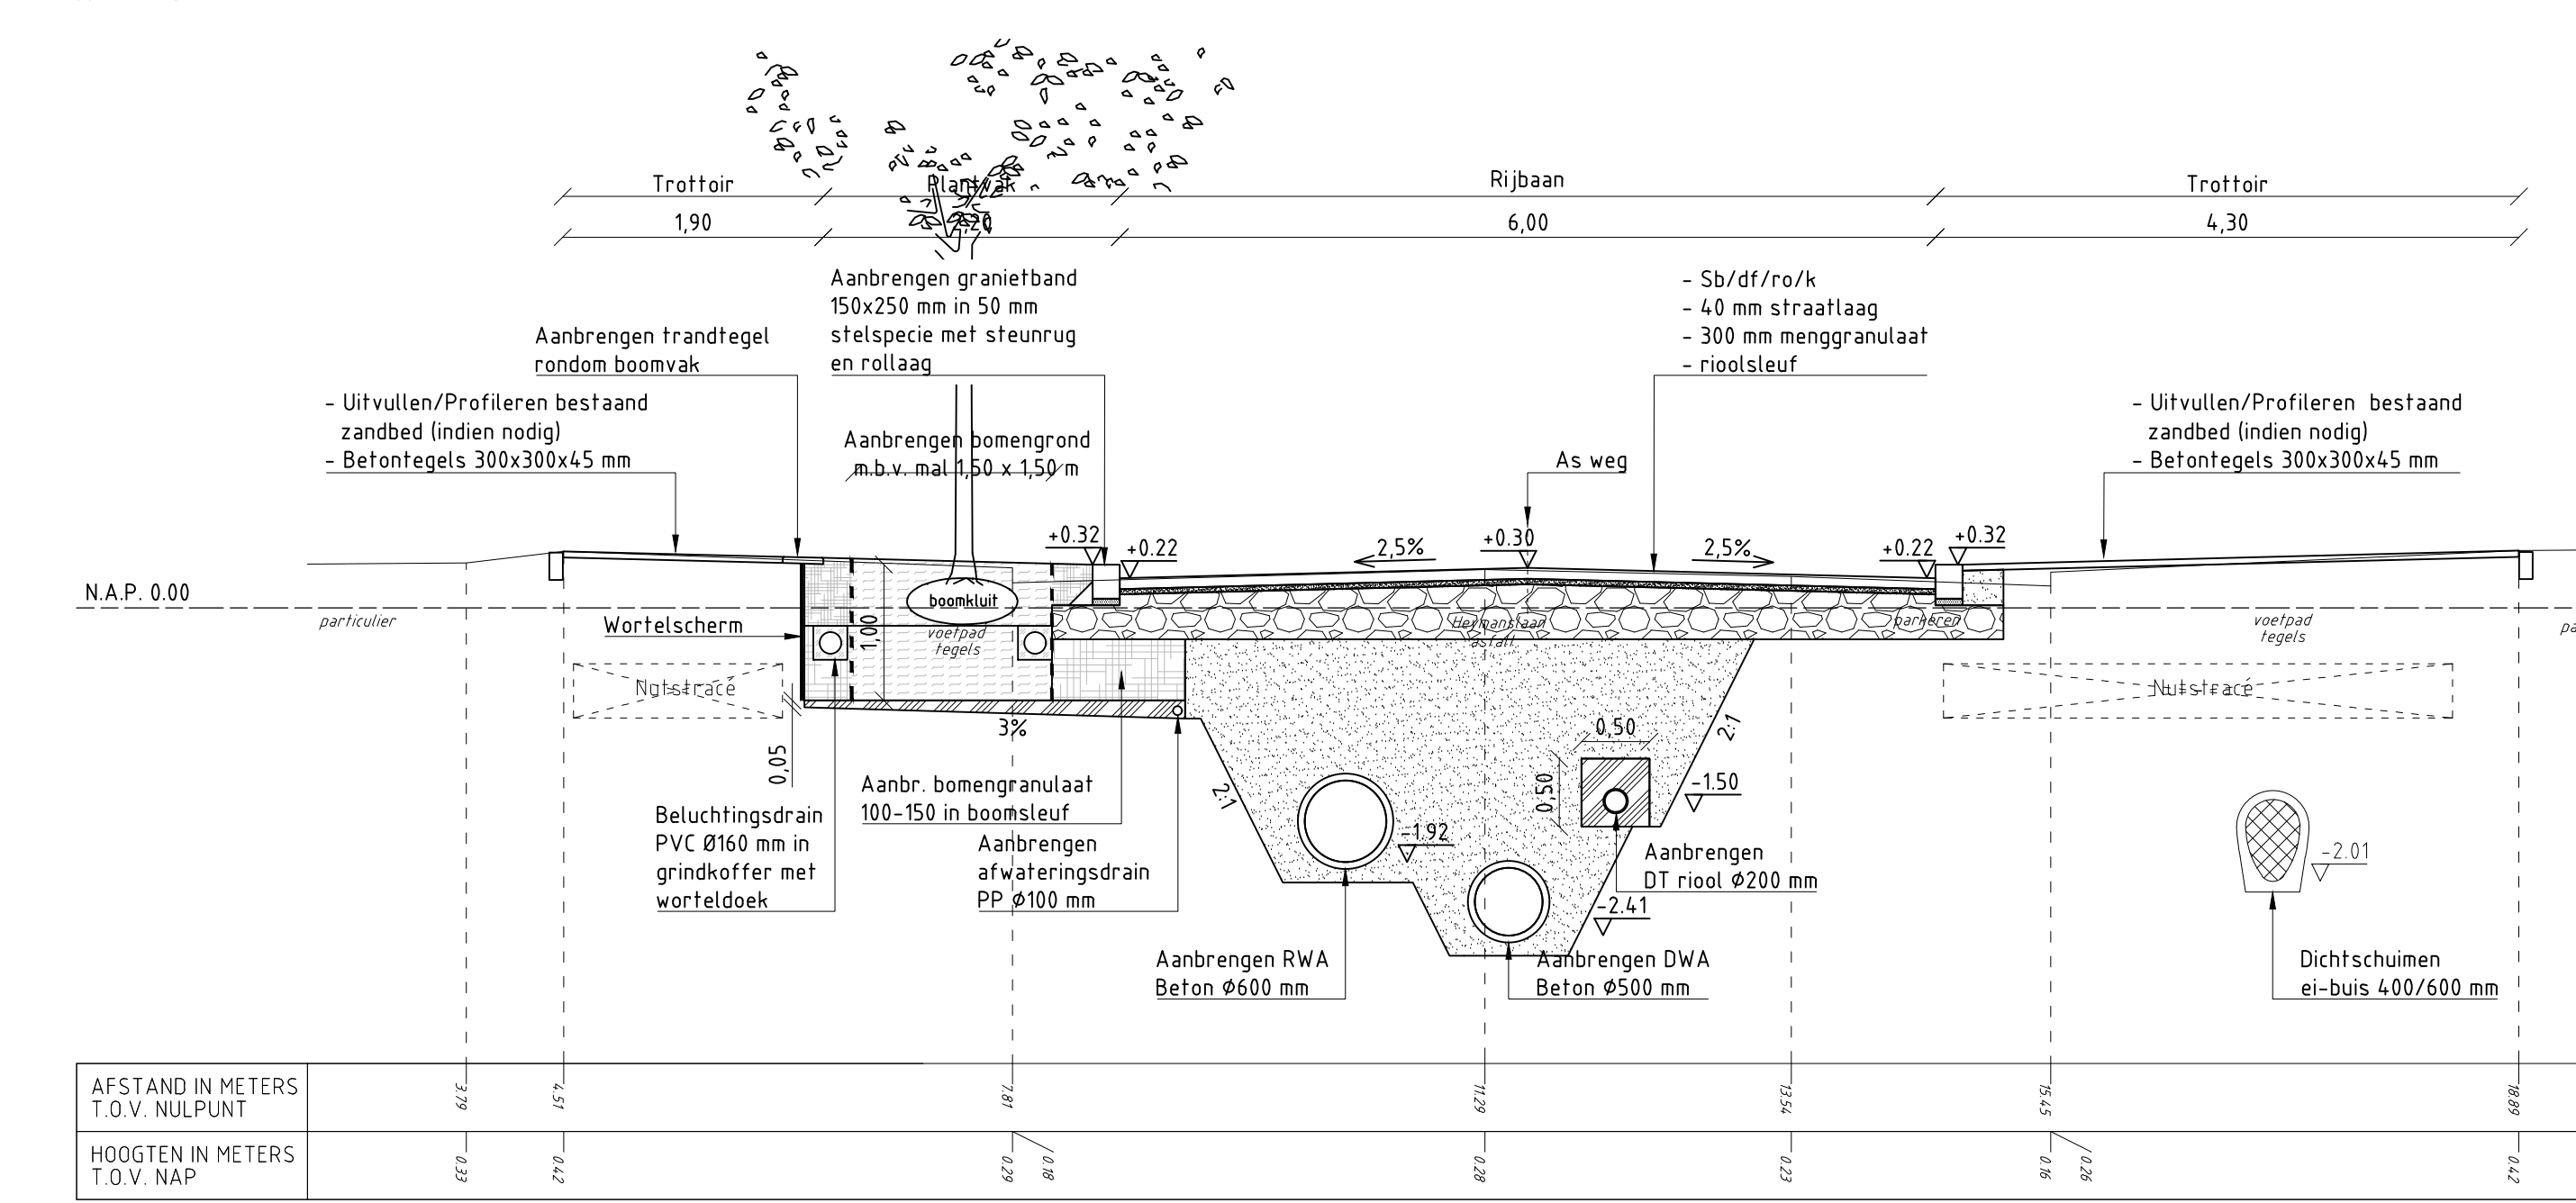