


Hoogte	-1.067	-0.908	-0.348	-0.247	-0.218	-0.332	-0.349	-0.364	-0.383	-0.380	-0.377	-0.352	-0.383
Afstand			0.00	1.38	2.88	6.00							

dwarsprofiel 2


schaal 1 : 50

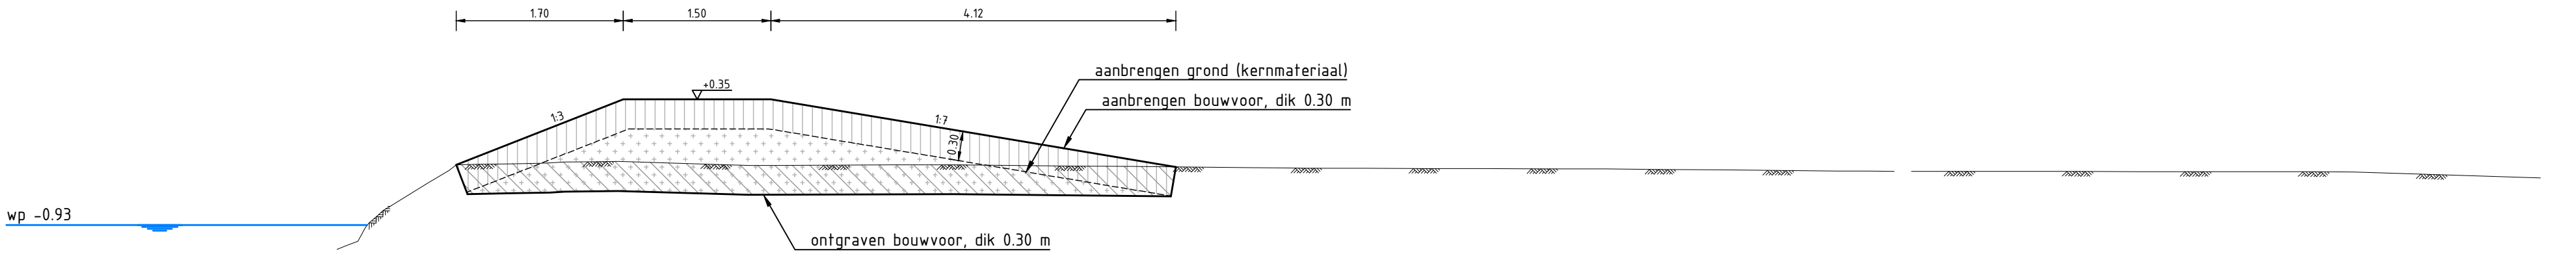

Hoogte	-1.139	-0.734	-0.371	-0.306	-0.288	-0.282	-0.322	-0.316	-0.355	-0.381	-0.388	-0.450
Afstand			0.00	1.70	3.20	7.32						

dwarsprofiel 3

schaal 1 : 50

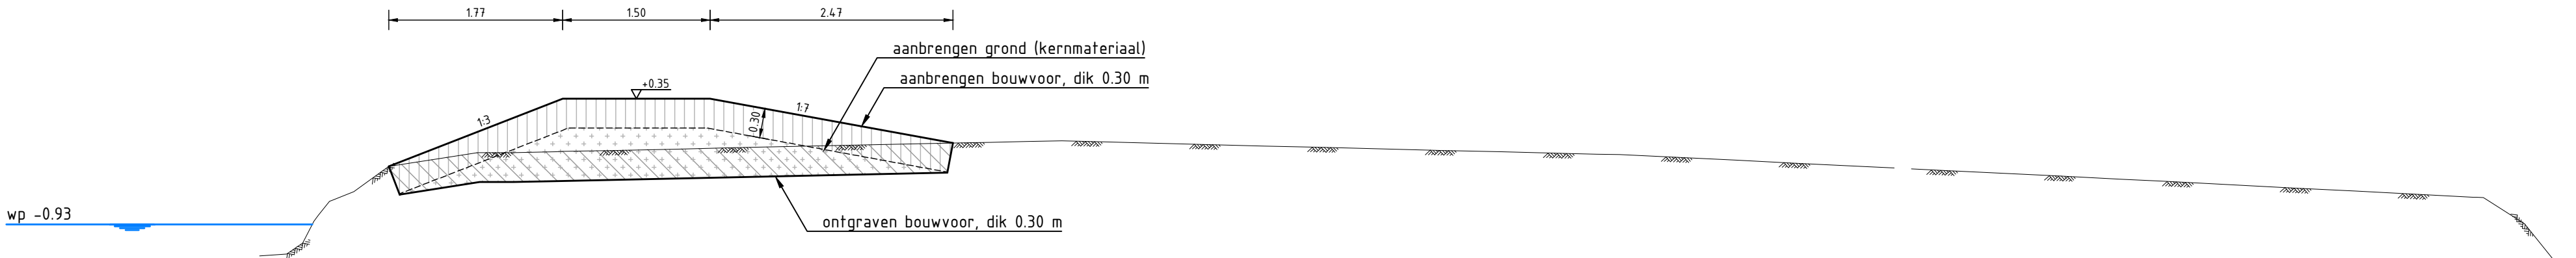

Hoogte	-1.250	-1.220	-0.696	-0.335	-0.195	-0.088	-0.095	-0.088	-0.216	-0.427	-0.655	-0.923	-1.466	-1.516
Afstand				0.00	1.77	3.27	5.10							

dwarsprofiel 4

schaal 1 : 50

LEGENDA

- grondwerklijn
- ▨ ontgraven
- ▤ aanbrengen grond (kernmateriaal)
- ▧ aanbrengen bouwvoor

0 0.5 1.0 1.5 2.0m

Schaal 1:50

Maten in meters en materiaalmaten in millimeters, tenzij anders vermeld.
Peilmaten in meters t.o.v. N.A.P.

MUG
INGENIEURSBUREAU

Zernikelaan 8
9351 VA LEEK
Postbus 136
9350 AC LEEK
0594 55 24 20
info@mug.nl
www.mug.nl

1	Gwa	JWl	Traject ingekort, profiel 1 vervallen	02-07-2019
0	PdH	JWl	Eerste uitgave	12-04-2019
Wijz.	Get.	Gec.	Omschrijving	Datum

Project:
Kadeversterking Fivelingo- en Electraboezem

Opdrachtgever:
Waterschap Noorderzijlvest

Onderdeel:
**Werktekening
Dwarsprofielen - traject 59**

Projectnummer: 80211217
Tekeningnummer: 59_04-401
Schaal: 1:50
Formaat: 420x841
Blad 1 van 1

DEFINITIEF

PRAKTISCHE DENKERS
www.praktischedenkers.nl