

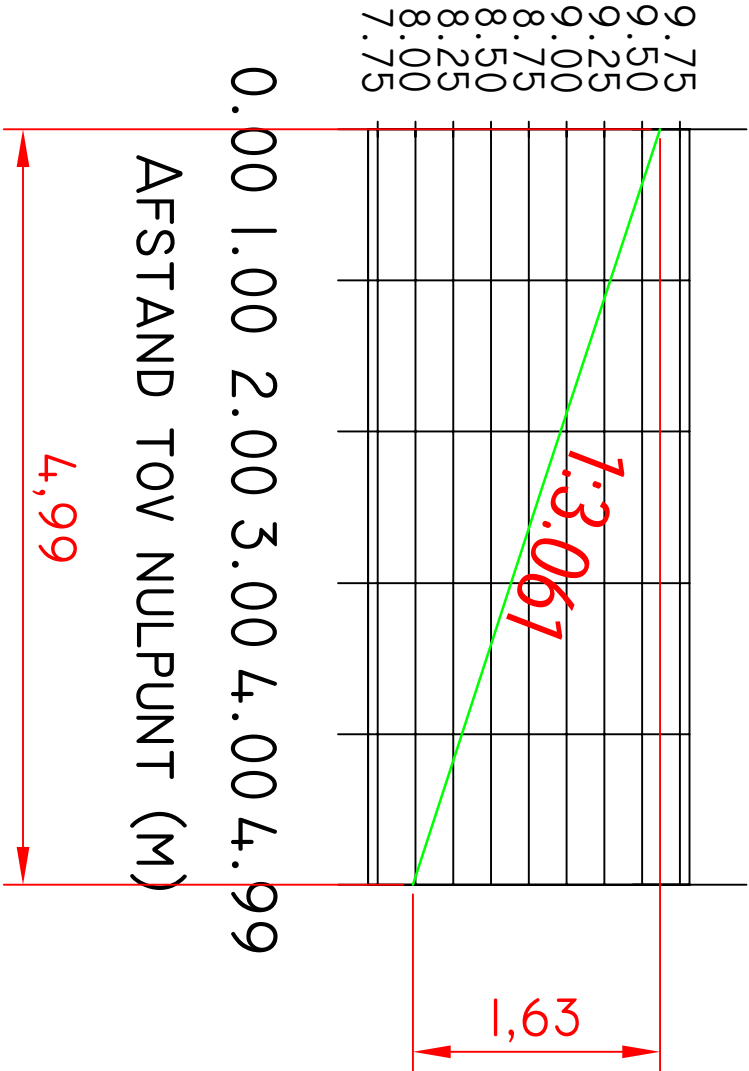


BANKJE 10

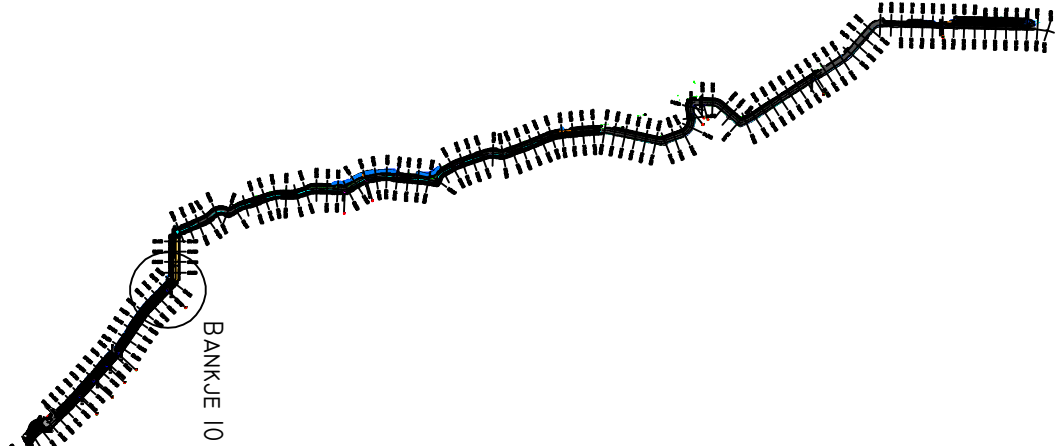

KLEIDIKTE OP OSA = 44 CM

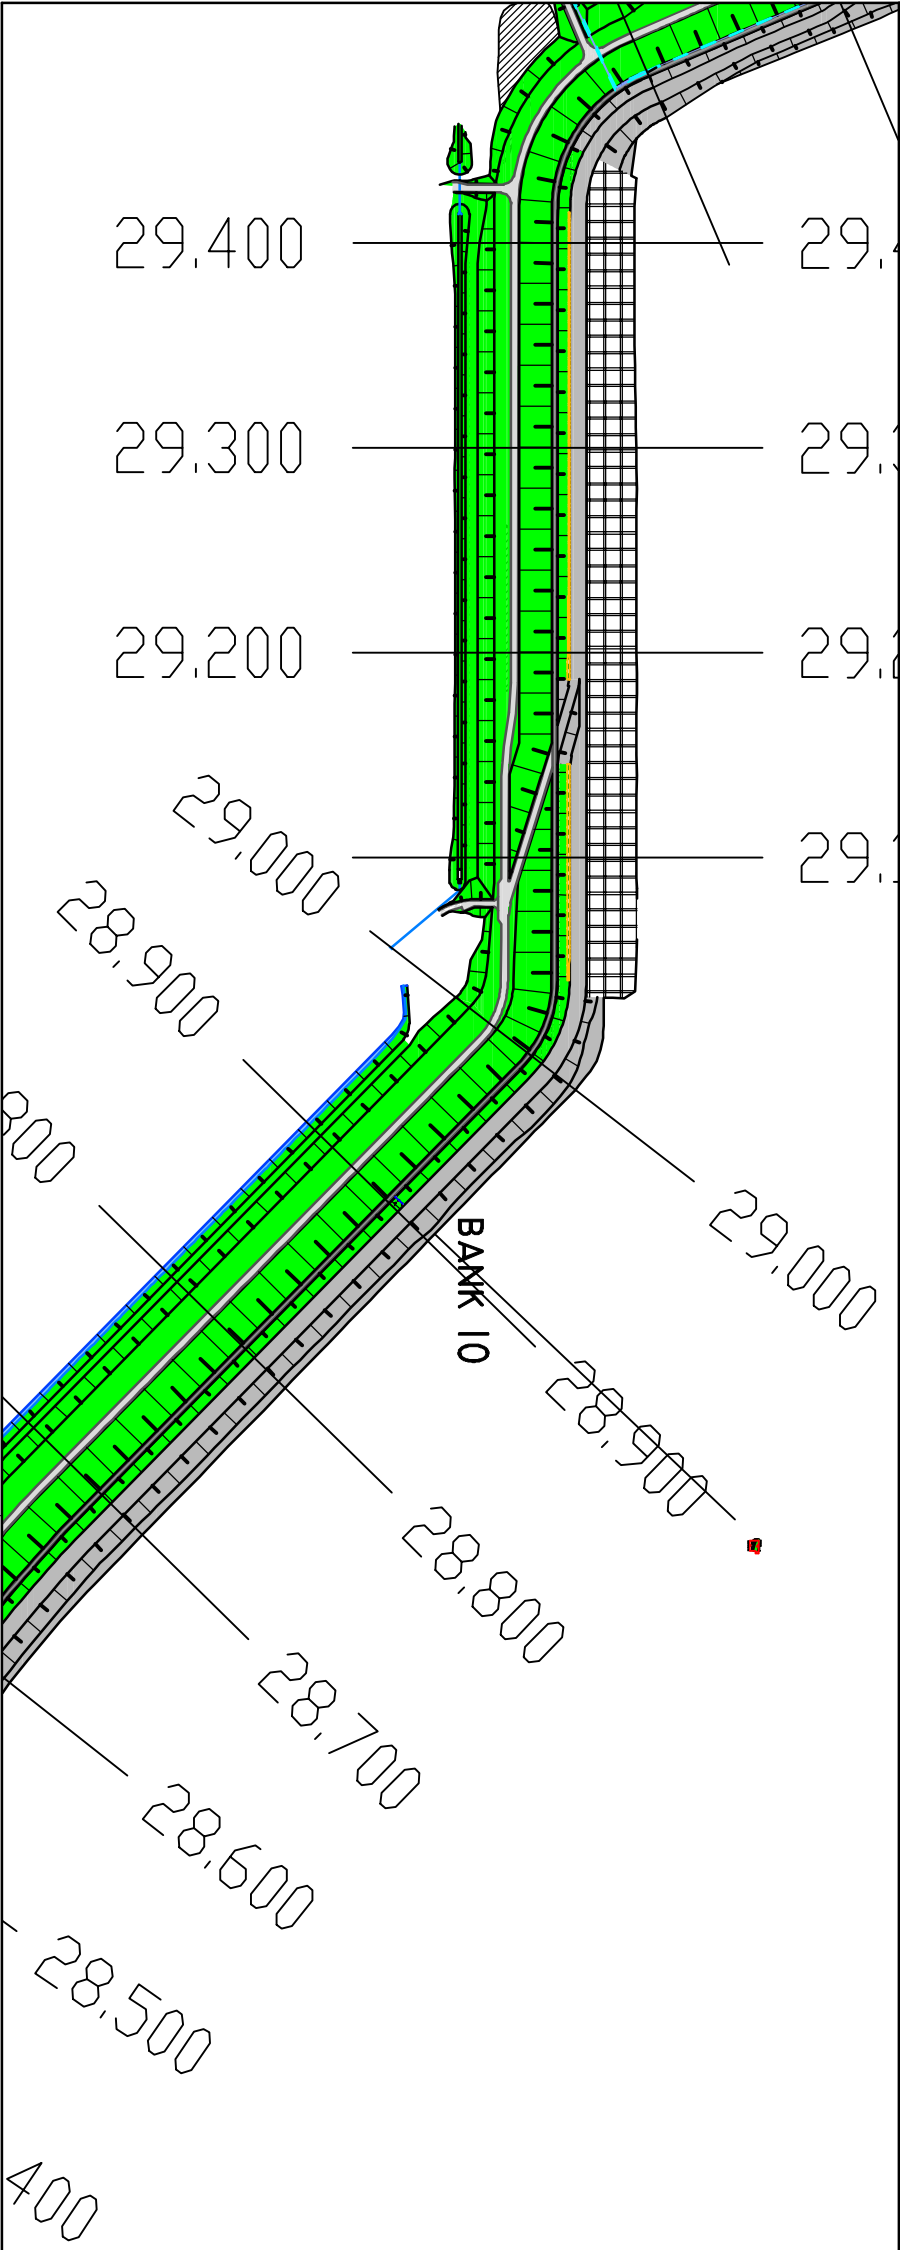

Project Dijkverbetering Eemshaven-Delfzijl

Bankje 10 profiel maaveld

getekend		Hho	d.d. 02-03-2020	par	blad/bladen 1/1 formaat A3 schaal nvt
specialist		V vd Meulen	d.d. 02-03-2020	par	
controle		WGW	d.d. 02-03-2020	par	
vrijgave			d.d.	par	
status			door:		topcode
DEFINITIEF		Gedichtenbanjes			revisie
					A