


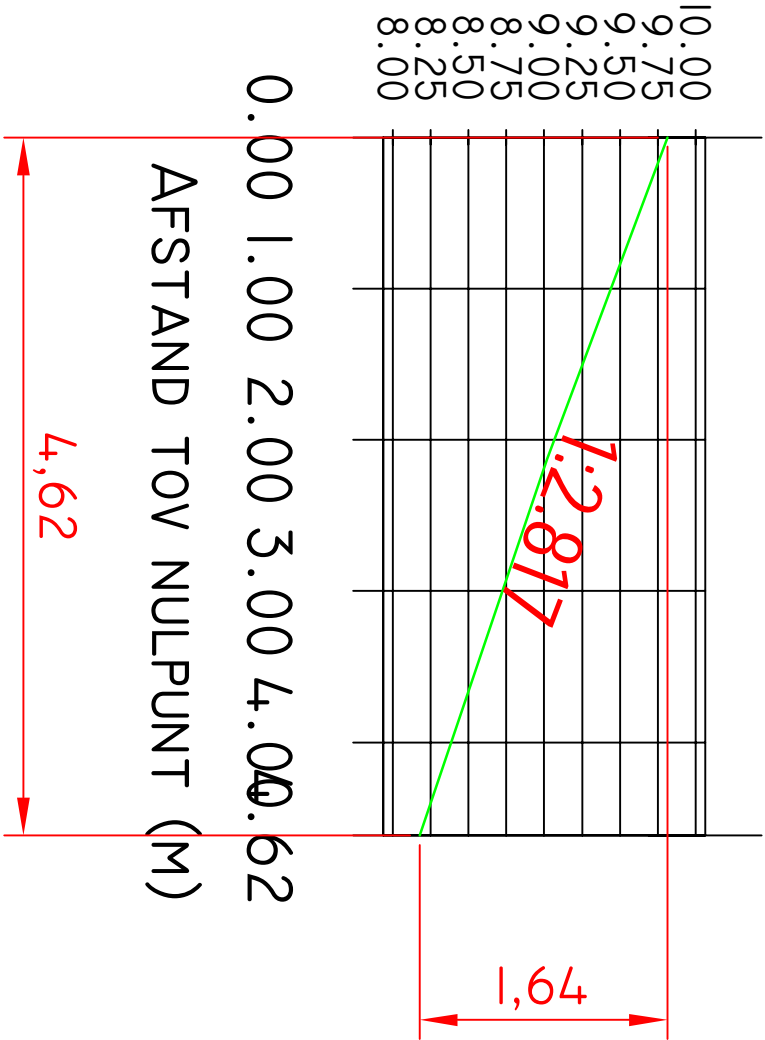



BANKJE 9

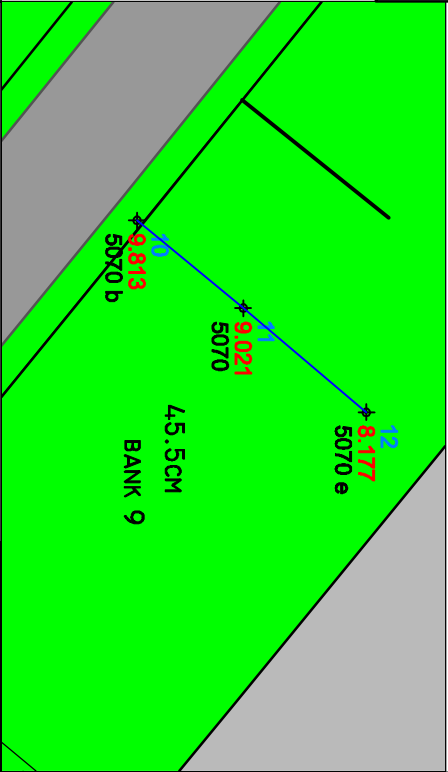

KLEIDIKTE OP OSA = 45.5CM

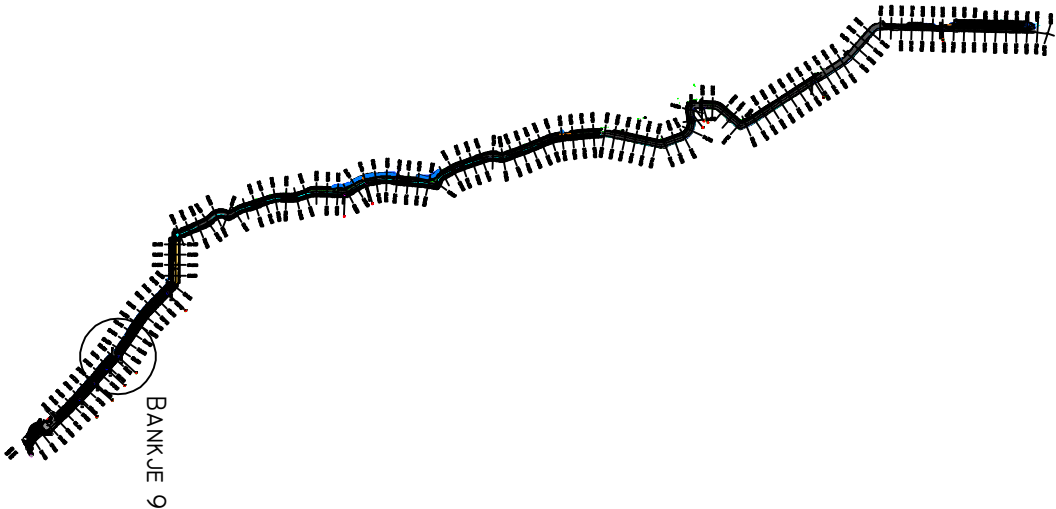

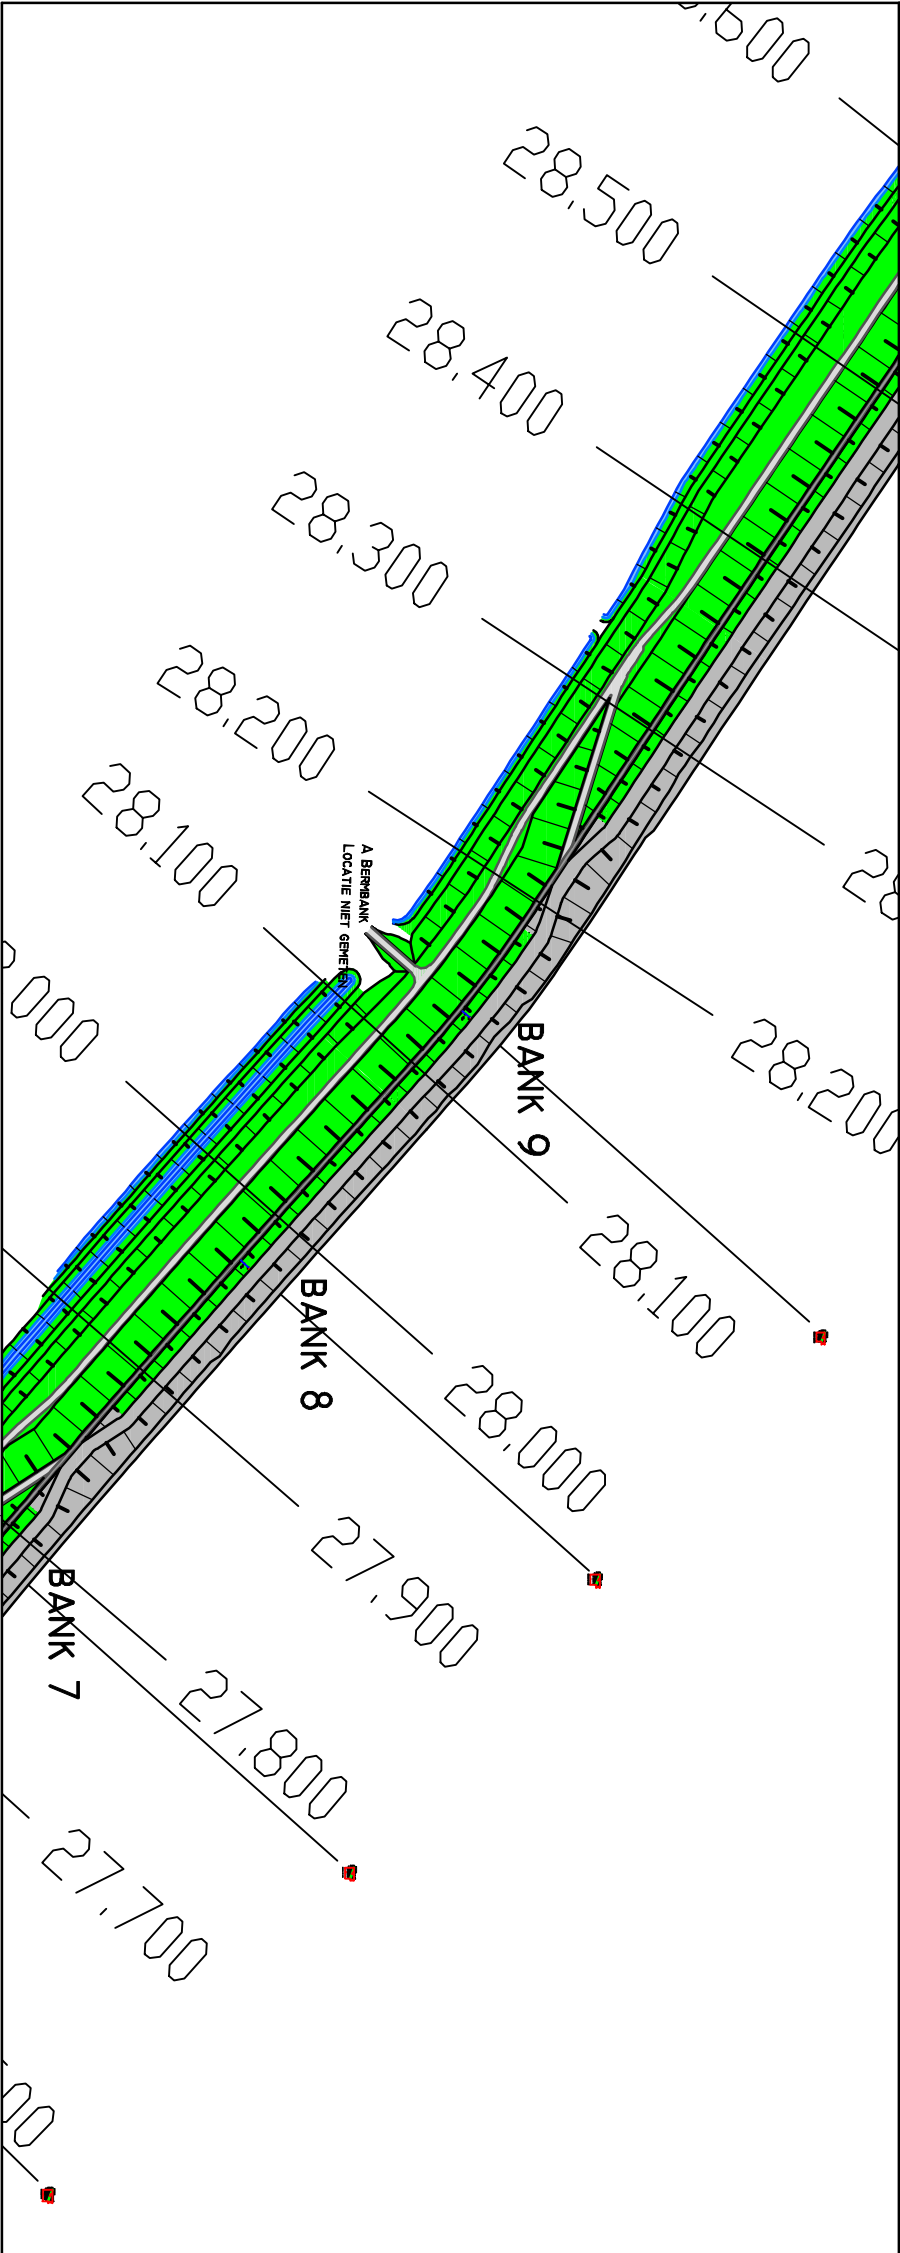

Ommelanderdijk

Project

Dijkverbetering Eemshaven-Delfzijl

Bankje 9 profiel maaveld

getekend	HHO	d.d. 02-03-2020	par	blad/bladen	1/1
specialist	V vd Meulen	d.d. 02-03-2020	par	formaat	A3
controle	WMW	d.d. 02-03-2020	par	schaal	nvt
vrilgave		d.d.	par	ACT	
status		door.		topcode	revisie

DEFINITIEF

Gedichtenbanjes

A