

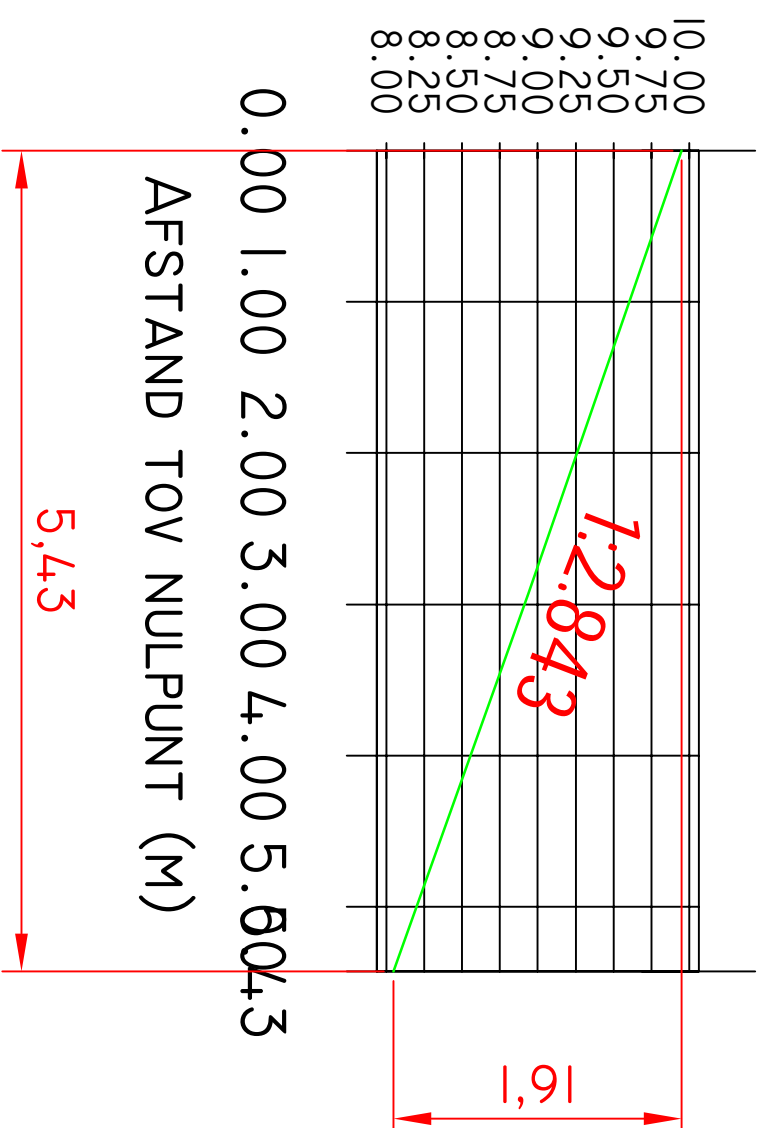
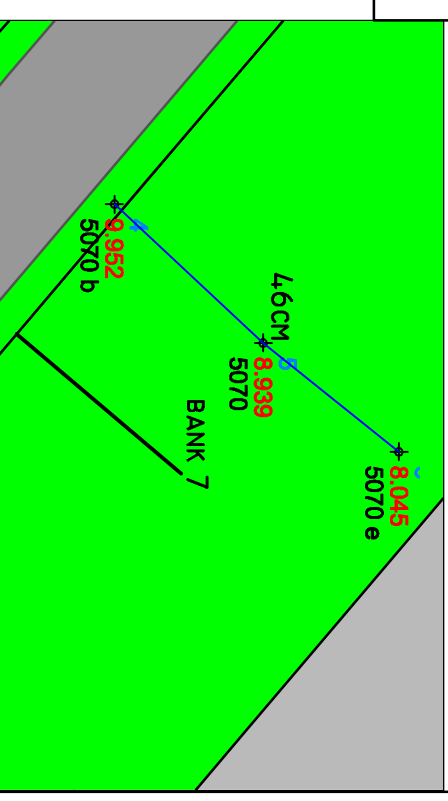


BANKJE 7

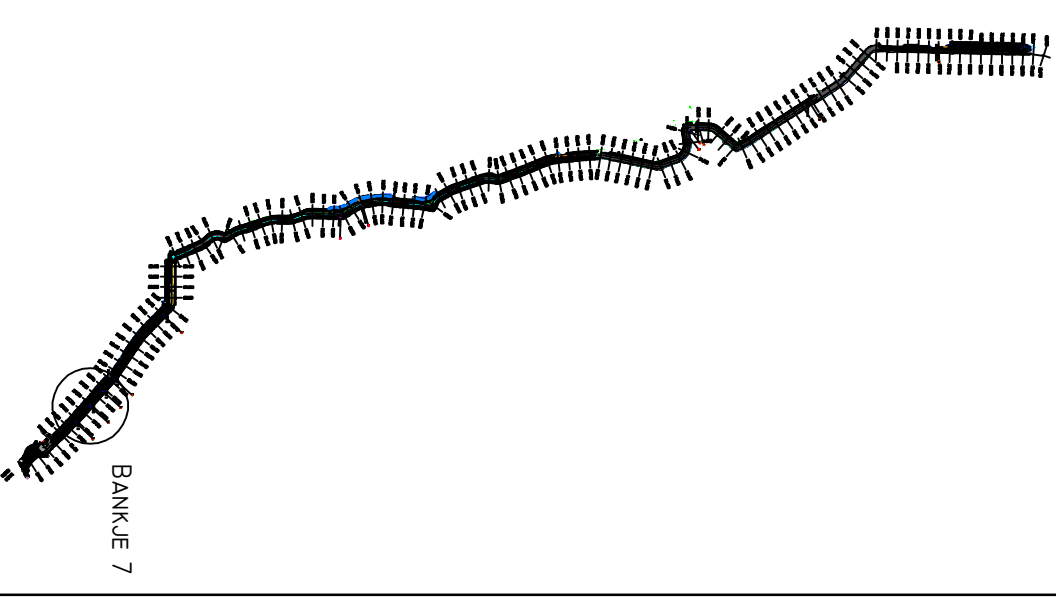

KLEIDIKTE OP OSA = 4,6CM

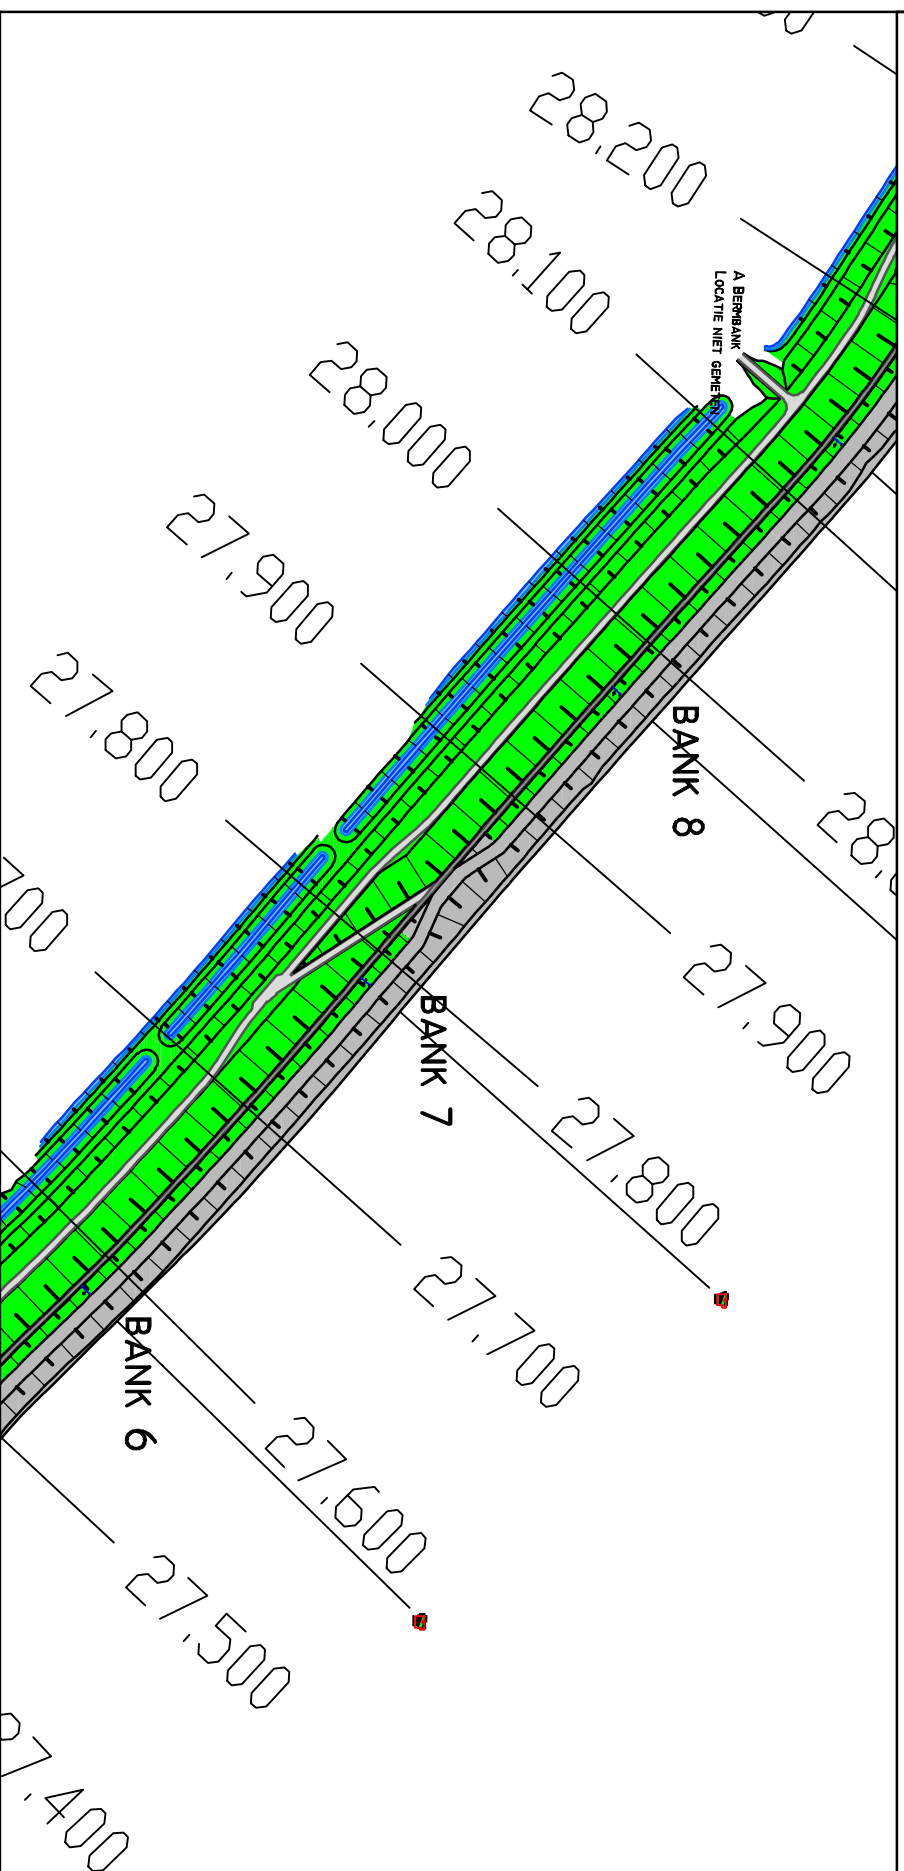

Project	Dijkverbetering Eemshaven-Delfzijl
---------	------------------------------------

Bankje 7 profiel maaiveld

						blad/delen	1/1
						format A3	
						schaal nvt	
getekend	HhO	d.d. 02-03-2020	par.			(B)	
specialist	V vd Meulen	d.d. 02-03-2020	par.				
controle	WdW	d.d. 02-03-2020	par.				
verrijgde		d.d.				ACT	
status		door:	par.			Topoode	
							revisie
DEFINITIEF	Gedicht en bankjes						A