

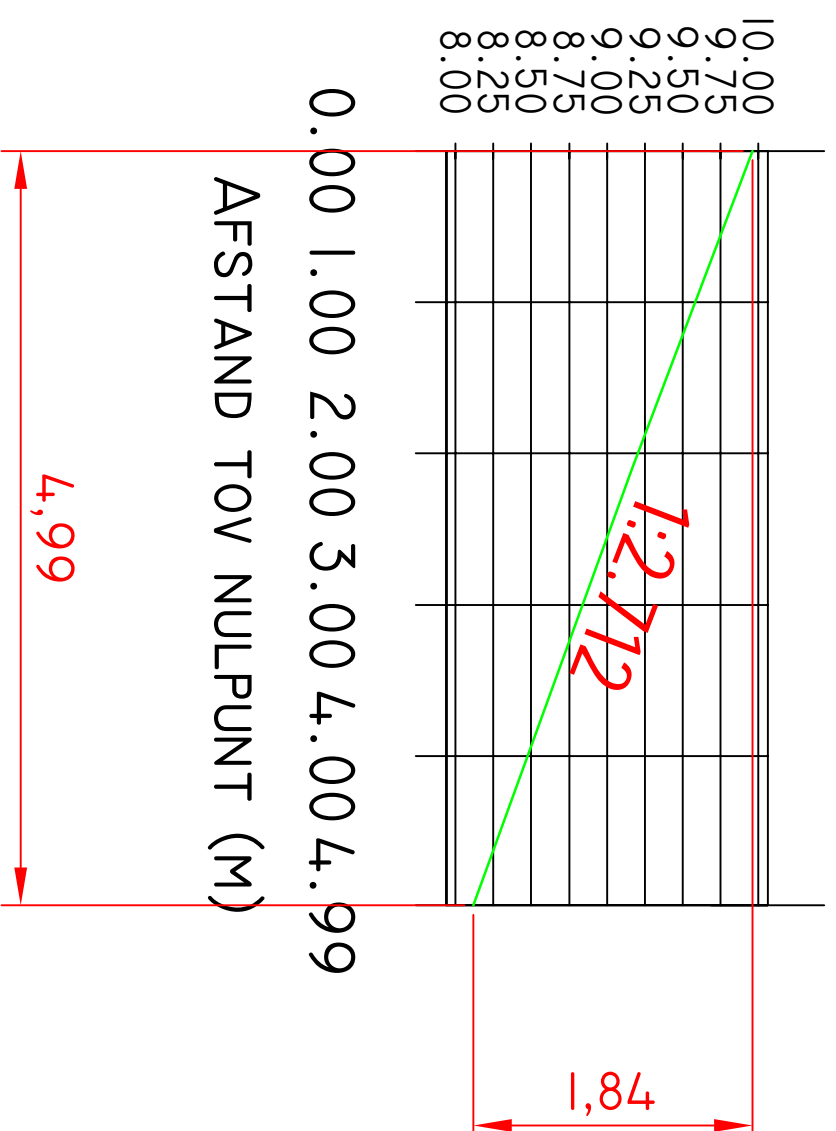


BANK JE 8

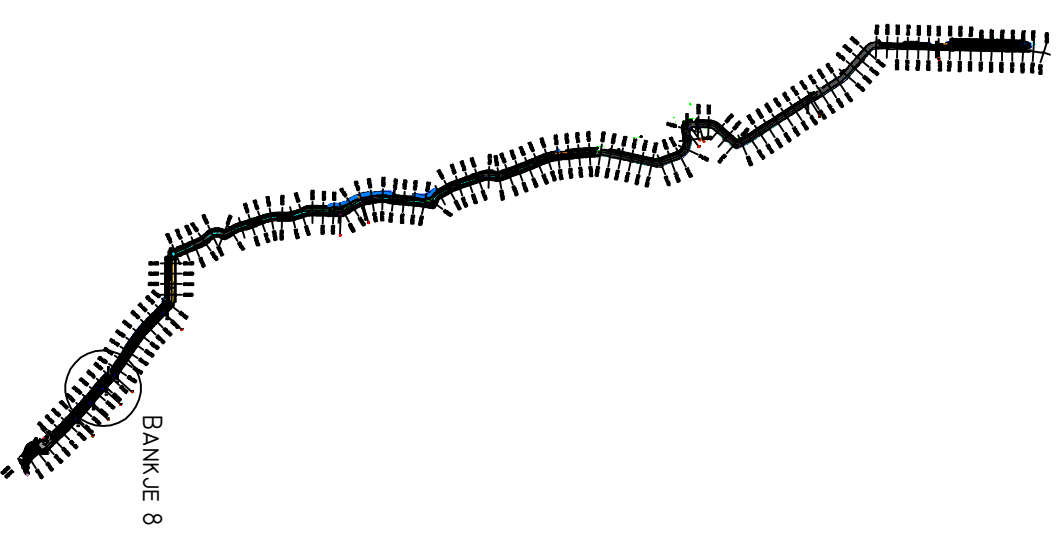

KLEIDIKTE OP OSA = 39.5CM

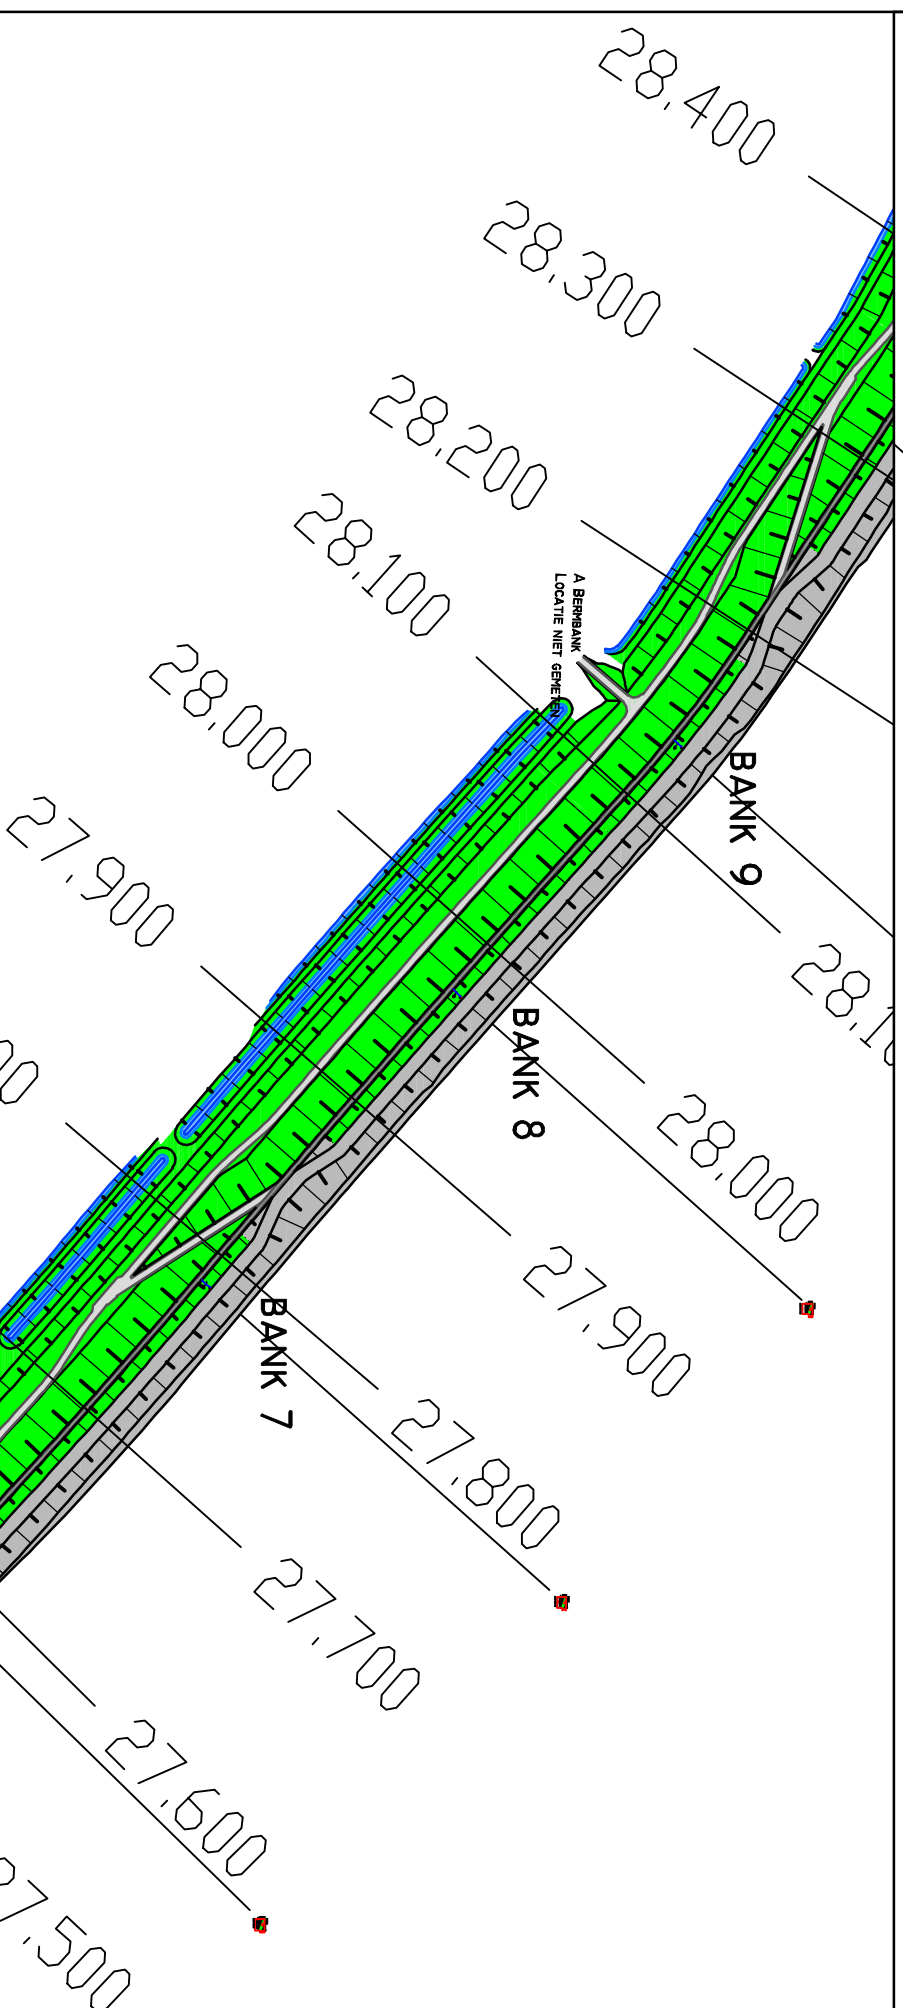

Project	Dijkverbetering Eemshaven-Delfzijl
Bankie	8 profiel maaiveld

[illegible]