



Herinrichten tuin in het talud/ beschermingszone van a-water thv Hindeloopenstraat 111 in Tilburg

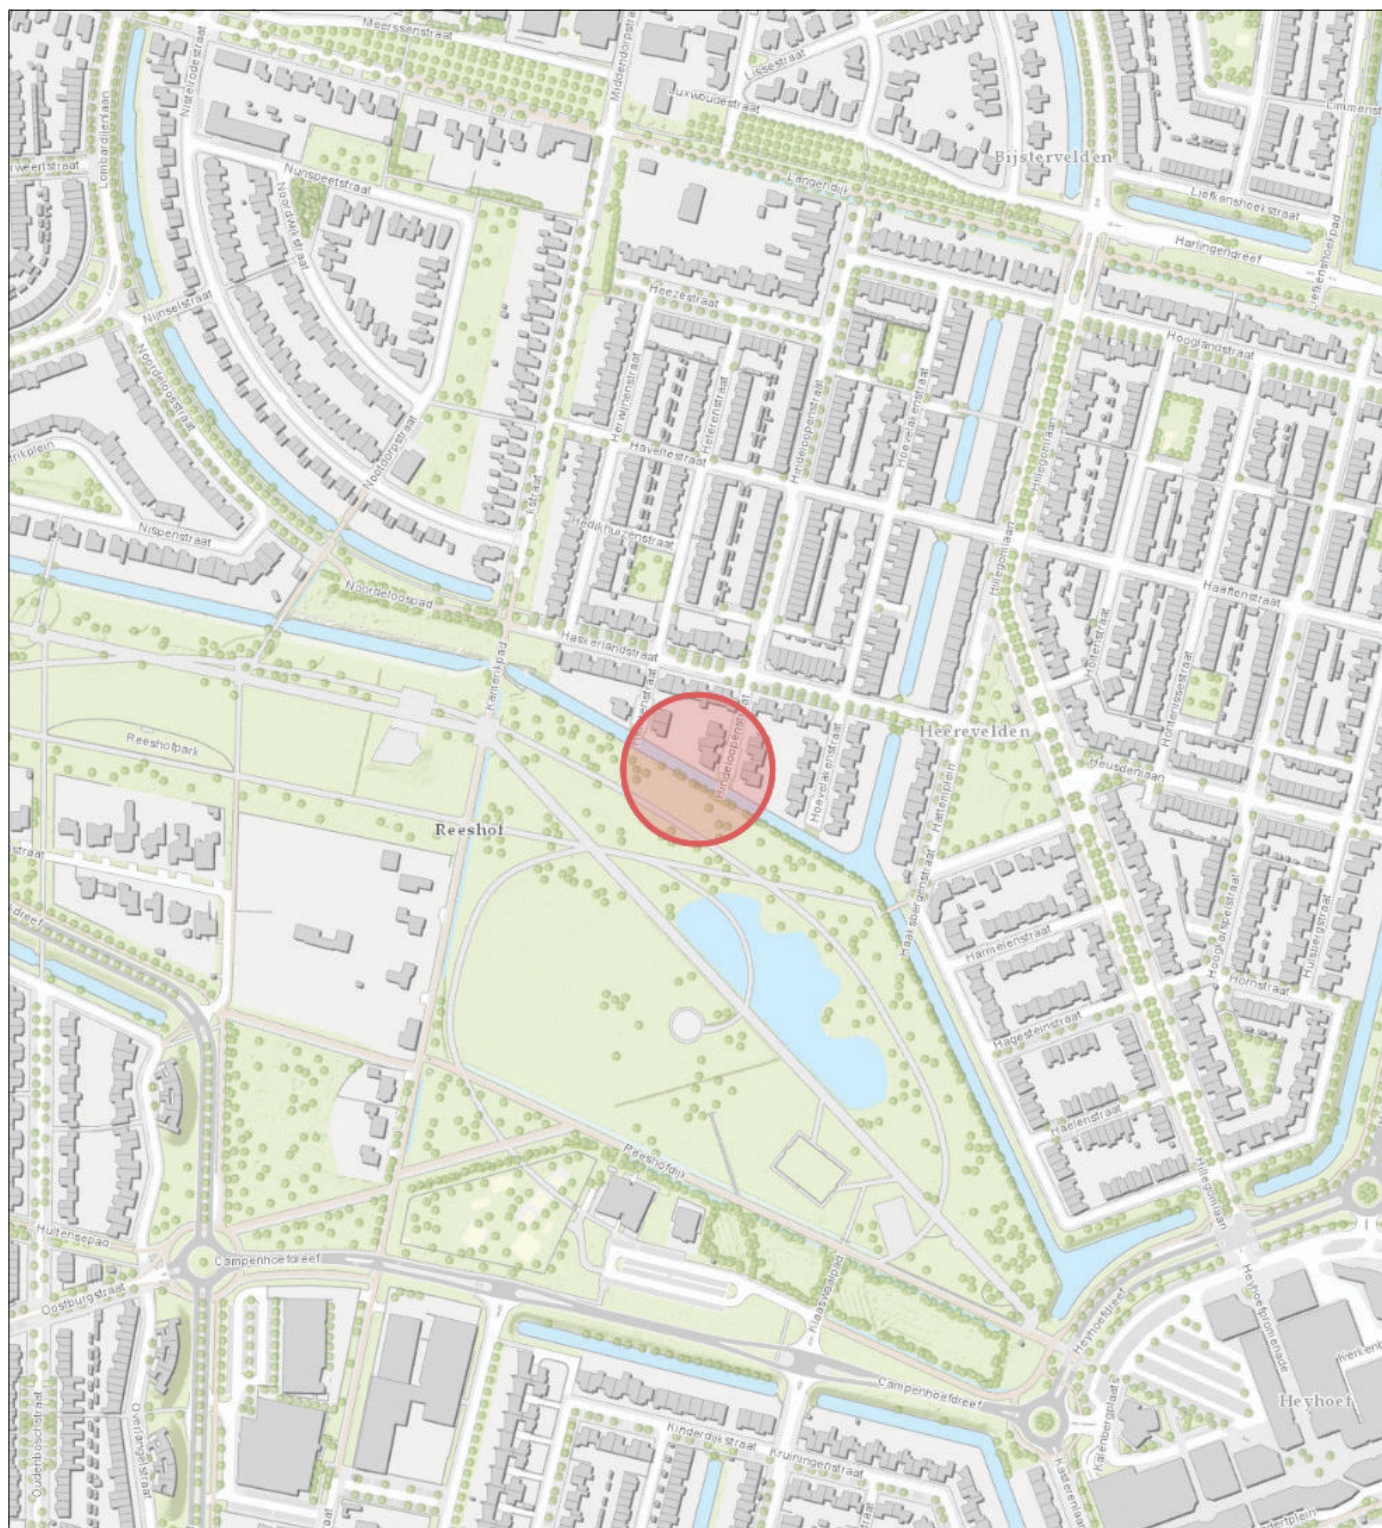

Topo

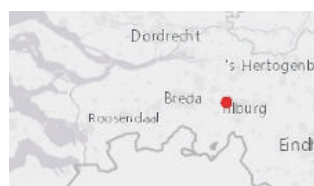

Naam/Proces:

Tekening nummer:
20-264858-A

Datum: 10-04-2020

Formaat: A4

Schaal: 1:5,000