


20-269422-B

Gemeente Steenberg, sectie B, nummers 737, 905 en 906

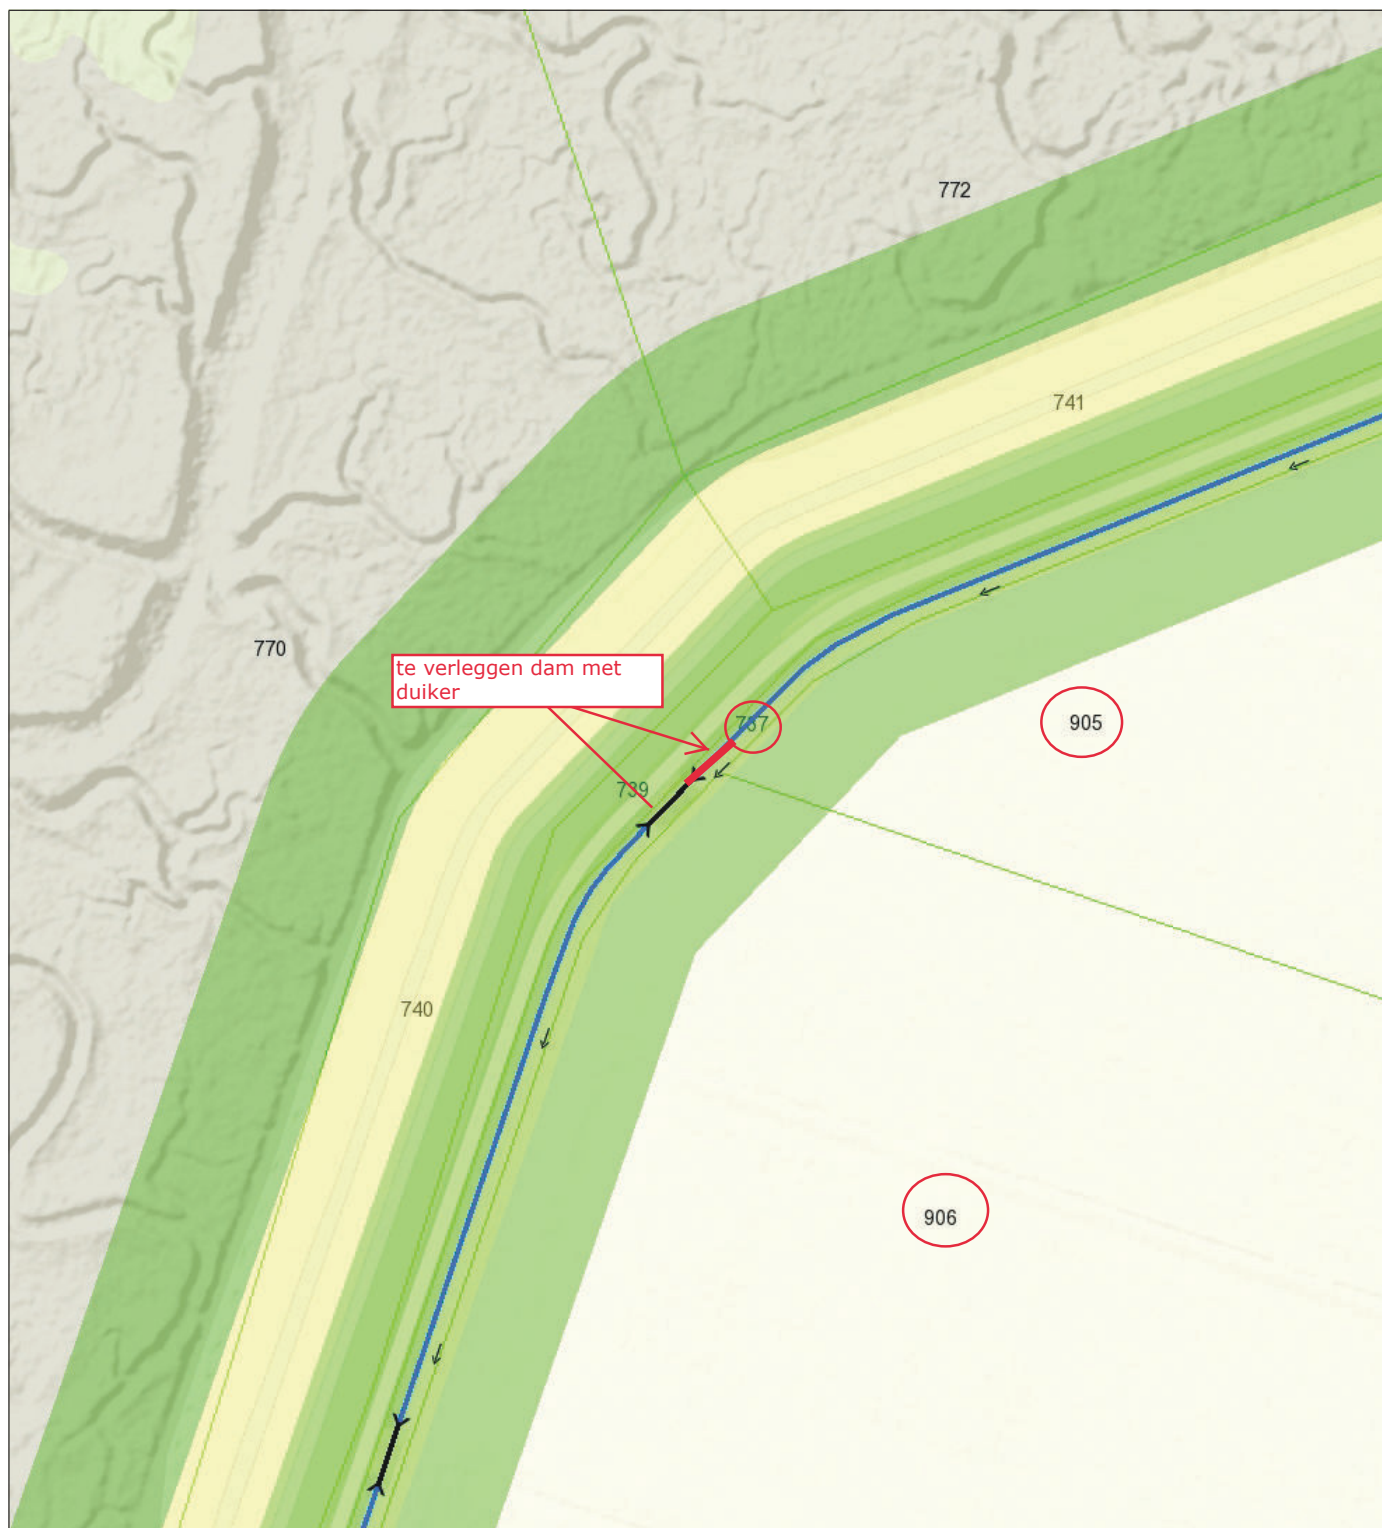

— Duiker VIG LEGGER 2012

— Waterloop Categorie A
VIG LEGGER 2012

— Waterloop Categorie B
VIG LEGGER 2012

— Afwijkende
onderhoudsplicht

— Onderhoudsplicht
aanliggend perceel

■ Beschermingszone B

■ Percelen
Topo

Waterschap
Brabantse Delta

Naam/Proces:

-Auteur-

Datum: 07-04-2020

Formaat: A4

Schaal: 1:1,500

