Dwarsprofiel DWP-1

Schaal 1:50

Omschrijving	berm	fietspad	berm
Afschot		2.0 %	
Ontwerpbreedte	0.50	3.00	0.50
Bestaande hoogte			
Onwerphoogte	6.07		6.13

Dwarsprofiel DWP-2

Schaal 1:50

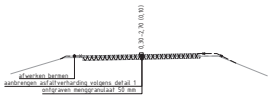

Omschrijving	berm	fietspad	berm
Afschot		2.0 %	
Ontwerpbreedte			
Bestaande hoogte			
Onwerphoogte	6.07		6.13

Dwarsprofiel DWP-3

Schaal 1:50

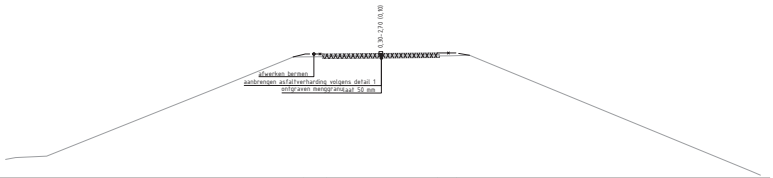

Omschrijving	berm	fietspad	berm
Afschot		2.0 %	
Ontwerpbreedte	0.50	3.00	0.50
Bestaande hoogte			
Onwerphoogte	6.07		6.07

Dwarsprofiel DWP-4

Schaal 1:100

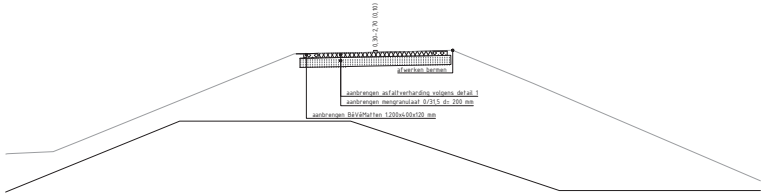

Omschrijving	berm	fietspad	berm
Afschot		2.0 %	
Ontwerpbreedte	0.50	3.00	0.50
Bestaande hoogte			
Onwerphoogte	5.47	5.97 5.98 5.99	6.09

Dwarsprofiel DWP-5

Schaal 1:50

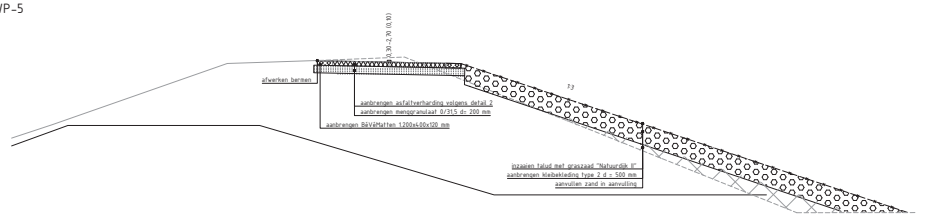

Omschrijving	berm	fietspad	berm	talud
Afschot		2.0 %		1:3
Ontwerpbreedte	0.50	3.00	0.50	11.83
Bestaande hoogte				
Onwerphoogte	5.90	5.94 5.93	5.88	5.81 2.24

Dwarsprofiel DWP-6

Schaal 1:50

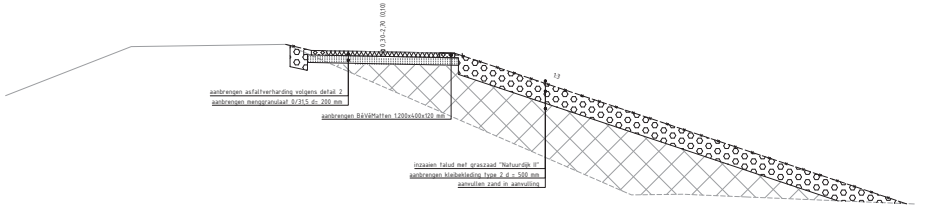

Omschrijving	berm	fietspad	berm	talud
Afschot		2.0 %		1:3
Ontwerpbreedte	0.50	3.00	0.50	11.97
Bestaande hoogte				
Onwerphoogte	5.84	5.11 5.79	5.64 5.94 5.61	1.80

Dwarsprofiel DWP-7

Schaal 1:50

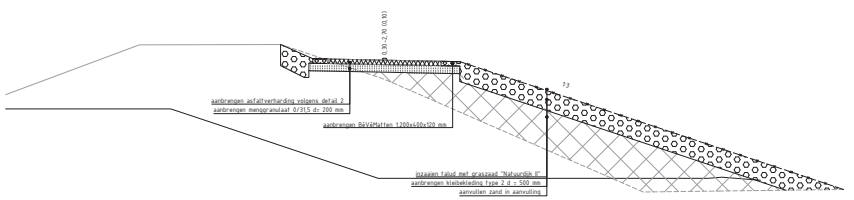

Omschrijving	berm	fietspad	berm	talud
Afschot		2.0 %		1:3
Ontwerpbreedte	0.50	3.00	0.50	10.16
Bestaande hoogte				
Onwerphoogte	5.07	5.17 5.27 5.37	5.39	1.57

Dwarsprofiel DWP-8

Schaal 1:50

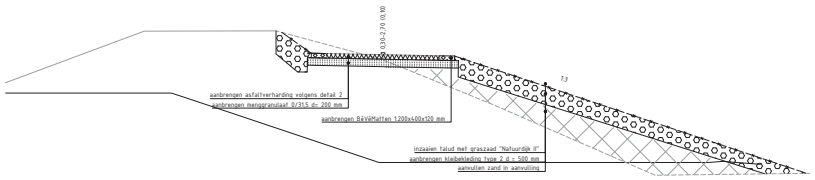

Omschrijving	berm	fietspad	berm	talud
Afschot		2.0 %		1:3
Ontwerpbreedte	0.50	3.00	0.50	9.31
Bestaande hoogte				
Onwerphoogte	5.17	5.18 5.07	5.08	1.96

Dwarsprofiel DWP-9

Schaal 1:50

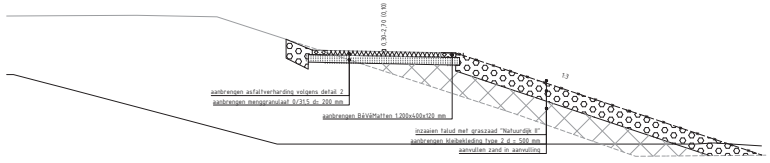

Omschrijving	berm	fietspad	berm	talud
Afschot		2.0 %		1:3
Ontwerpbreedte	0.50	3.00	0.50	8.12
Bestaande hoogte				
Onwerphoogte	5.18	4.98 4.88 4.78	4.68	1.57

Dwarsprofiel DWP-10

Schaal 1:50

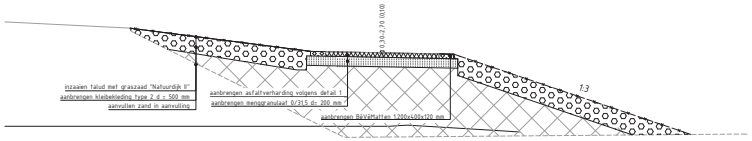

Omschrijving	talud	berm	fietspad	berm	talud
Afschot	1:1.5		2.0 %		1:3
Ontwerpbreedte	4.78	0.50	3.00	0.50	6.27
Bestaande hoogte					
Onwerphoogte		4.25 4.20	4.27	4.89 4.74	2.07

Dwarsprofiel DWP-11

Schaal 1:50

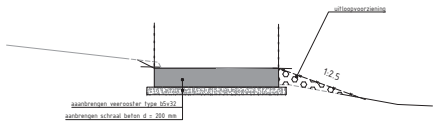

Omschrijving	veerrooster	talud
Afschot	2.0 %	1:2.5
Ontwerpbreedte	4.00	
Bestaande hoogte		
Onwerphoogte	3.19 3.45 3.40 3.40	2.76

Detail 1 verhardingsopbouw

Schaal 1:20

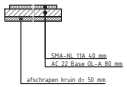

Detail 2 grasbetontegel

Schaal 1:20

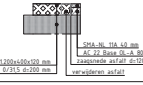

coördinaten in meter (m) in het actuele RD-stelsel, tenzij anders vermeld
maten in meter (m), tenzij anders vermeld
materiaaldiktes in millimeters (mm), tenzij anders vermeld
peilmaten in meter (m) t.o.v. NAP, tenzij anders vermeld
kabels en leidingen indicatief weergegeven

Symbool	Wijziging	Datum	Getekend	Gecon.	Vrijgave	Omschrijving

opdrachtgever
Gemeente Drimmelen

A. Postbus 19
4920 AA Made
T. 140162

I. www.drimmelen.nl
E. gemeente@drimmelen.nl

project
Verlenging Beverpad te Drimmelen

omschrijving
Bestekstekening
Profielen en details

RBL consultants
A. Distributieweg 31
3261 DA Oud-Beijerland
T. 0186 - 30 71 73
I. www.rblconsultants.nl
E. info@rblconsultants.nl

getekend	gecontroleerd	datum	documentstatus	versie
M.W. Achterberg	J.K.M. Baert	27-03-2020	DEFINITIEF	*****

besteknummer	formaat	schaal	bladnr.	van
GD1124	A0	1:200	1	1

projectnummer	tekeningnummer
RL19GD1124	1124-BE-03

Deze tekening is eigendom van RBL consultants en mag niet zonder toestemming worden gekopieerd of openbaar gemaakt.