


Vervangen drainage in primaire wk P20/P21 en in beschermingszone a-water thv Buitendijk Oost te Klundert

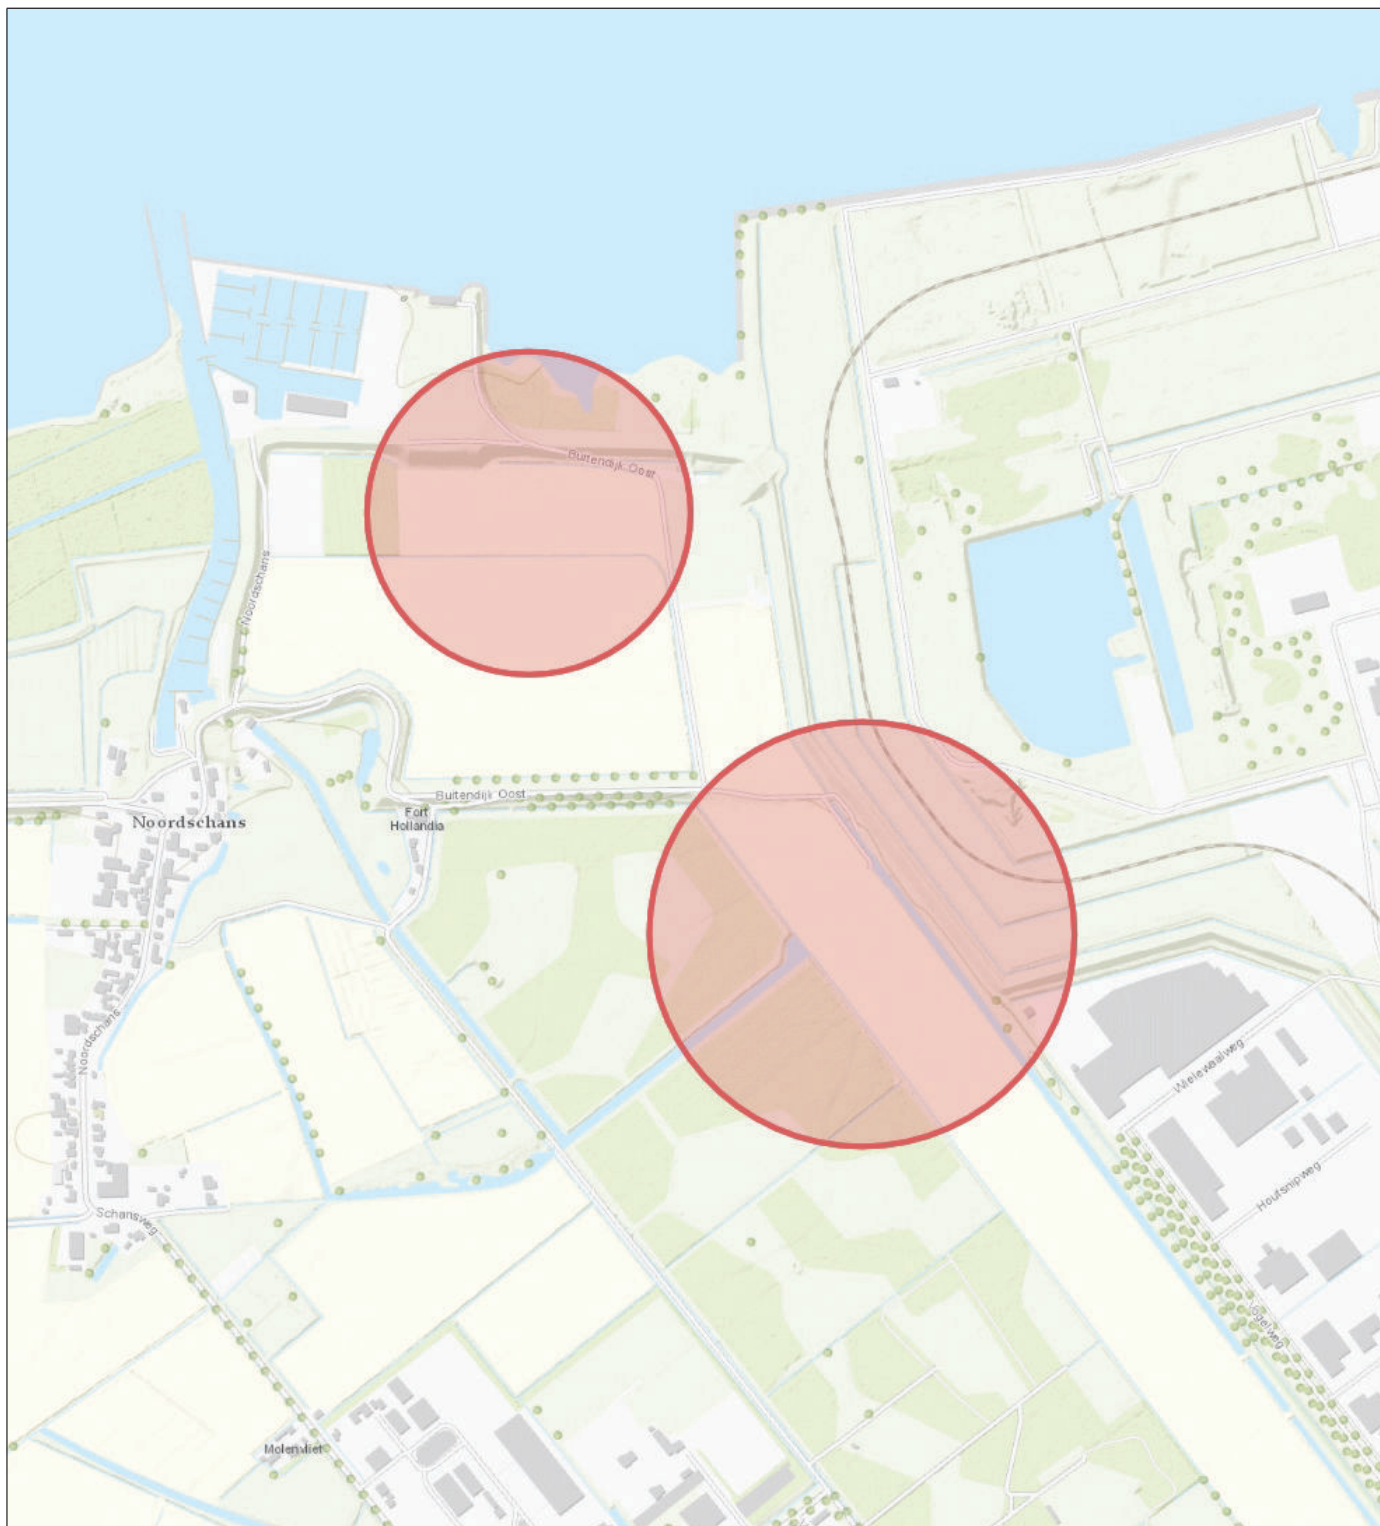

Topo



Naam/Proces:

Tekening nummer:
20-279251-A

Datum: 23-04-2020

Formaat: A4

Schaal: 1:10,000