



BOVENAANZICHT
SCHAAL 1:200

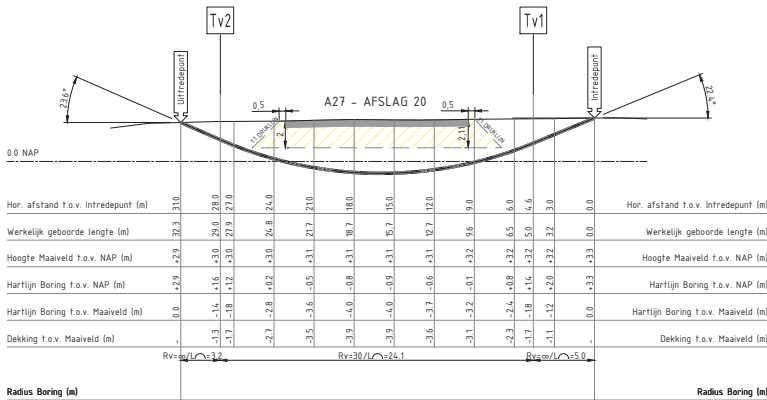


Radius Boring (m)
DWARSPROFIEL
SCHAAL 1:200



FOTO NR.1 D.D. 10-09-2019

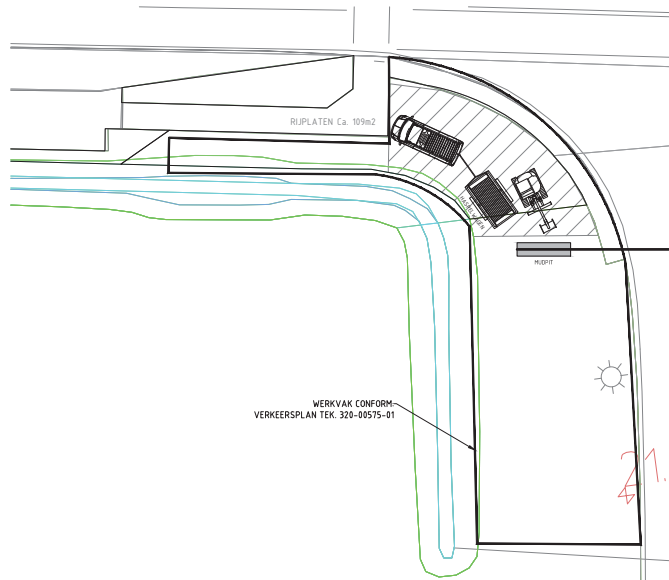

OPSTELTEKENING UITREDEZIJDE
SCHAAL 1:200

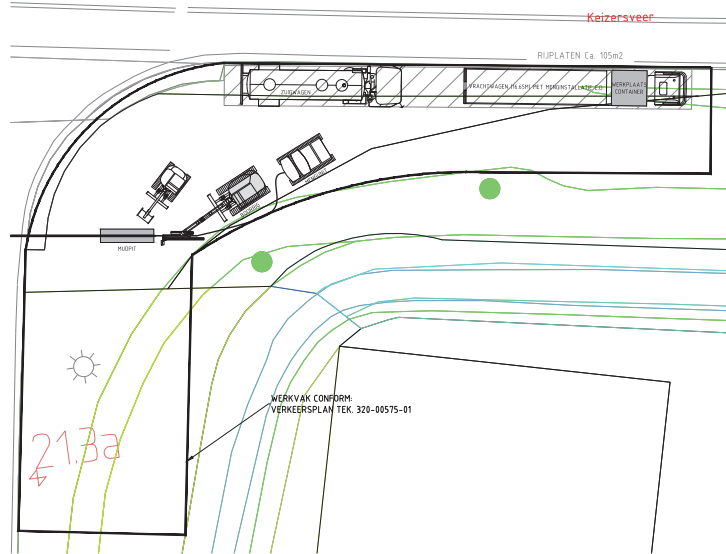

OPSTELTEKENING INTREDEZIJDE
SCHAAL 1:200


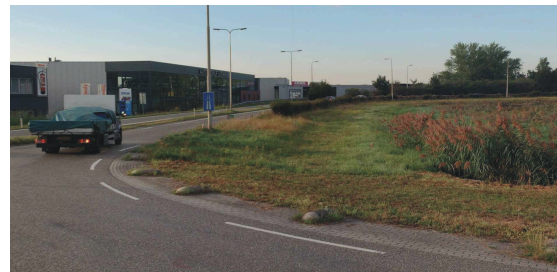


FOTO NR.2 D.D. 10-09-2019

LEGENDA

- GASLEIDING HD
- MIDDENSPANNING
- LAAGSPANNING
- DATA
- MANTELBUS
- GESTUURDE BORING DERDEN
- PERSLEIDING
- 3442 KADAstraal NUMMER
- KADAstrale GRENS
- DUKLIJNEN
- LOCATIE FOTO

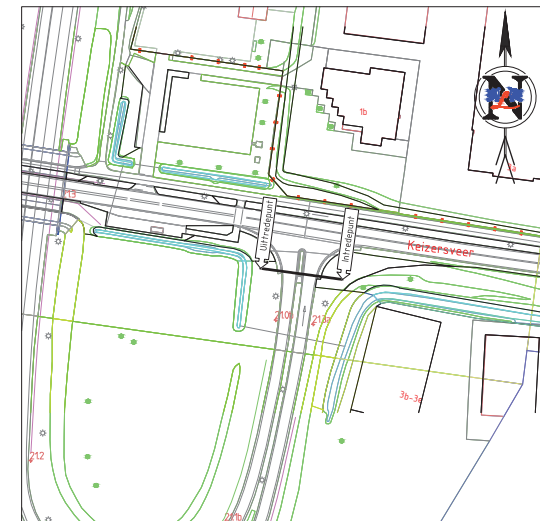


SITUATIE
SCHAAL 1:1000

TER CONTROLE

Tekenaar: A. BUDDING

Naam	Paraaf	Datum

Tabel Tangentpunten Boring HDD-01			
	X	Y	Z (NAP)
Inrede	120713.15	414135.17	3.25
Tv1	120708.61	414135.78	1.37
Tv2	120685.37	414138.93	1.62
Uitrede	120682.44	414139.33	2.92

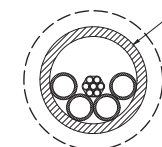

DOORSNEDEN BORING
SCHAAL 1:5

VERGUNNING

DE LIGGING VAN DE BESTAANDE KABEL(S) EN LEIDINGEN IS THEORETISCH EN INDICATIEF, EXACTE LOKATIE MOET TER PLAATSE WORDEN GECONTROLEERD EN/OF VASTGESTELD IN-/UITTREDEPUNT a.d.v. WERKLIJKE SITUATIE KABELS & LEIDINGEN TE BEPALEN. KABELS EN LEIDINGEN GEBASEERD OP KLIJ-MELDING 19G64.094.1 (03-12-2019) DIEPTELIGGING KABELS EN LEIDINGEN ONBEKEND TENZIJ WEERGEGEVEN ONDERGROND OP BASIS VAN PDK DWARSPROFIEL OP BASIS VAN AHN-GEGEVENEN.

B 06-03-2020		WIZOING OPSTELLING		ABU		-
A 10-1-2020		OPSTELLING VOORZORGEN VAN PLATENBAAN		Wtr		-
NR	DATUM	WIZOING			GET.	GEZ.
		Gebr. van Leeuwen Boringen B.V. Amperweg 17, 3442 AB Woerden T +31 (0)348 44 14 99 E tsakenkamer@vboringen.com www.vboringen.com				
Project		NIEUW TE LEGGEN TRACÉ TE RAAMSDONKSVEER				
Onderwerp		HORIZONTAAL GESTUURDE BORING LENGTE 32.3m, 1xø200mm + (4xø50mm + 1xø87) KEIZERSVEER 1 TE RAAMSDONKSVEER				
Opdrachtgever		ADINF				
Vergunninghouder		CENTURYLINK EN EUROFIBER				
Docuurnummer		Getekend	Datum tekening	Schaal	Totaal	
-		-	10-12-2019	1:5 / 1:200 / 1:1000	VERGUNNING	
Kantmerk		Gezien	Datum goedgekeurd	Formaat	Blad	Tekeningnummer
-		-	10-01-2020	A1	1 / 1	19820029-VT01