
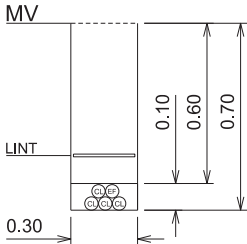


	XY - Coördinaten	Omschrijving locatie
1	X=120833.86,Y=413675.82	Koppellocatie op bestaande infrastructuur Eurofiber en CenturyLink
2	X=120833.53,Y=413683.69	In- uittredepunt gestuurde boring conform tekening 19721-T02
3	X=120843.66,Y=413941.23	In- uittredepunt gestuurde boring conform tekening 19721-T02
4	X=120844.18,Y=414056.11	Persing
5	X=120844.32,Y=414068.12	
6	X=120704.13,Y=414136.36	Persing
7	X=120689.93,Y=414138.05	
8	X=120687.41,Y=414091.67	Koppellocatie op reeds aangebrachte gestuurde boring

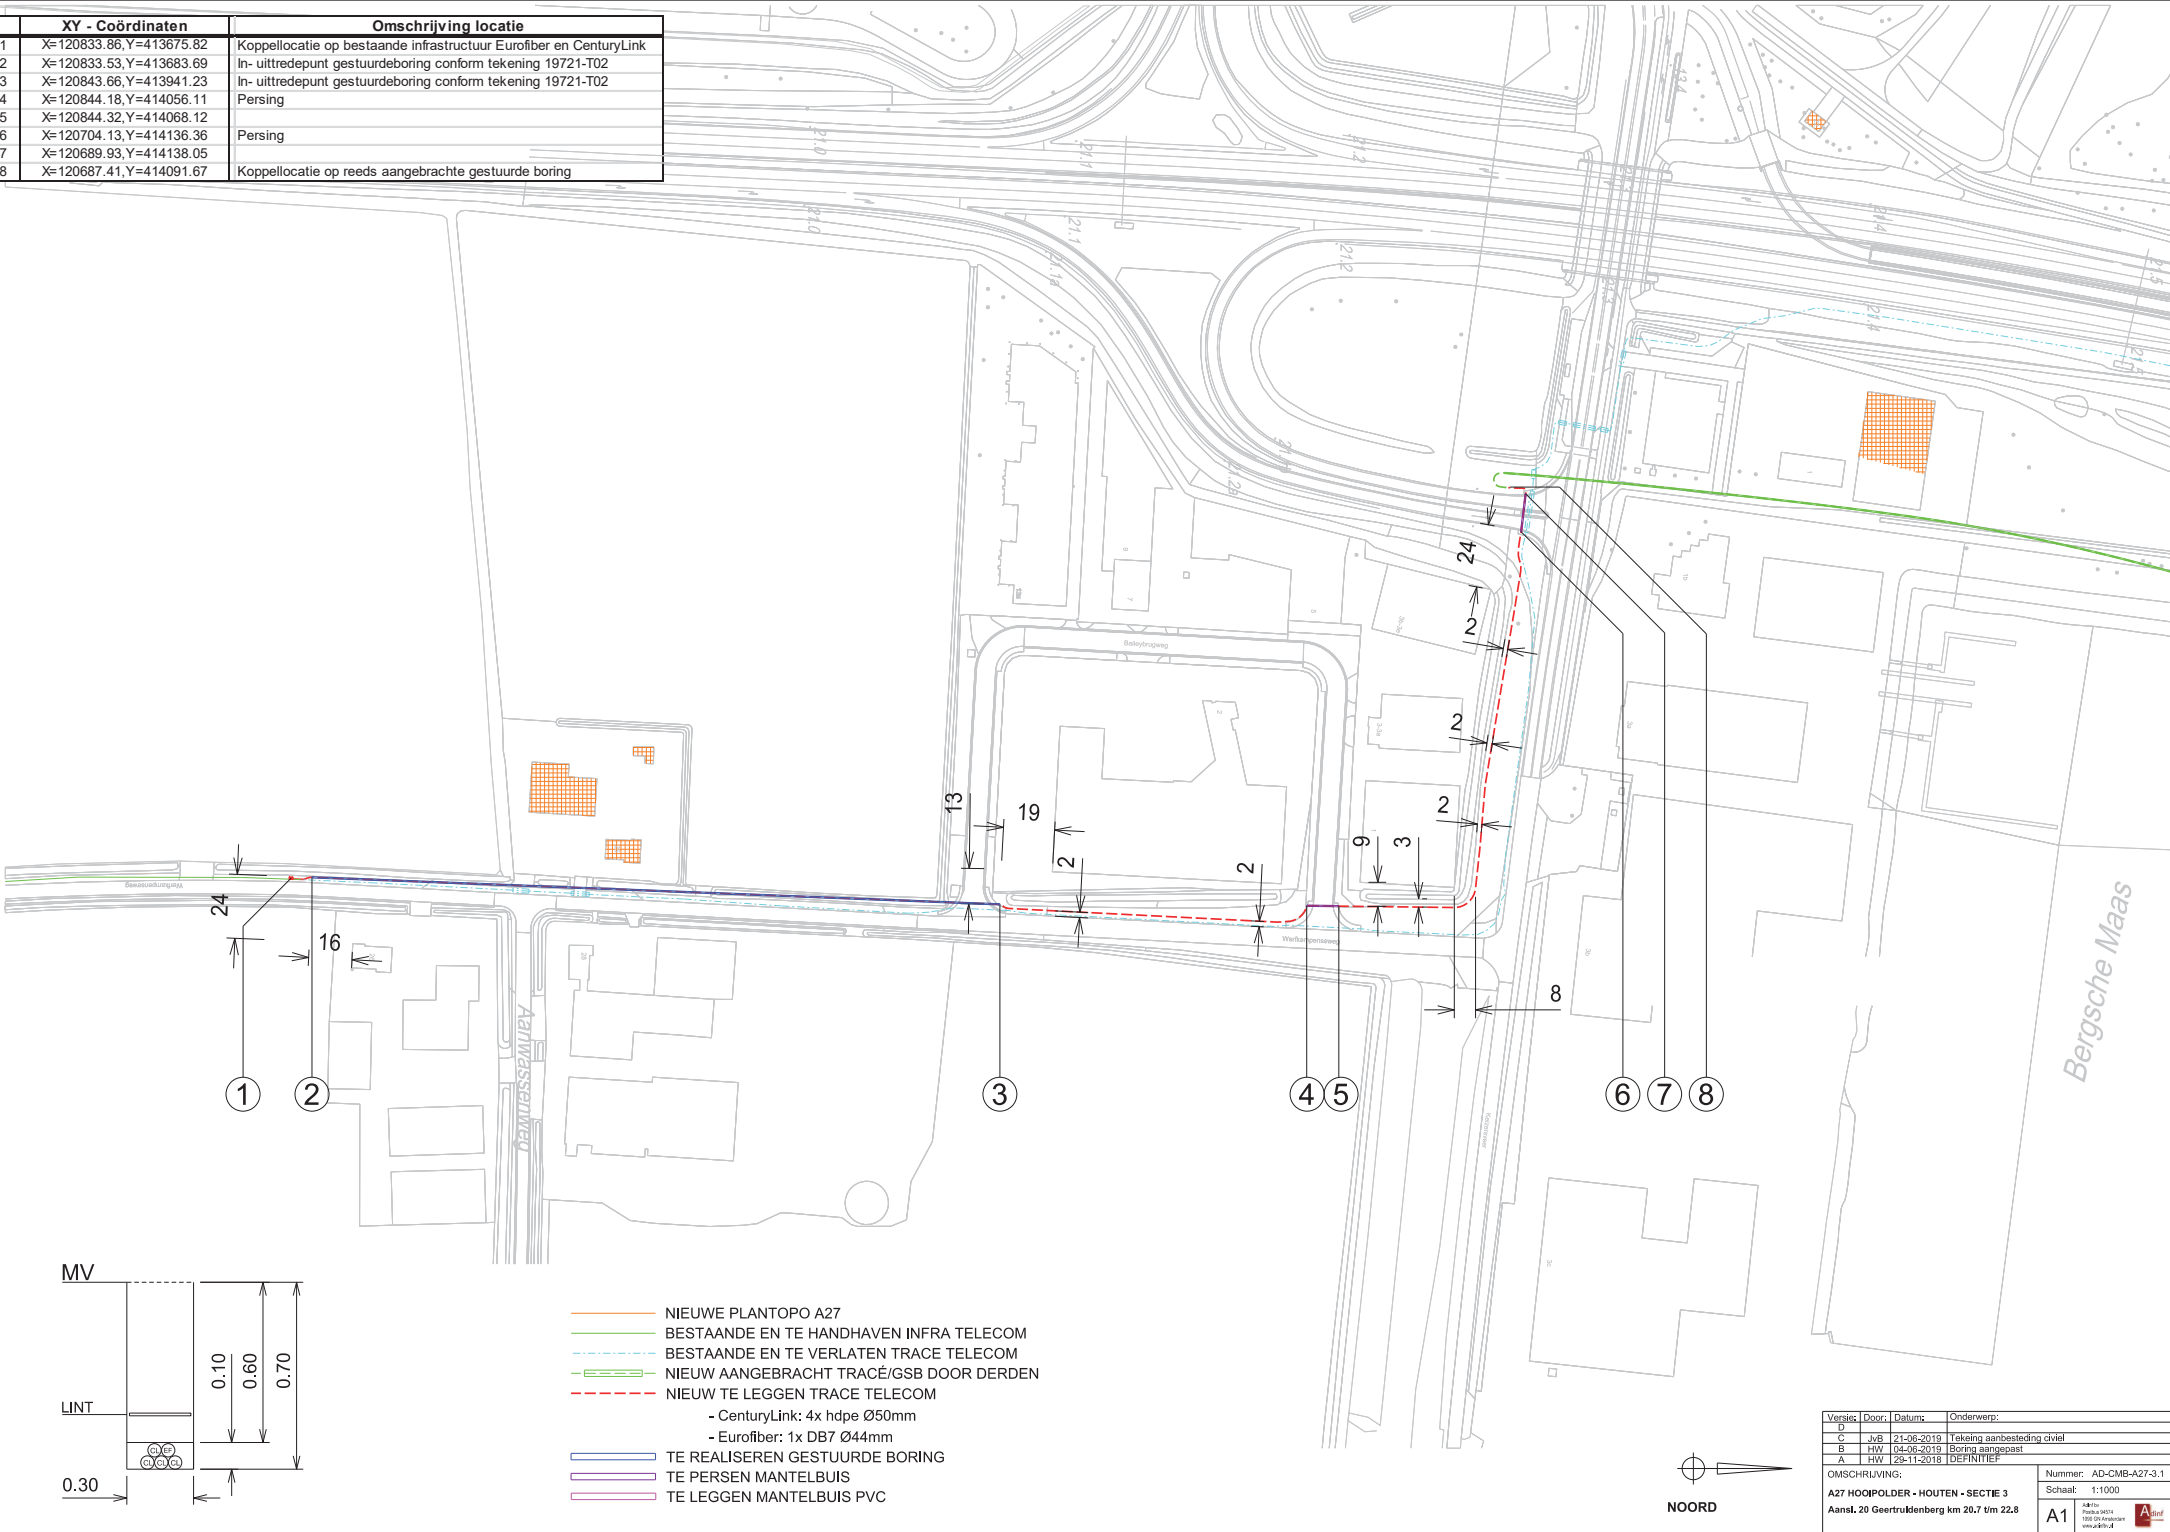

- NIEUWE PLANTOPO A27
- BESTAANDE EN TE HANDHAVEN INFRA TELECOM
- BESTAANDE EN TE VERLATEN TRACE TELECOM
- NIEUW AANGEBRACHT TRACE/GSB DOOR DERDEN
- NIEUW TE LEGGEN TRACE TELECOM
 - CenturyLink: 4x hdpe Ø50mm
 - Eurofiber: 1x DB7 Ø44mm
- TE REALISEREN GESTUURDE BORING
- TE PERSEN MANTELBUIS
- TE LEGGEN MANTELBUIS PVC

Versies	Door	Datum	Onderwerp
B	JvB	21-06-2019	Tekening aanbesteding civiel
B	HW	04-06-2019	1 boring aangepast
A	HW	29-11-2018	DEFINITIEF
OMSCHRIJVING: A27 HOOPOLDER - HOUTEN - SECTIE 3 Aanst. 20 Geertruidenberg km 20.7 t/m 22.8			
Nummer: AD-CMB-A27-3.1			Schaal: 1:1000
A1			A1111 100 000 www.a1.nl