


20-276587-B

Gemeente Oud en Nieuw Gastel, sectie H, nummers 31 en 1537

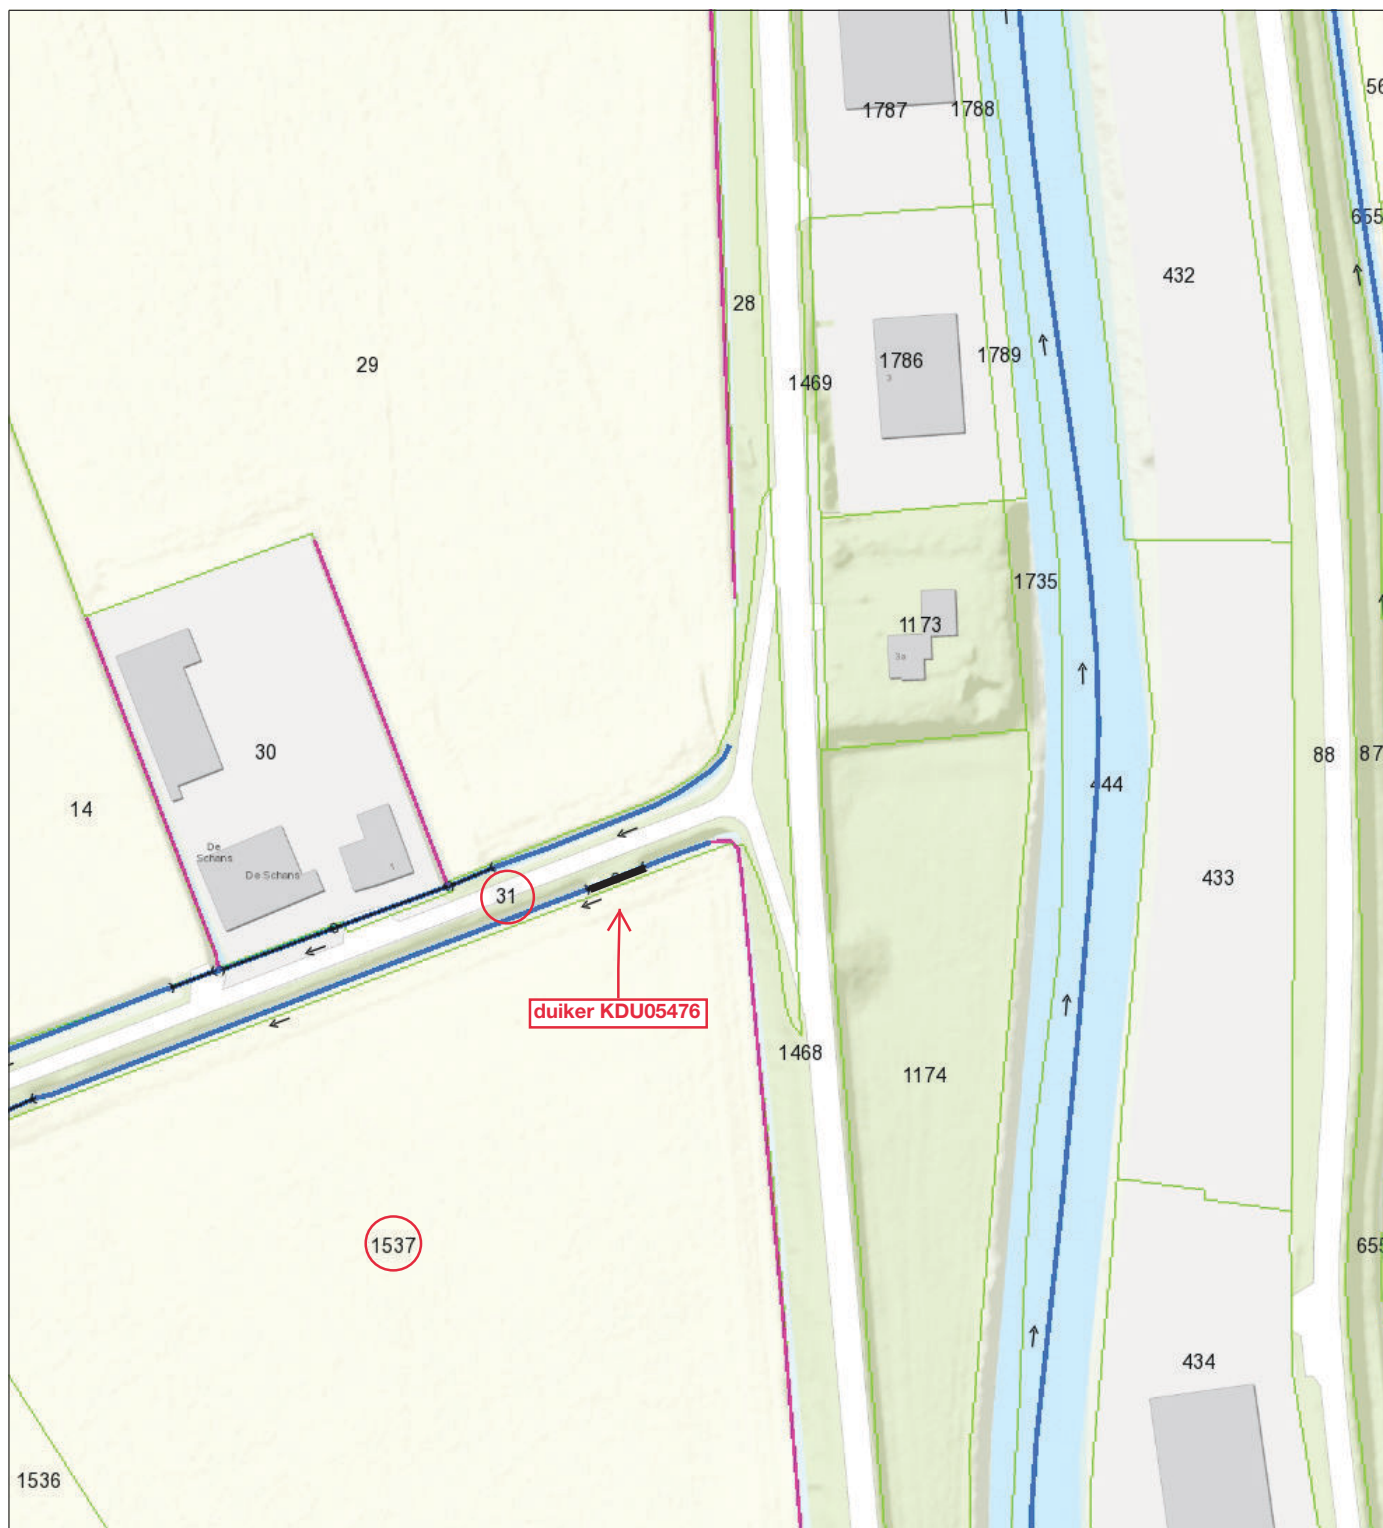

- Duiker BHR
- Waterloop Categorie A
VIG LEGGER 2012
- Waterloop Categorie B
VIG LEGGER 2012
- Afwijkende
onderhoudsplicht
- Onderhoudsplicht
aanliggend perceel



Naam/Proces:
-Auteur-

Datum: 06-05-2020
Formaat: A4
Schaal: 1:1,500

