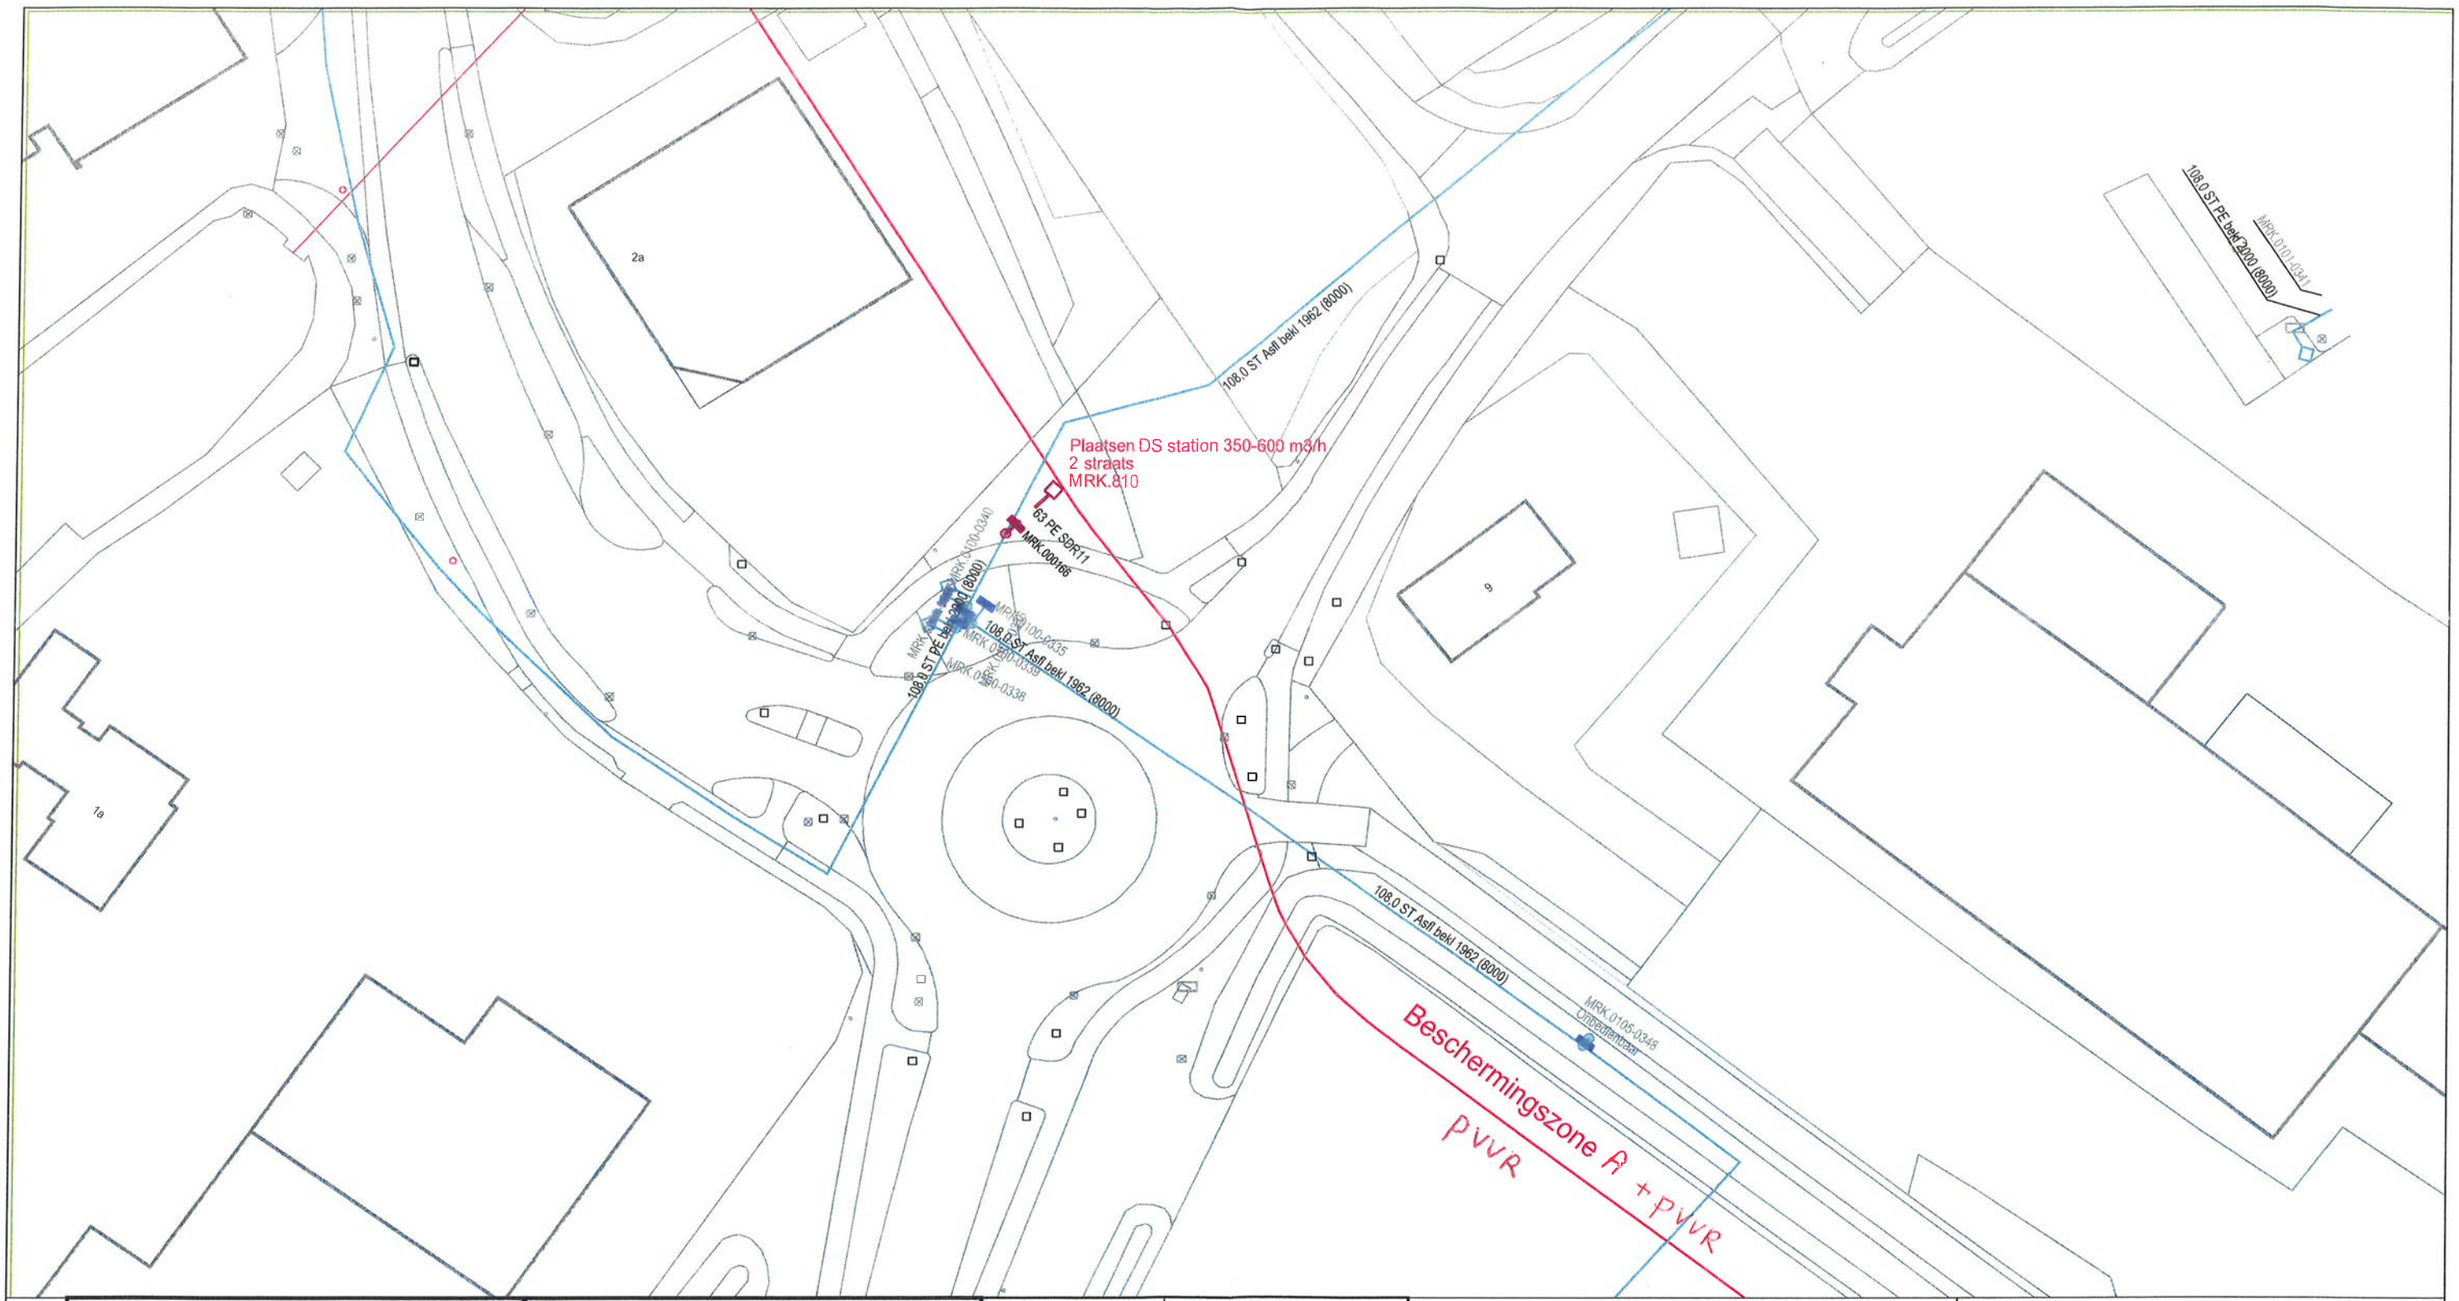

GASLEIDING-STATUS	
SYMBOOL	OMSCHRIJVING
	in bedrijf
	gepland

symbool	omschrijving
	G Afsluiter - in bedrijf
	G Afsluiter - gepland

Omschrijving :	VV OAM DS HD-79178 plaatsen station Markweg Zuid 2A 4794 SN Heijningen				
Status :	Projecttekening aangemaakt				
	0855-40725				0875-40725
	0855-40700	0860-40700	0865-40700	0870-40700	0875-40700
	0855-40675	0860-40675			
	0855-40650	0860-40650			
0850-40625	0855-40625				
0850-40600					

SAP netwerkplan	: 30129902
SAP projectdefinitie	: B.11663
Synfranummer	: n.v.t.
Ontwerp door	:
Tekening nr.	: B.11663_HD
Projecttek. Aangem.	: 19/12/2019
Projecttek. Gewijzigd	: ~~18/03/2020~~ 7/5/2020 YEL
A3 Schaal: 1:500	Datum plot: 18/03/2020

Regio Brabant W Afd. A, E & I
Zwaanhoefstraat 12
4702 LC Roosendaal
TEL.: 0900-7808700

ENEXIS