


Uitvoeren van boringen en plaatsen peilbuis in zonering prim.waterkering P17 en nabij/boven duiker in a-water thv Bovenkade te Willemstad

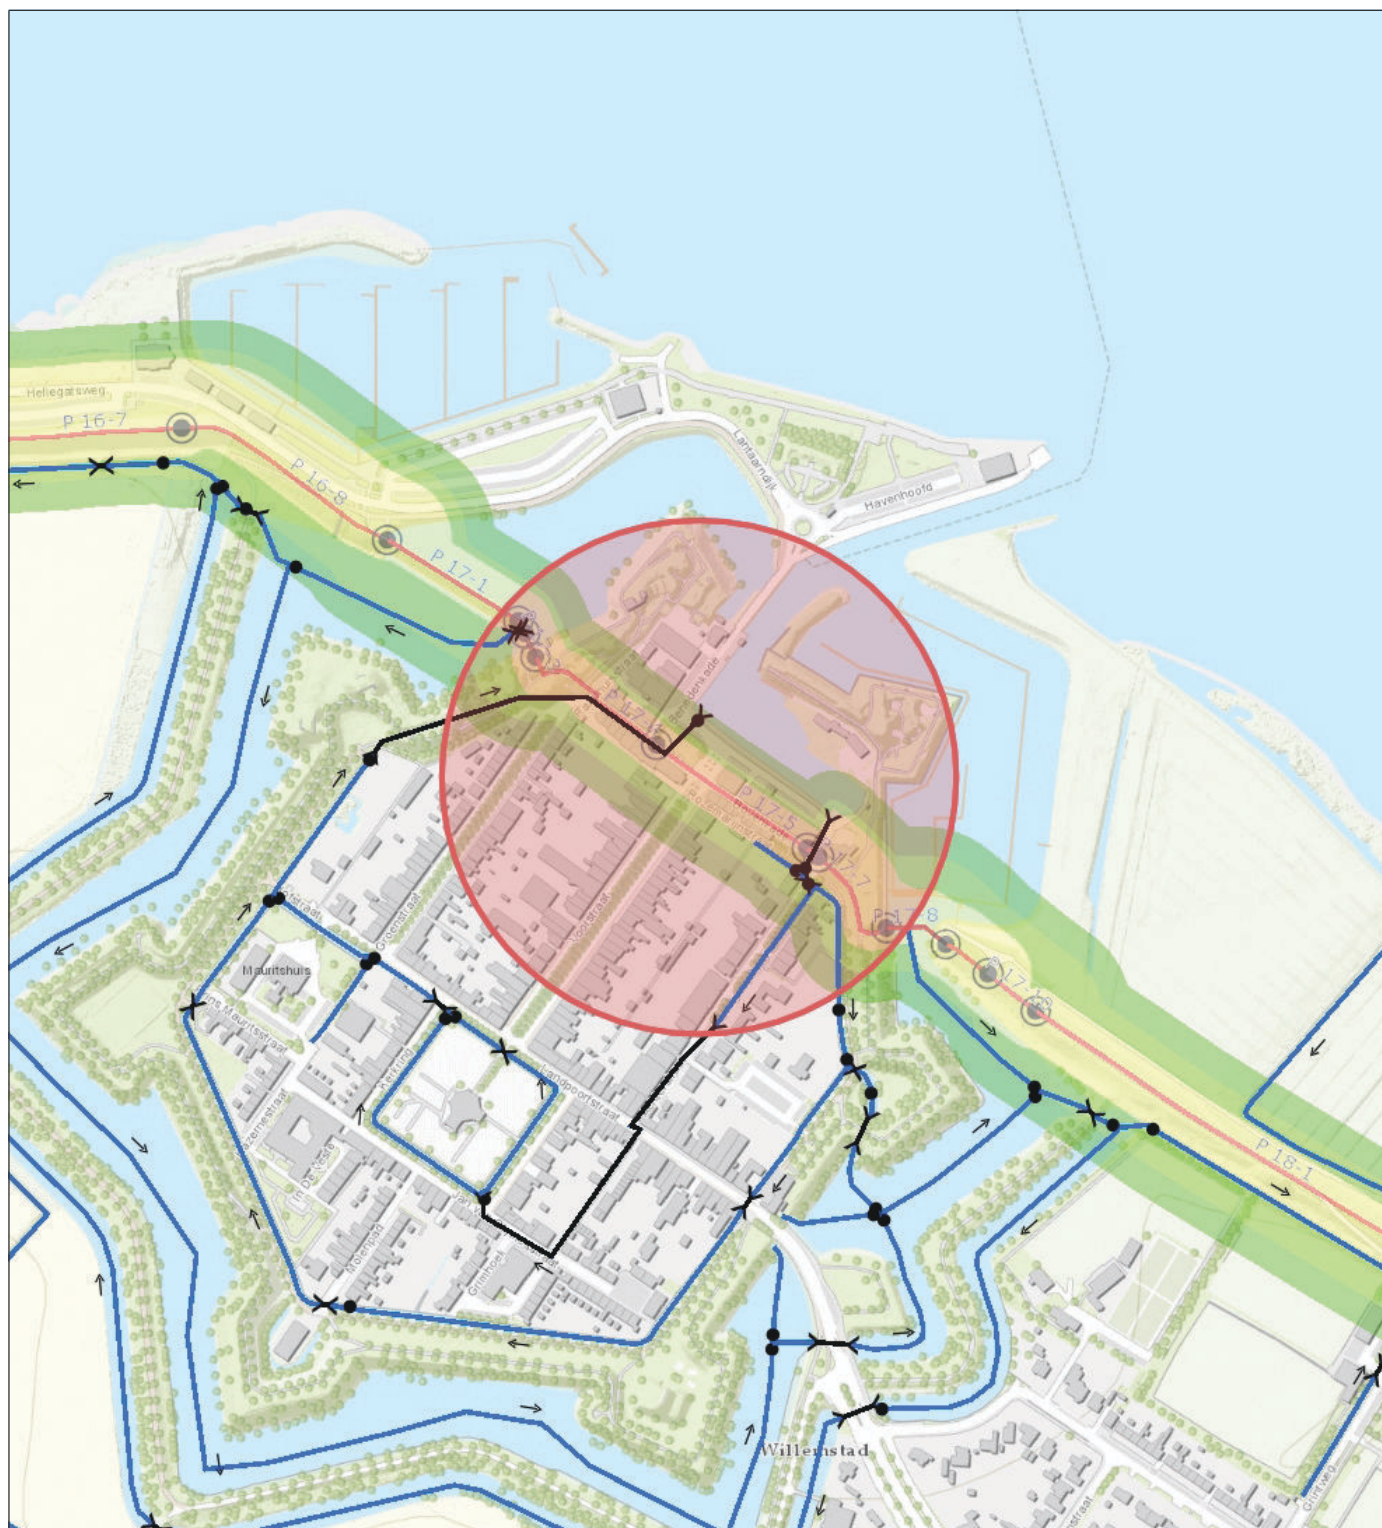

-  Duiker VIG LEGGER 2012
 Waterloop Categorie A VIG LEGGER 2012
 Middenkruinlijn beheerprofiel
 Zoneringen
 Waterstaatswerk
 Beschermingszone A



Naam/Proces:

Tekening nummer:
20-278832-A

Datum: 27-05-2020

Formaat: A4

Schaal: 1:5,000

