



Nieuwe situatie  
SCHAAL 1 : 500

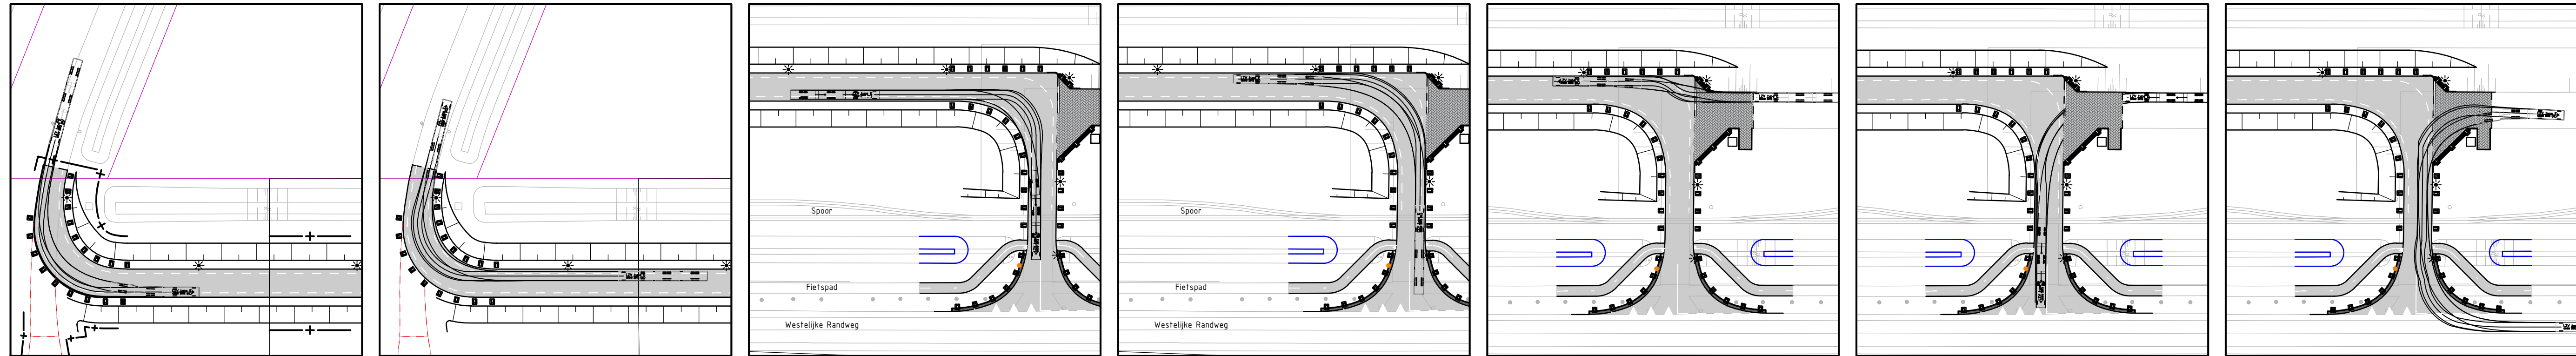

Diverse rijcurves LZV  
SCHAAL 1 : 1000

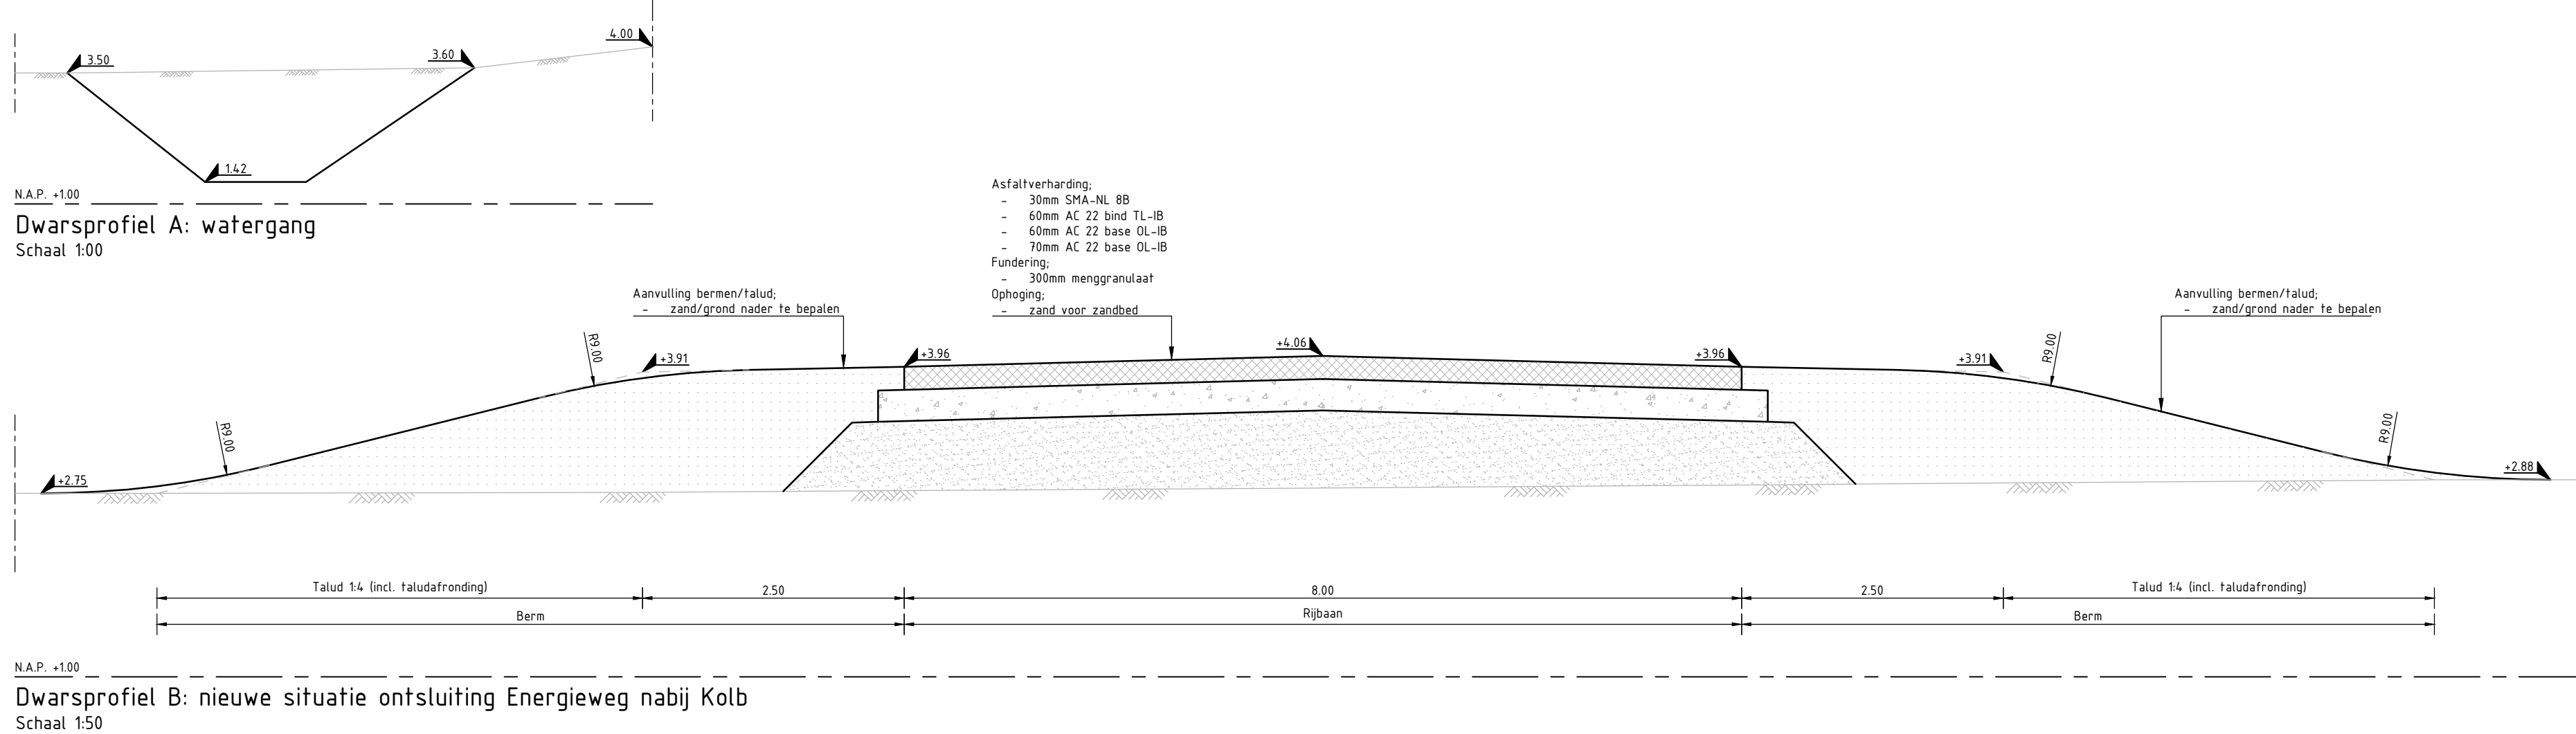


VERKLARING:


- Werkgrens
- Bestaande situatie
- Bestaande kadastrale grenzen
- Bestaande hoogtes
- Opbrekwerkzaamheden
- Zagen asfaltverharding
- Verwijderen duiker incl. materiaal en diameter
- Verwijderen hekwerk en schuifpoorten (4 stuks) incl. verwijderen en afkoppelen van spanning
- Verwijderen rijbaan van asfalt incl. fundering
- Verwijderen rijbaan van combinatiedeklaag incl. fundering
- Verwijderen fietspad van asfalt incl. fundering
- Verwijderen betonstraatstenen halfsteensverband, kleur: grijs
- Opnemen ANWB-mast

Nieuwe situatie


- Nieuwe hoogtes
- Aanbrengen asfaltverharding
- Materiaalgrenzen
- Verkanting
- Aanbrengen lichtmasten h.o.h. 45m (locaties indicatief)
- Aanbrengen schampblok 600x500mm
- Aanbrengen asfaltverharding
- Aanbrengen betonstraatstenen 100mm dik, kleur: grijs
- Aanbrengen duiker, uiteinde fabrieksmatig afgeschuind, incl. materiaal en diameter
- Aanbrengen mantelbuizen PVC ø160mm
- Dwarsprofiel met letter
- Kabels en leidingen
- Datatransport - KPN
- Gas hoge druk - Enxsis
- Laagspanning - Havenbedrijf Moerdijk
- Middenspanning - Enxsis
- Water - BrabantWater
- Riool vrijverval - Shell Moerdijk
- Riool vrijverval - Havenbedrijf Moerdijk

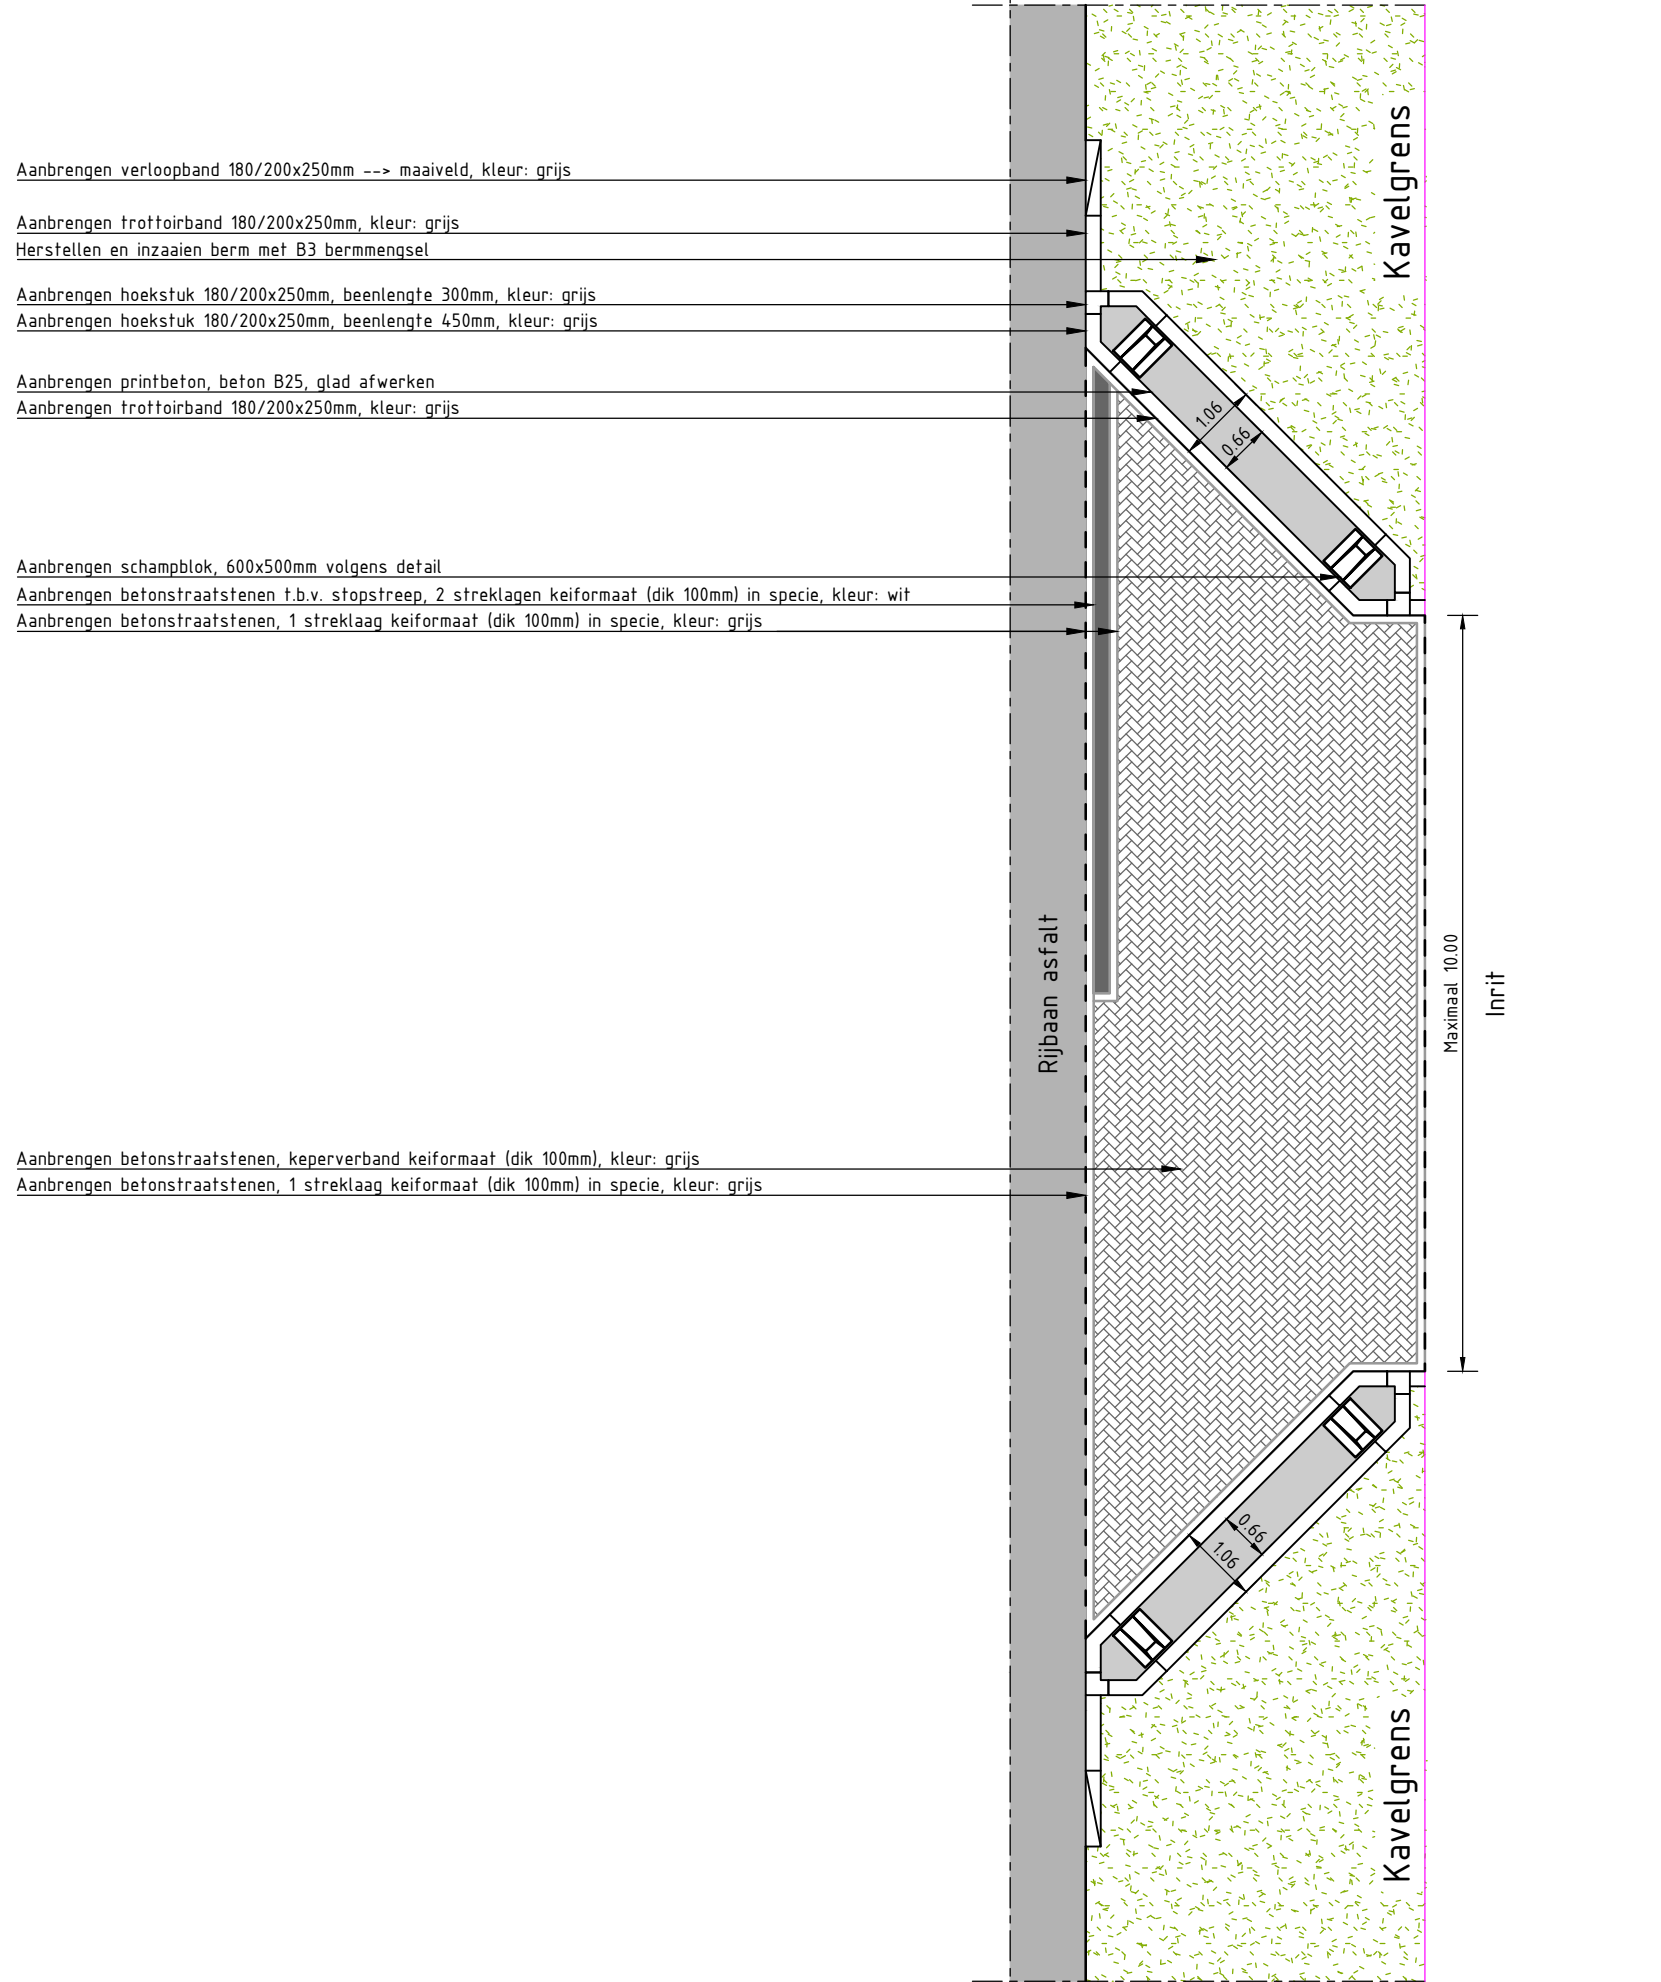

Principe detail 1: inritconstructie  
Schaal 1:100

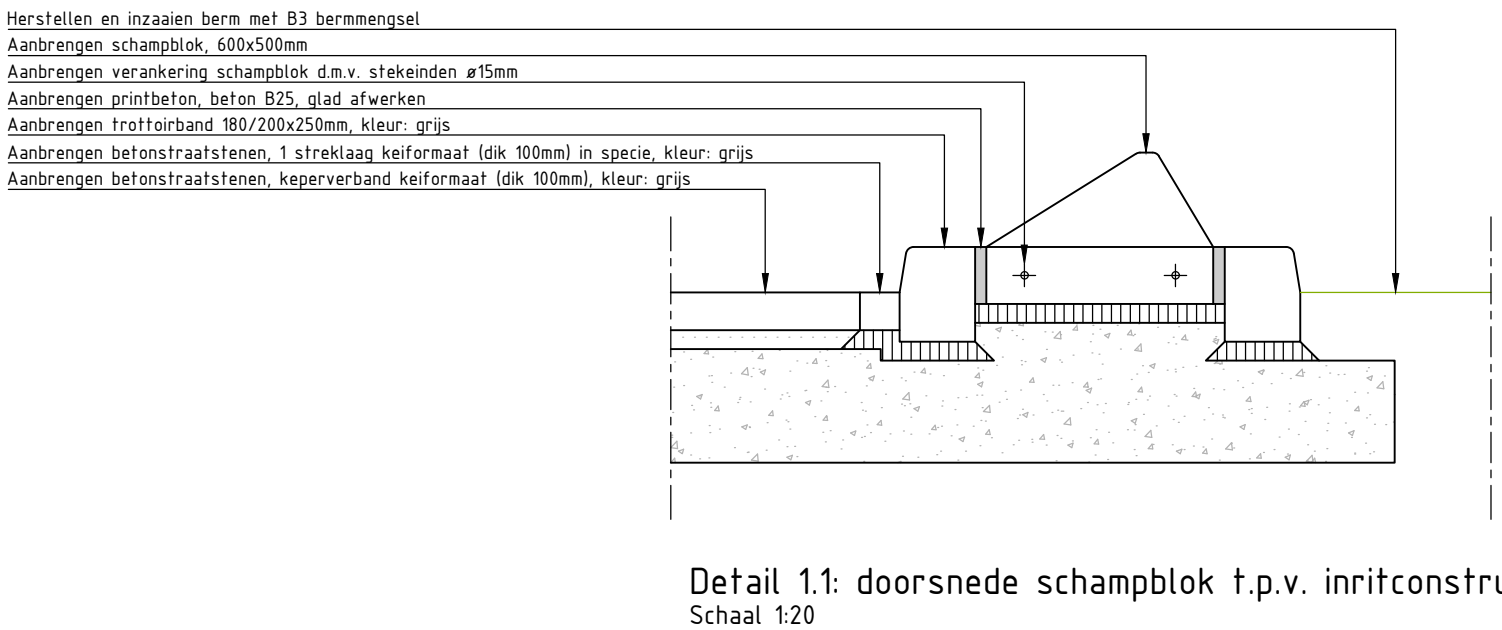

Detail 11: doorsnede schampblok t.p.v. inritconstructie  
Schaal 1:20

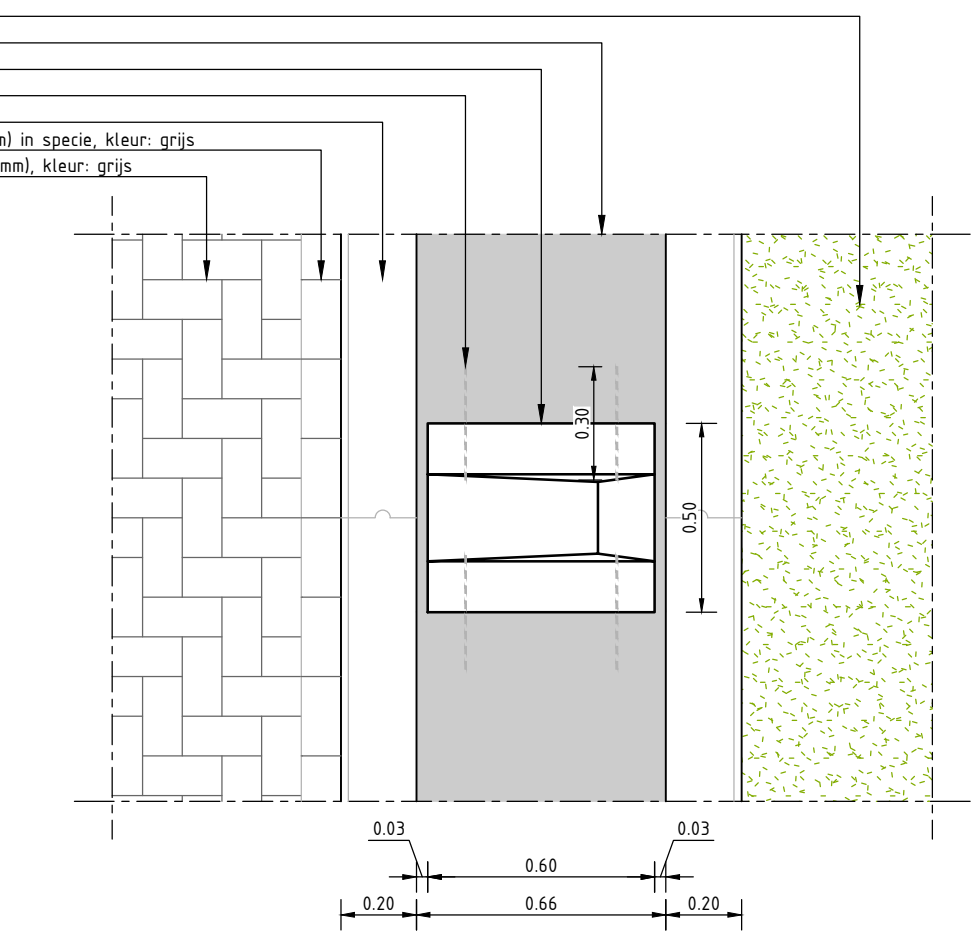

Detail 12: bovenaanzicht schampblok t.p.v. inritconstructie  
Schaal 1:20

OPMERKINGEN:

Maten in meters, tenzij anders vermeld  
Pelmaten in meters t.o.v. N.A.P.

D-2	13-07-2020	Definitief versie 2	B. Verstraaten
D-1	01-07-2020	Definitief versie 1	B. Verstraaten
Versie	Datum	Omschrijving	Getekend door
Opdrachtgever			
<b>Boskalis</b>			
Project			
Industrial Park Moerdijk			
Onderdeel			
Definitief Ontwerp - Ontsluiting Energieweg nabij Kolb			
Tekeningsnummer		In 1 bladen, bladnummer 1	
Projectnummer		16406010	
Bestandsnummer		n.v.t.	
Datum		13-07-2020	
Status		Definitief-2	
Formaat		A1 - 594x1189	
Schaal		Diverse	
Tekeningsnummer		16406010-DO-1	