


alle toe te passen materialen conform
Besluit bodemkwaliteit

aanleghoogte bob en maatvoering conform
voorschriften vergunning

Dwarsdoorsnede

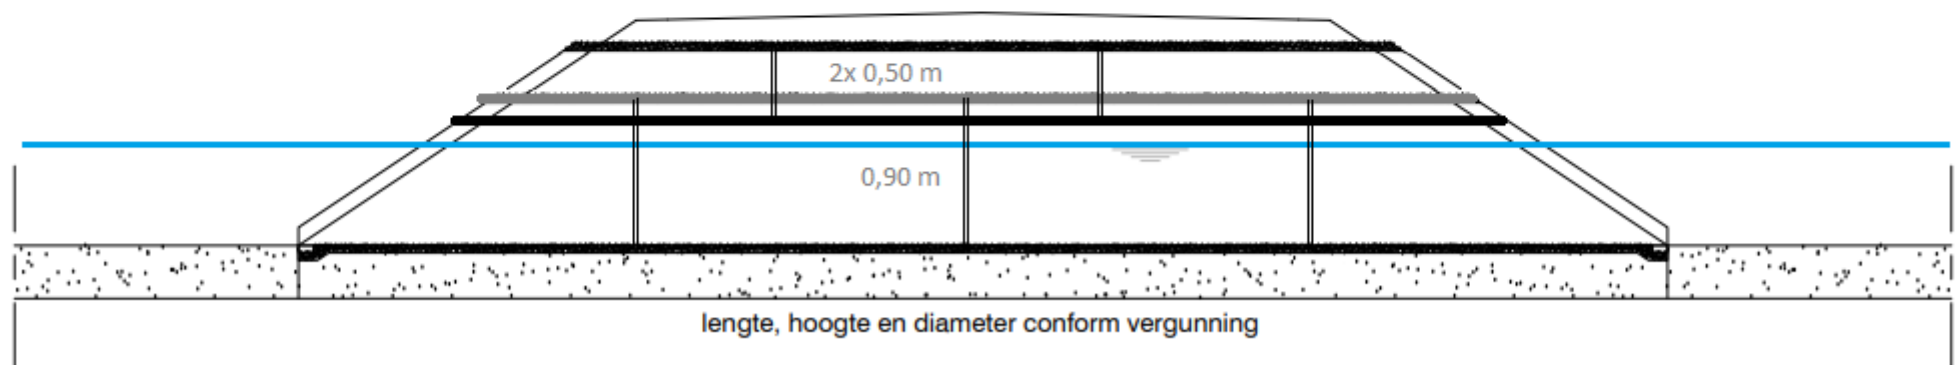

lengte, hoogte en diameter conform vergunning

Langsdoorsnede