


**Tijdelijk graven werkput ivm onderhoud aan afsluiter influentleiding
thv Westelijke Randweg te Klundert**

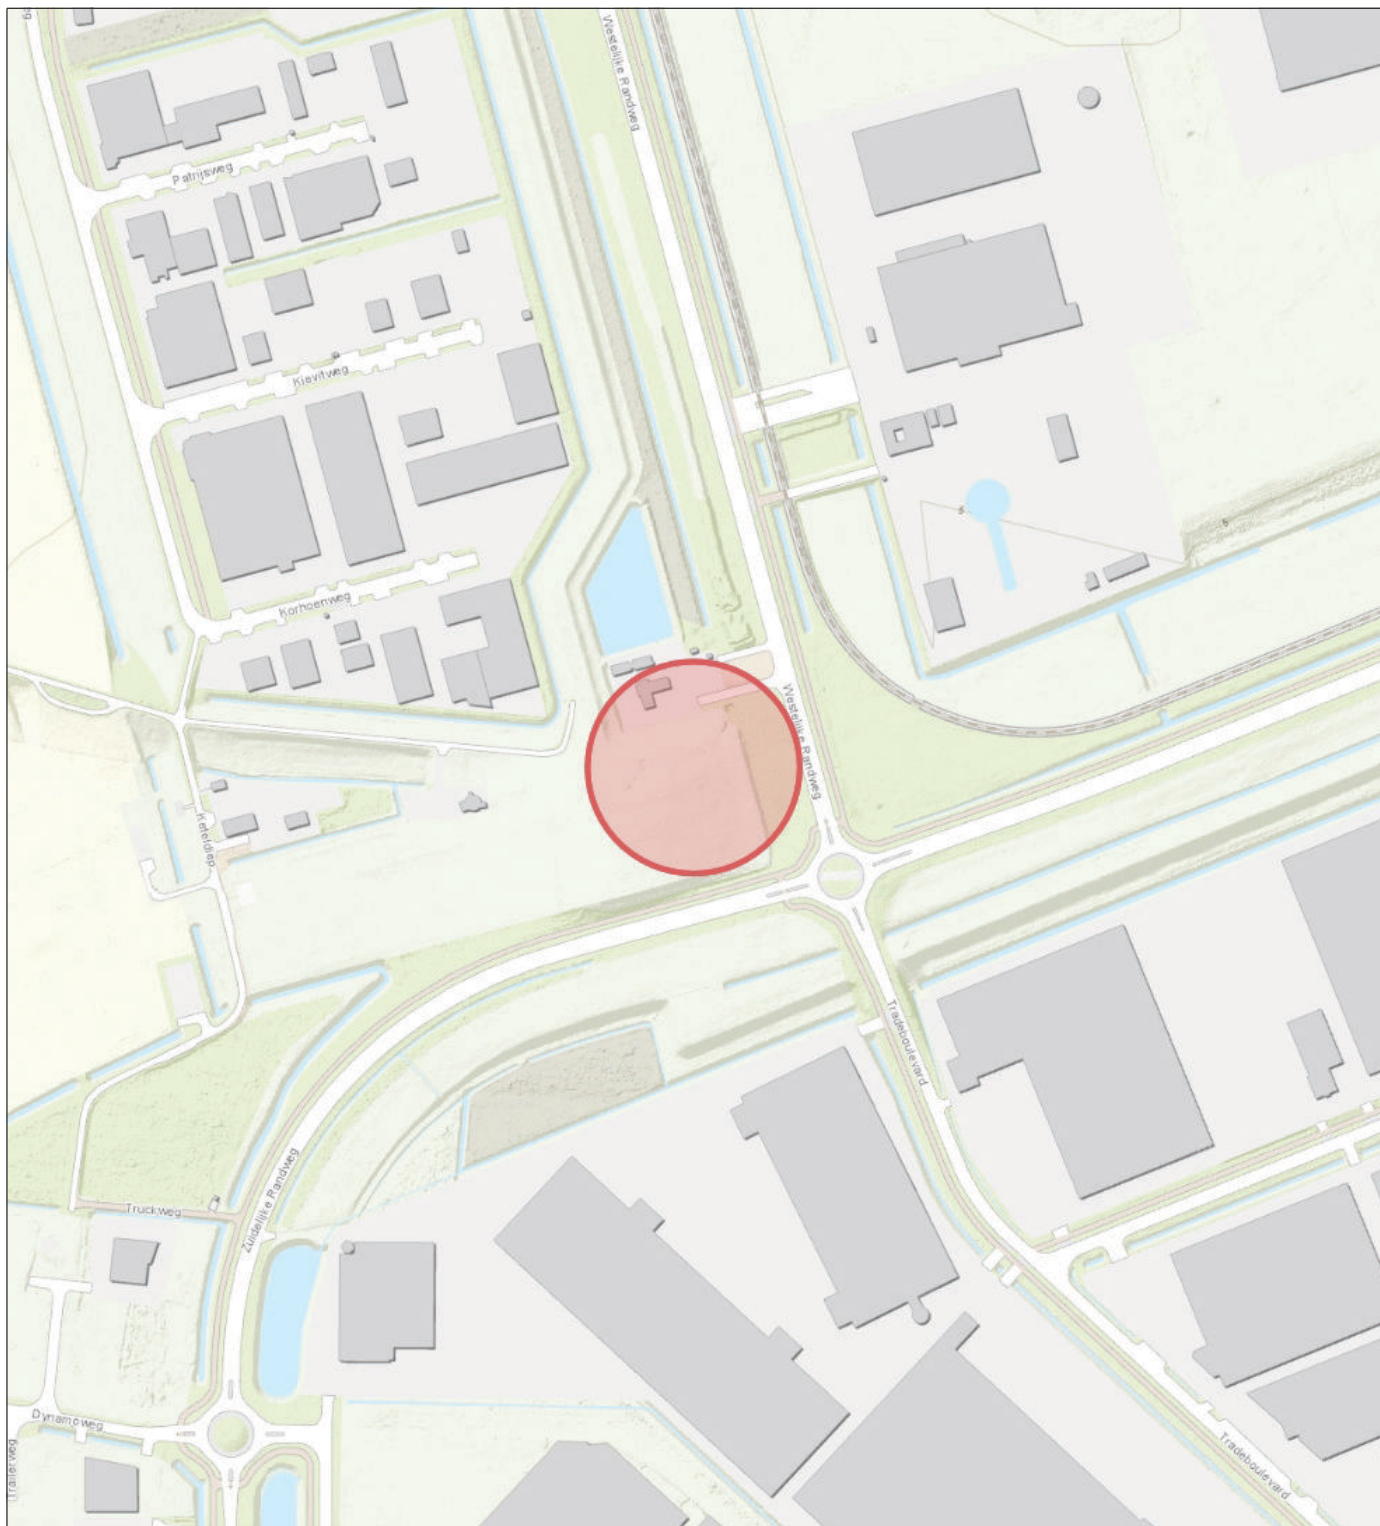

Topo



Naam/Proces:

Tekening nummer:
20-287995-A

Datum: 09-06-2020

Formaat: A4

Schaal: 1:5,000