





19UTP02588

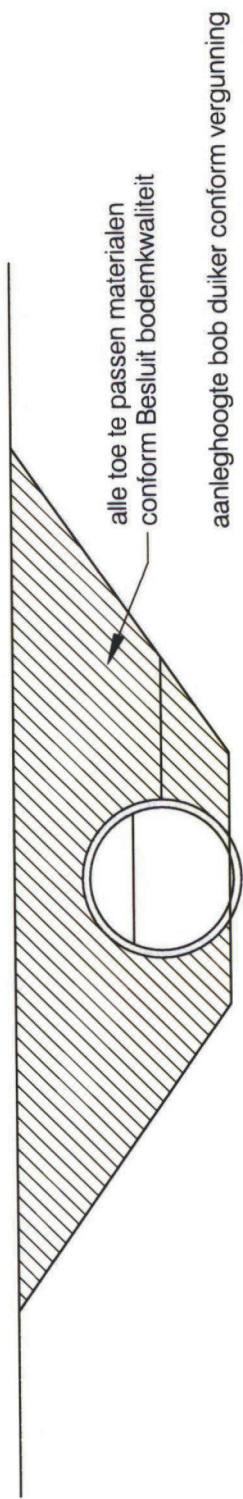

### Dwarsdoorsnede

**Optie 1:**  
Afgezaagd en verzonken in talud

**Optie 2:**  
Niet afgezaagd

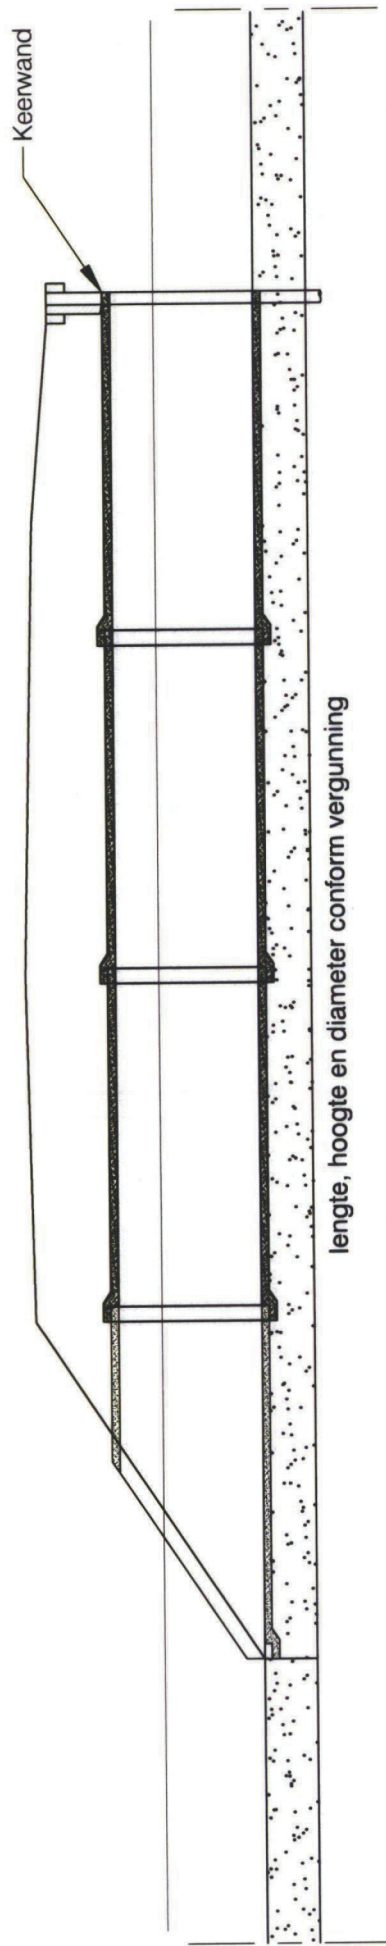

### Langsdoorsnede

Onschrijving:

nr.	Wijzigingen	Datum	Naam
1	Aanpassing	05-12-2018	AvZ



Postbus 5520, 4801 DA BREDA  
T (076) 564 00 F(076) 564 00 00  
[www.branabasedelta.nl](http://www.branabasedelta.nl)

Principetekening 1B  
Aanleg dam met duiker in cat.A waterloop

Ald: Vergunningen

Gelekd: JvdV

Formaat : A4

Schaal 1: nvt

Datum: 20-3-2017

Tekeningnummer: PV-1B